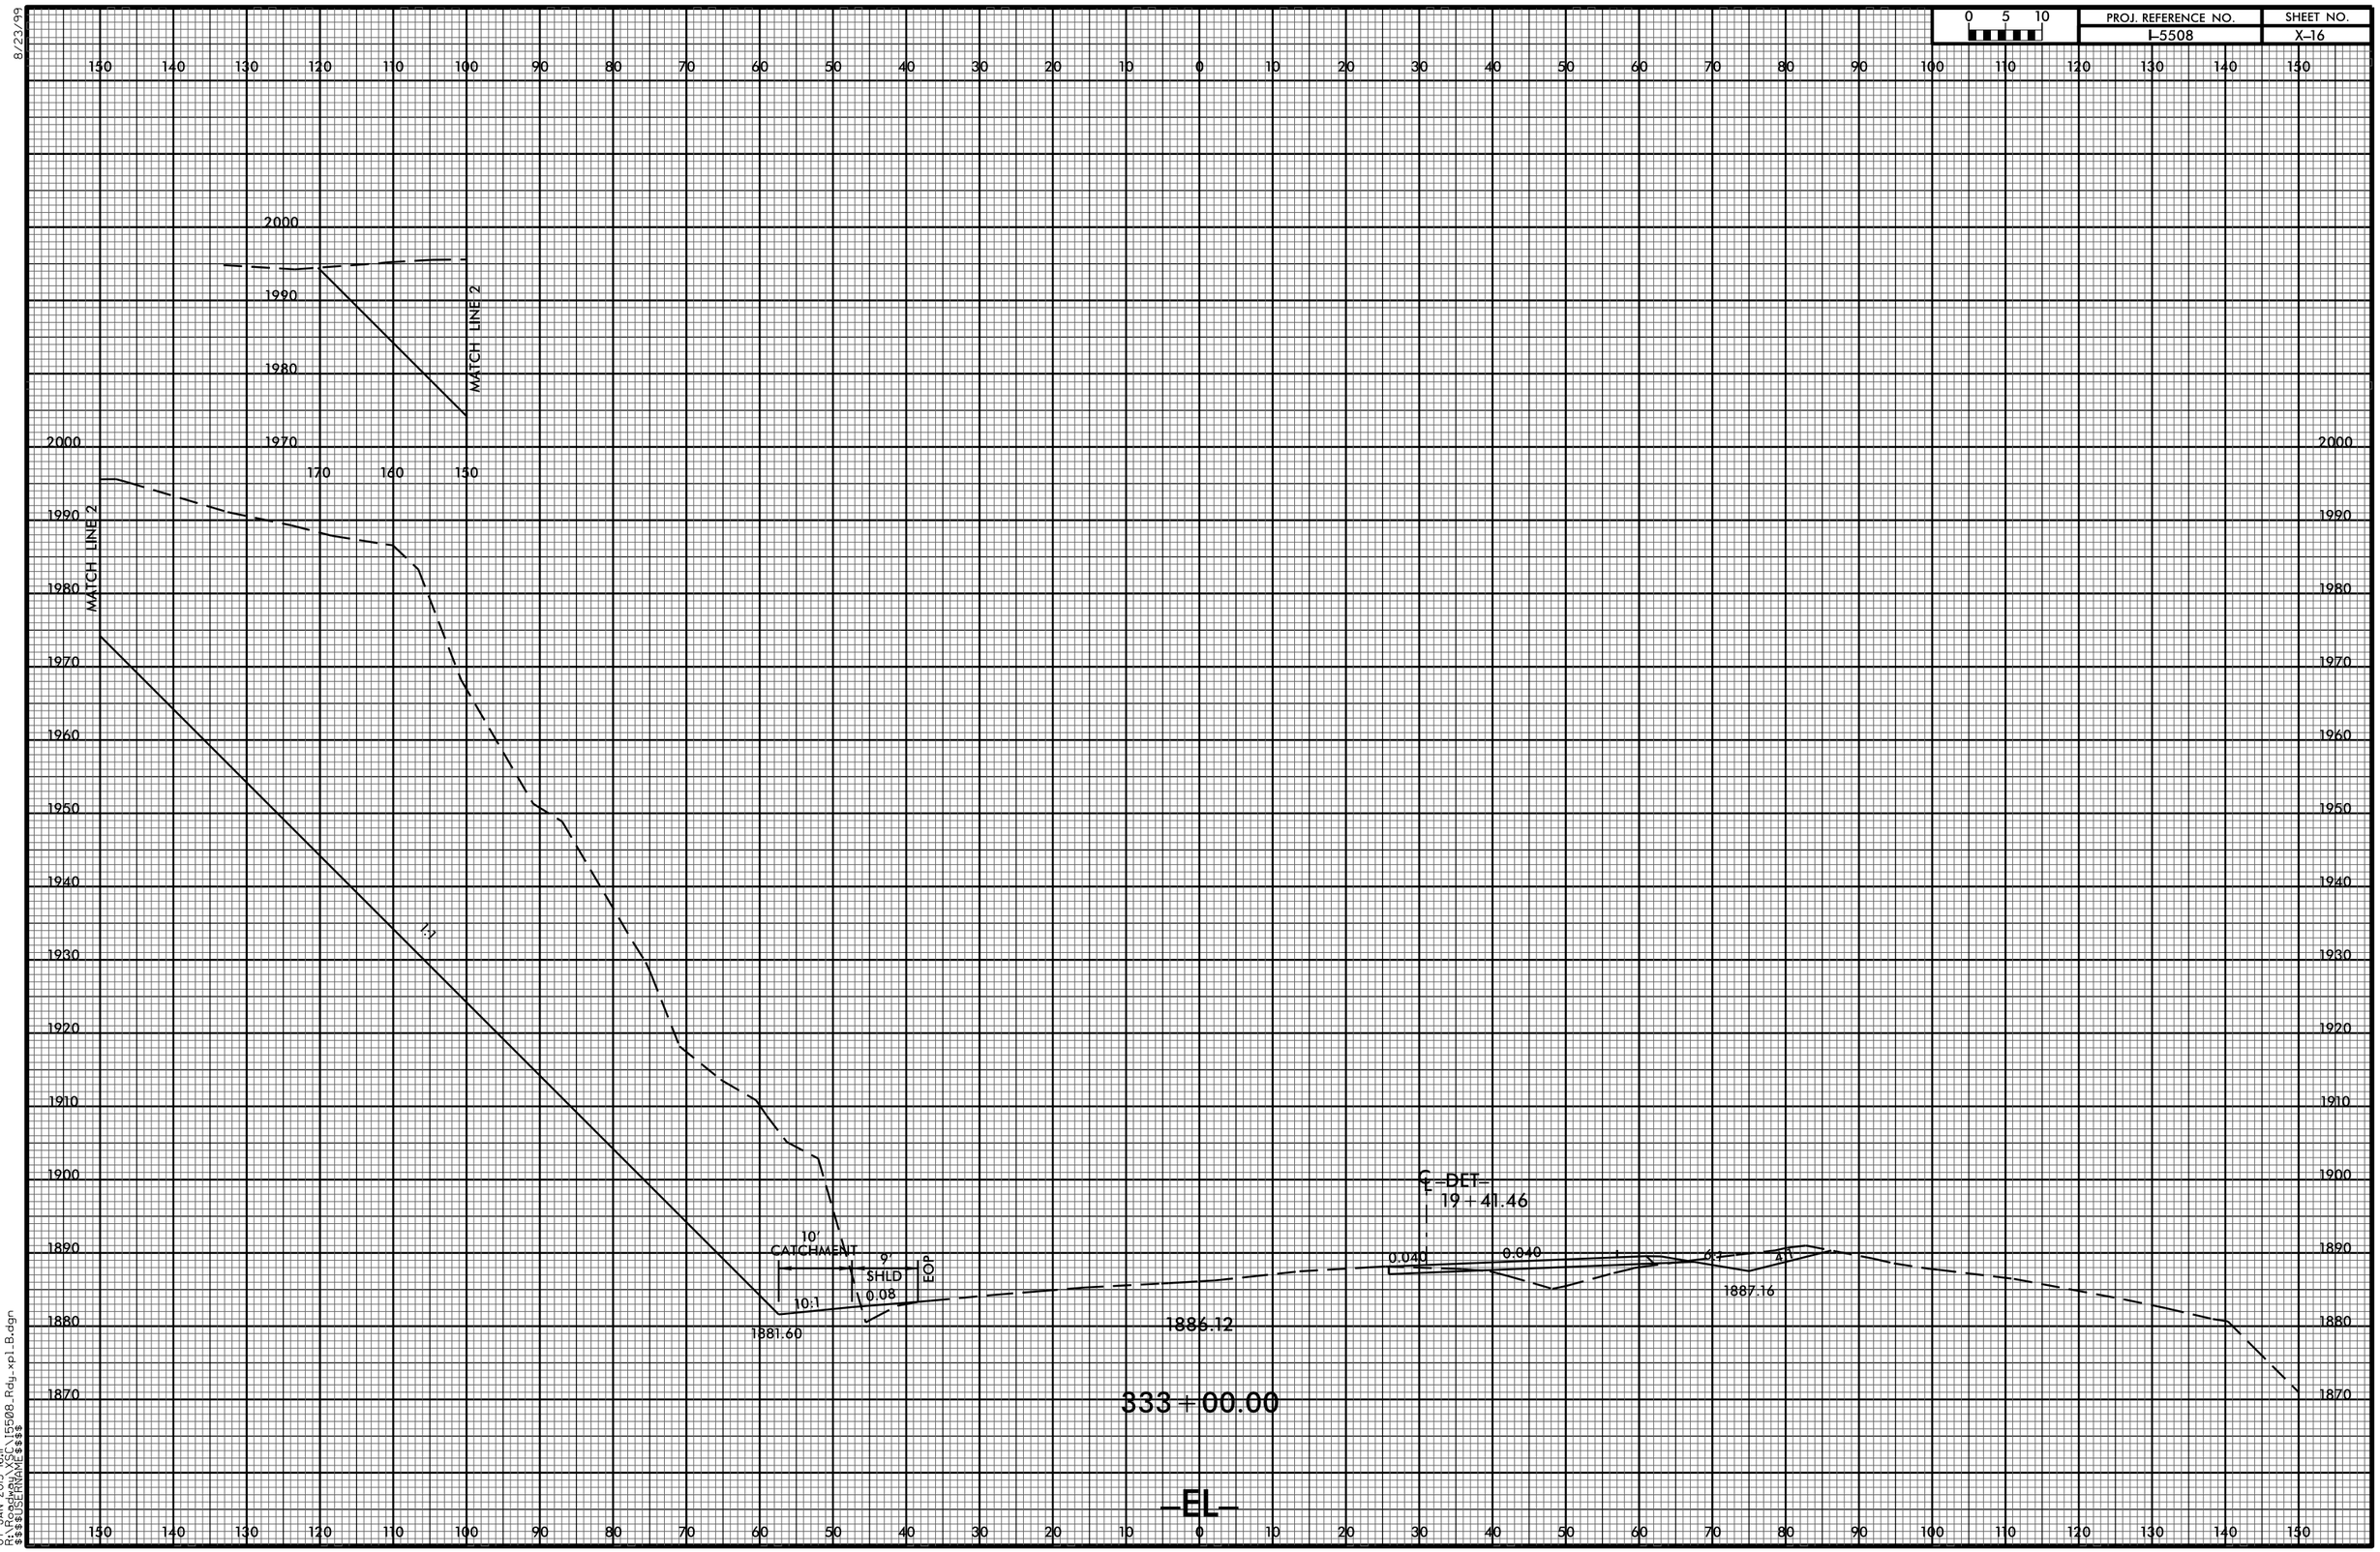
0 5 10
PROJ. REFERENCE NO.
I-5508
SHEET NO.
X-16
MATCH LINE 2
MATCH LINE 2
10'
CATCHMENT
9'
SHLD
0.08
EOP
10:1
1881.60
1886.12
0.040
0.040
1887.16
℄ -DET-
19 + 41.46
333 + 00.00
-EL-
8/23/99
07-JAN-2015 16:11
R:\Roadway\XSC\I5508_Rdy_xpl_B.dgn
$$$$USERNAME$$$$