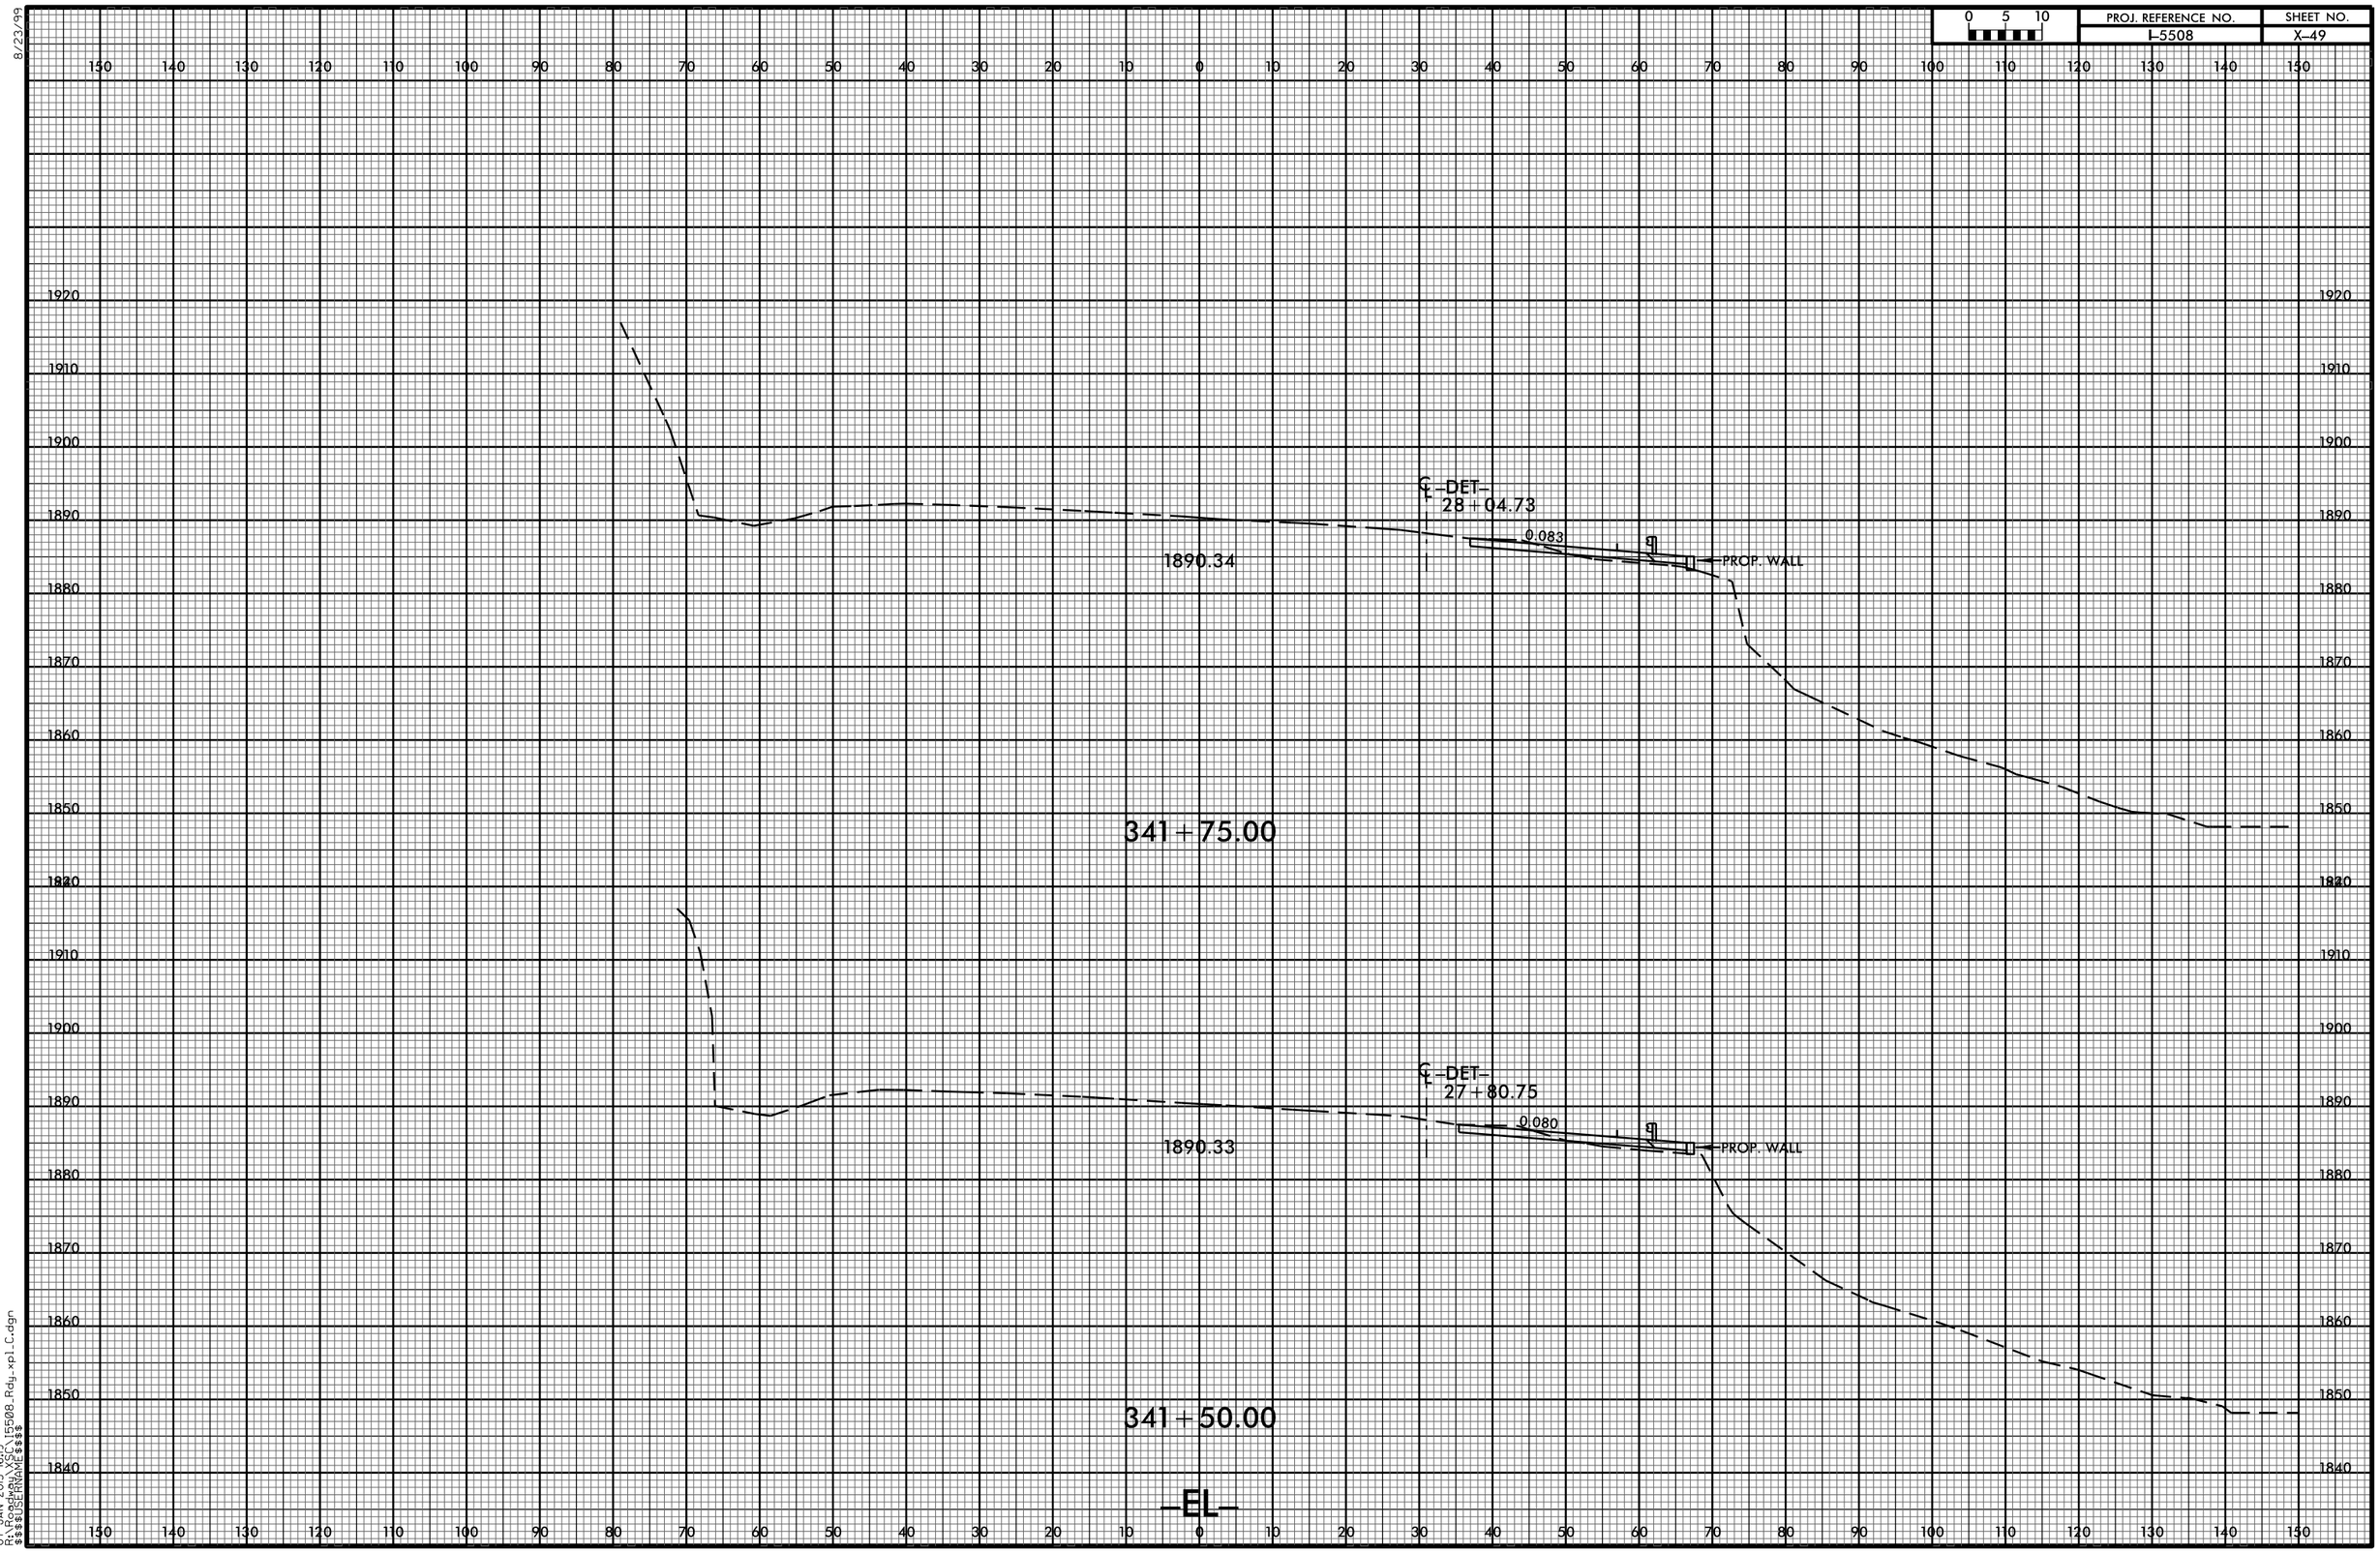
0 5 10
PROJ. REFERENCE NO.
I-5508
SHEET NO.
X-49
8/23/99
-DET-
28+04.73
0.083
PROP. WALL
1890.34
341+75.00
-DET-
27+80.75
0.080
PROP. WALL
1890.33
341+50.00
-EL-
07-JAN-2015 16:19
R:\Roanoke\XSC\I5508_Rdy_xpl_C.dgn
$$$$USERNAME$$$$