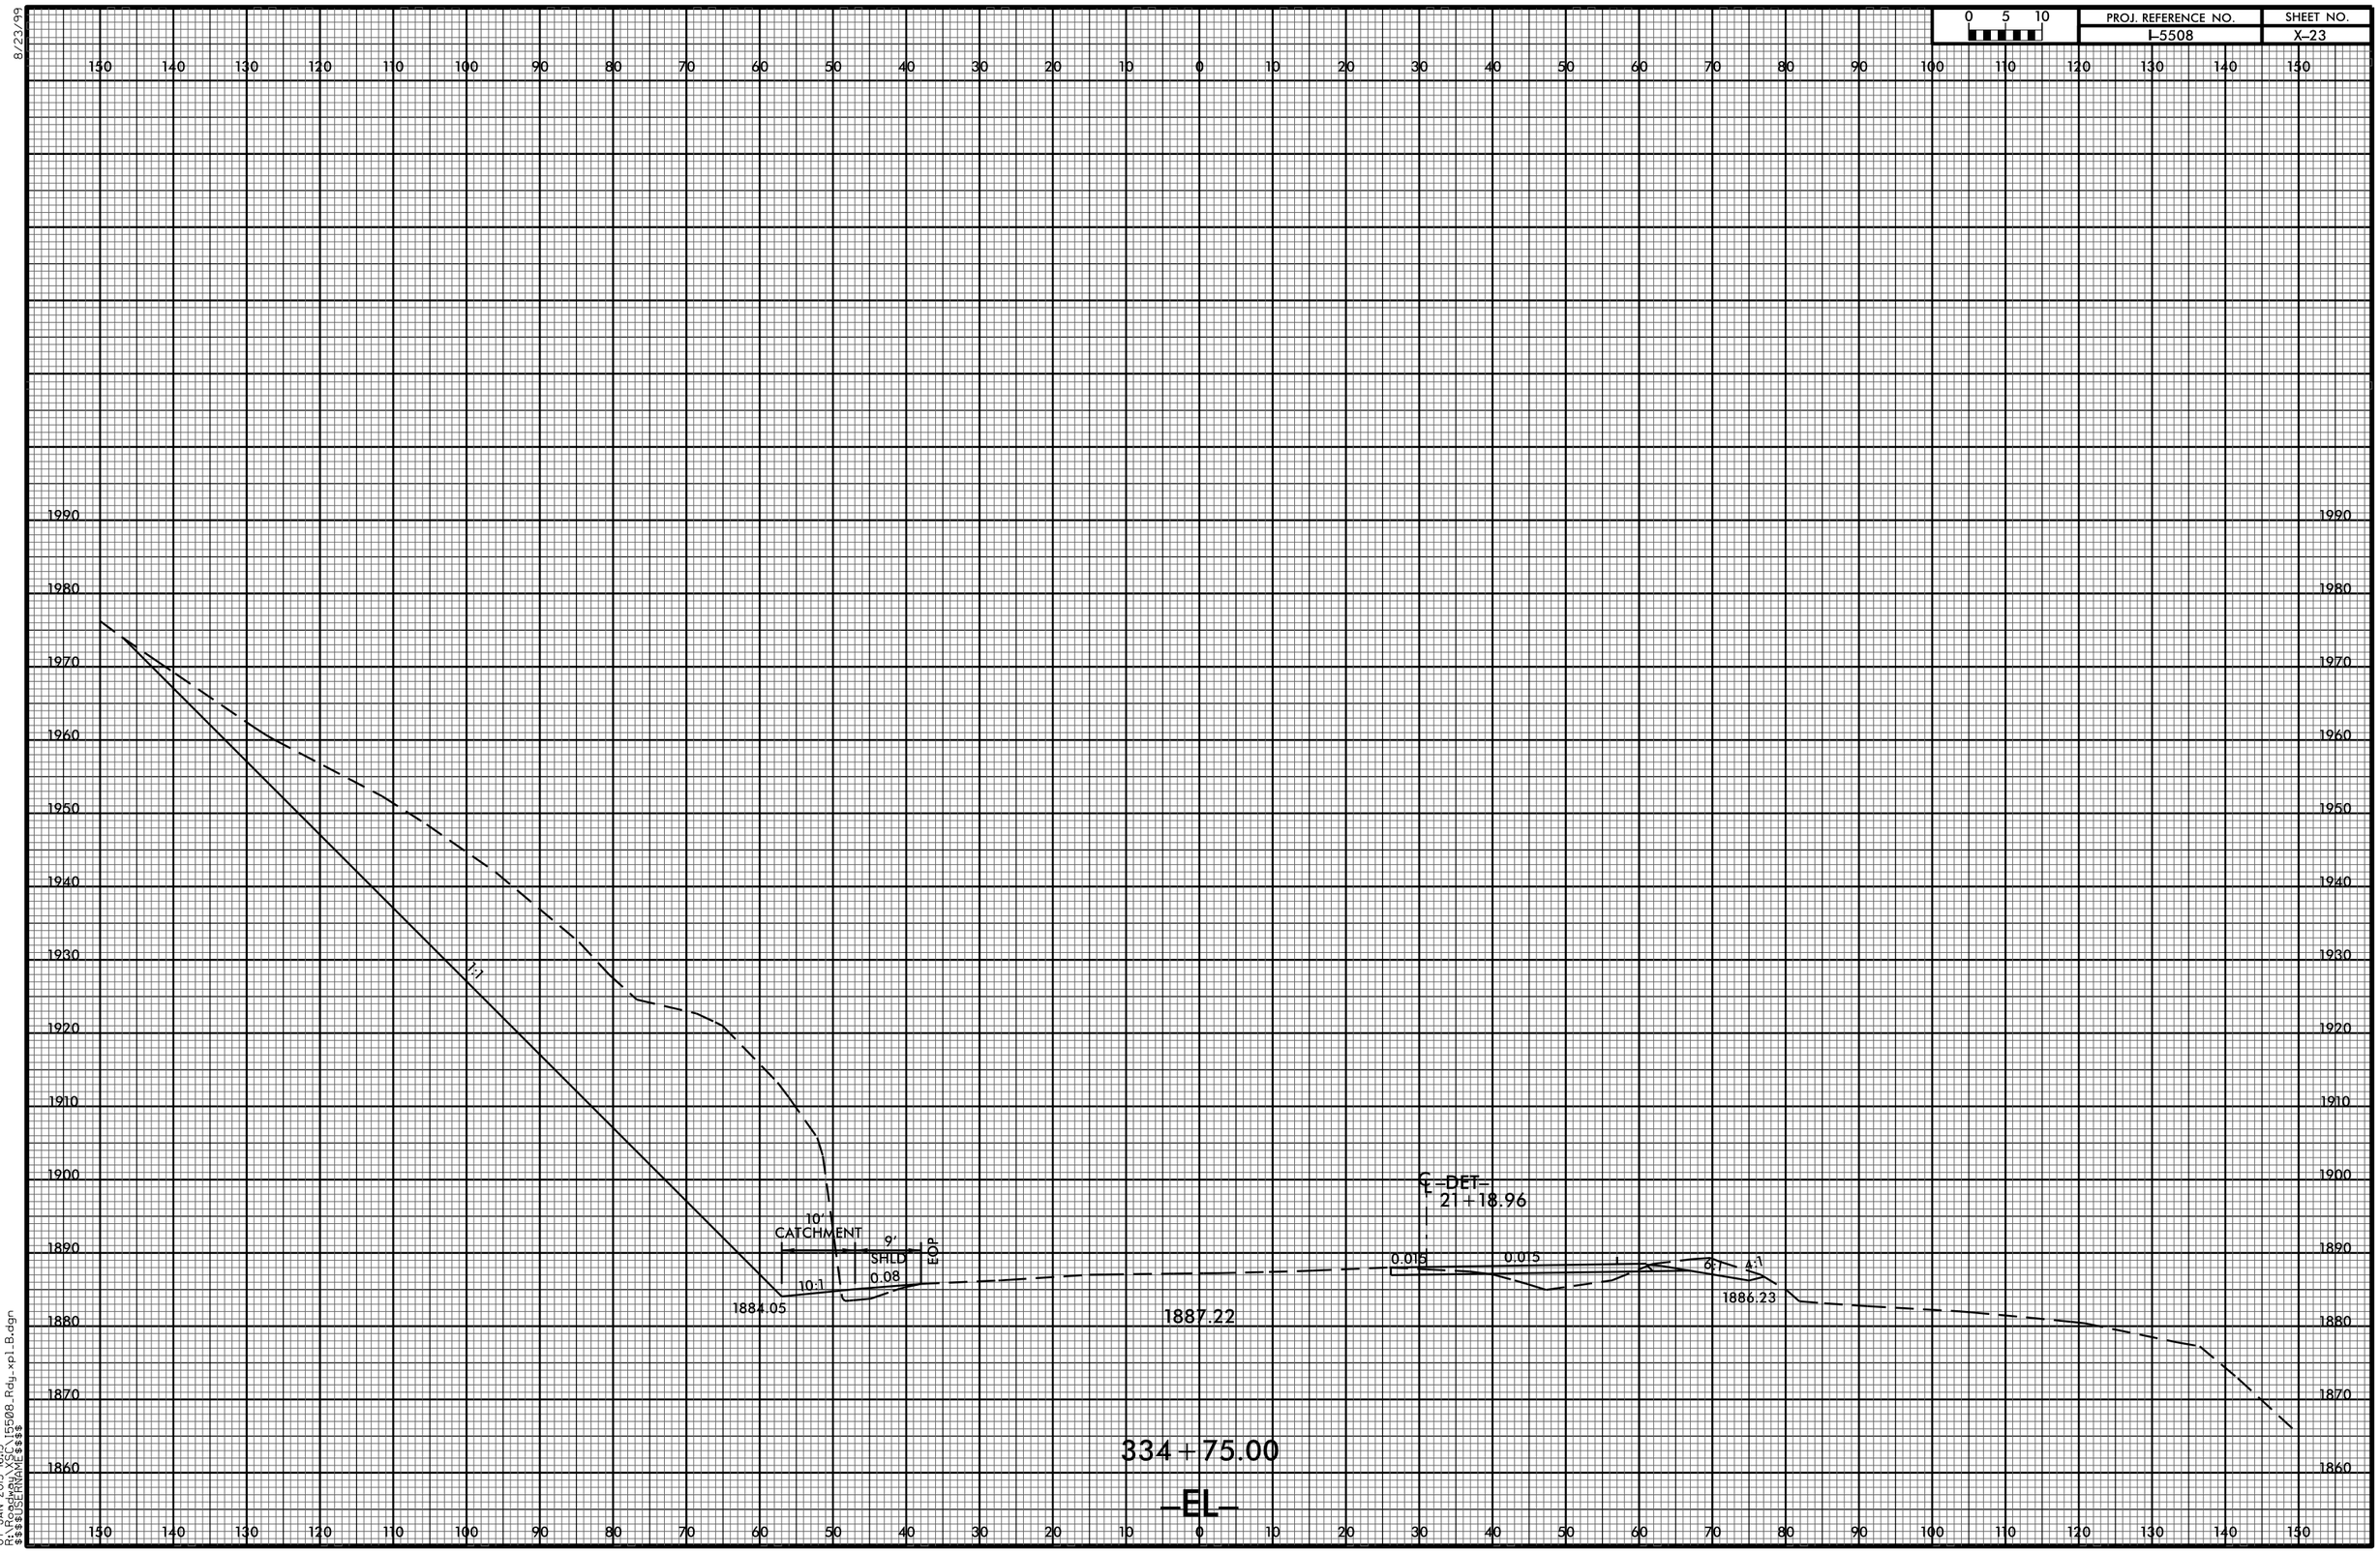
0 5 10
PROJ. REFERENCE NO.
I-5508
SHEET NO.
X-23
150 140 130 120 110 100 90 80 70 60 50 40 30 20 10 0 10 20 30 40 50 60 70 80 90 100 110 120 130 140 150
1990
1980
1970
1960
1950
1940
1930
1920
1910
1900
1890
1880
1870
1860
2:1
10'
CATCHMENT
9'
SHLD
0.08
EOP
10:1
1884.05
1887.22
℄ -DET-
21+18.96
0.015
0.015
6:1
4:1
1886.23
334+75.00
-EL-
8/23/99
07-JAN-2015 16:13
R:\Roadway\X-SC\I5508_Rdy_xpl_B.dgn
$$$$USERNAME$$$$