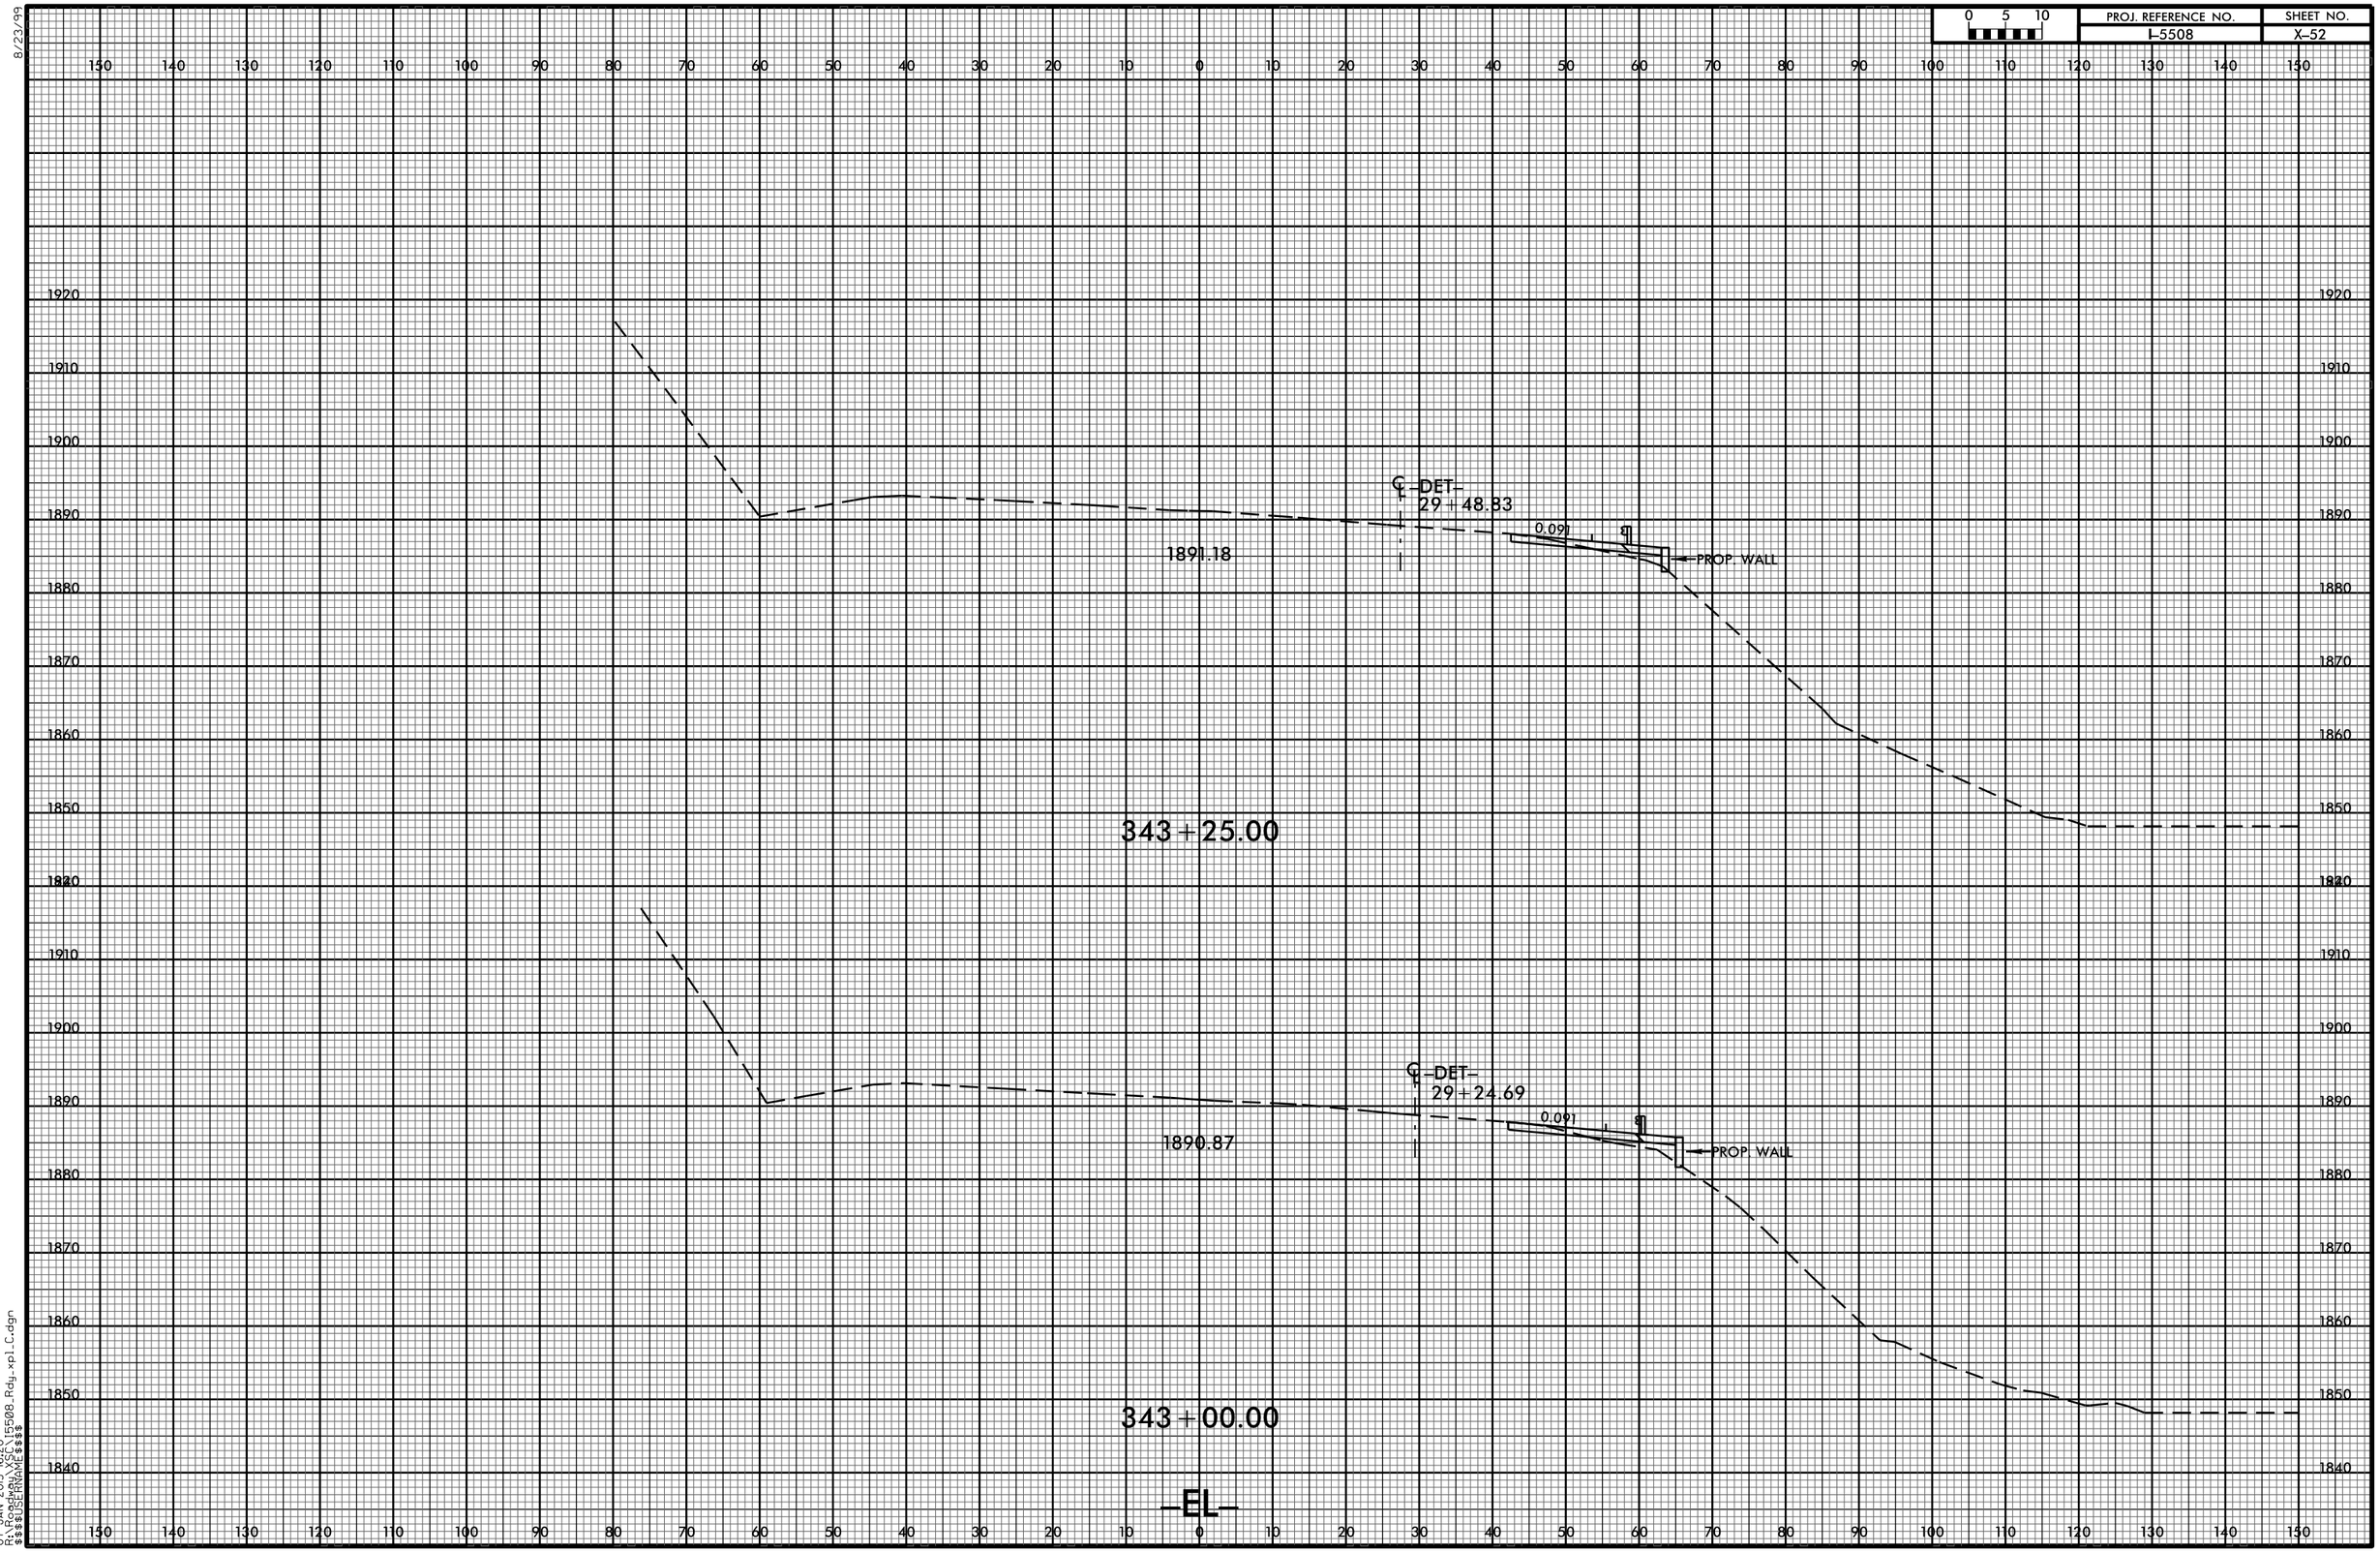
0 5 10
PROJ. REFERENCE NO.
I-5508
SHEET NO.
X-52
8/23/99
1920
1910
1900
1890
1880
1870
1860
1850
1840
℄-DET-
29+48.83
0.091
1891.18
PROP. WALL
343+25.00
℄-DET-
29+24.69
0.091
1890.87
PROP. WALL
343+00.00
-EL-
07-JAN-2015 16:20
R:\Roadway\XSC\I5508_Rdy_xpl_C.dgn
$$$$USERNAME$$$$