8/23/99

0 5 10	PROJ. REFERENCE NO.	SHEET NO.
	B-4565	X-10

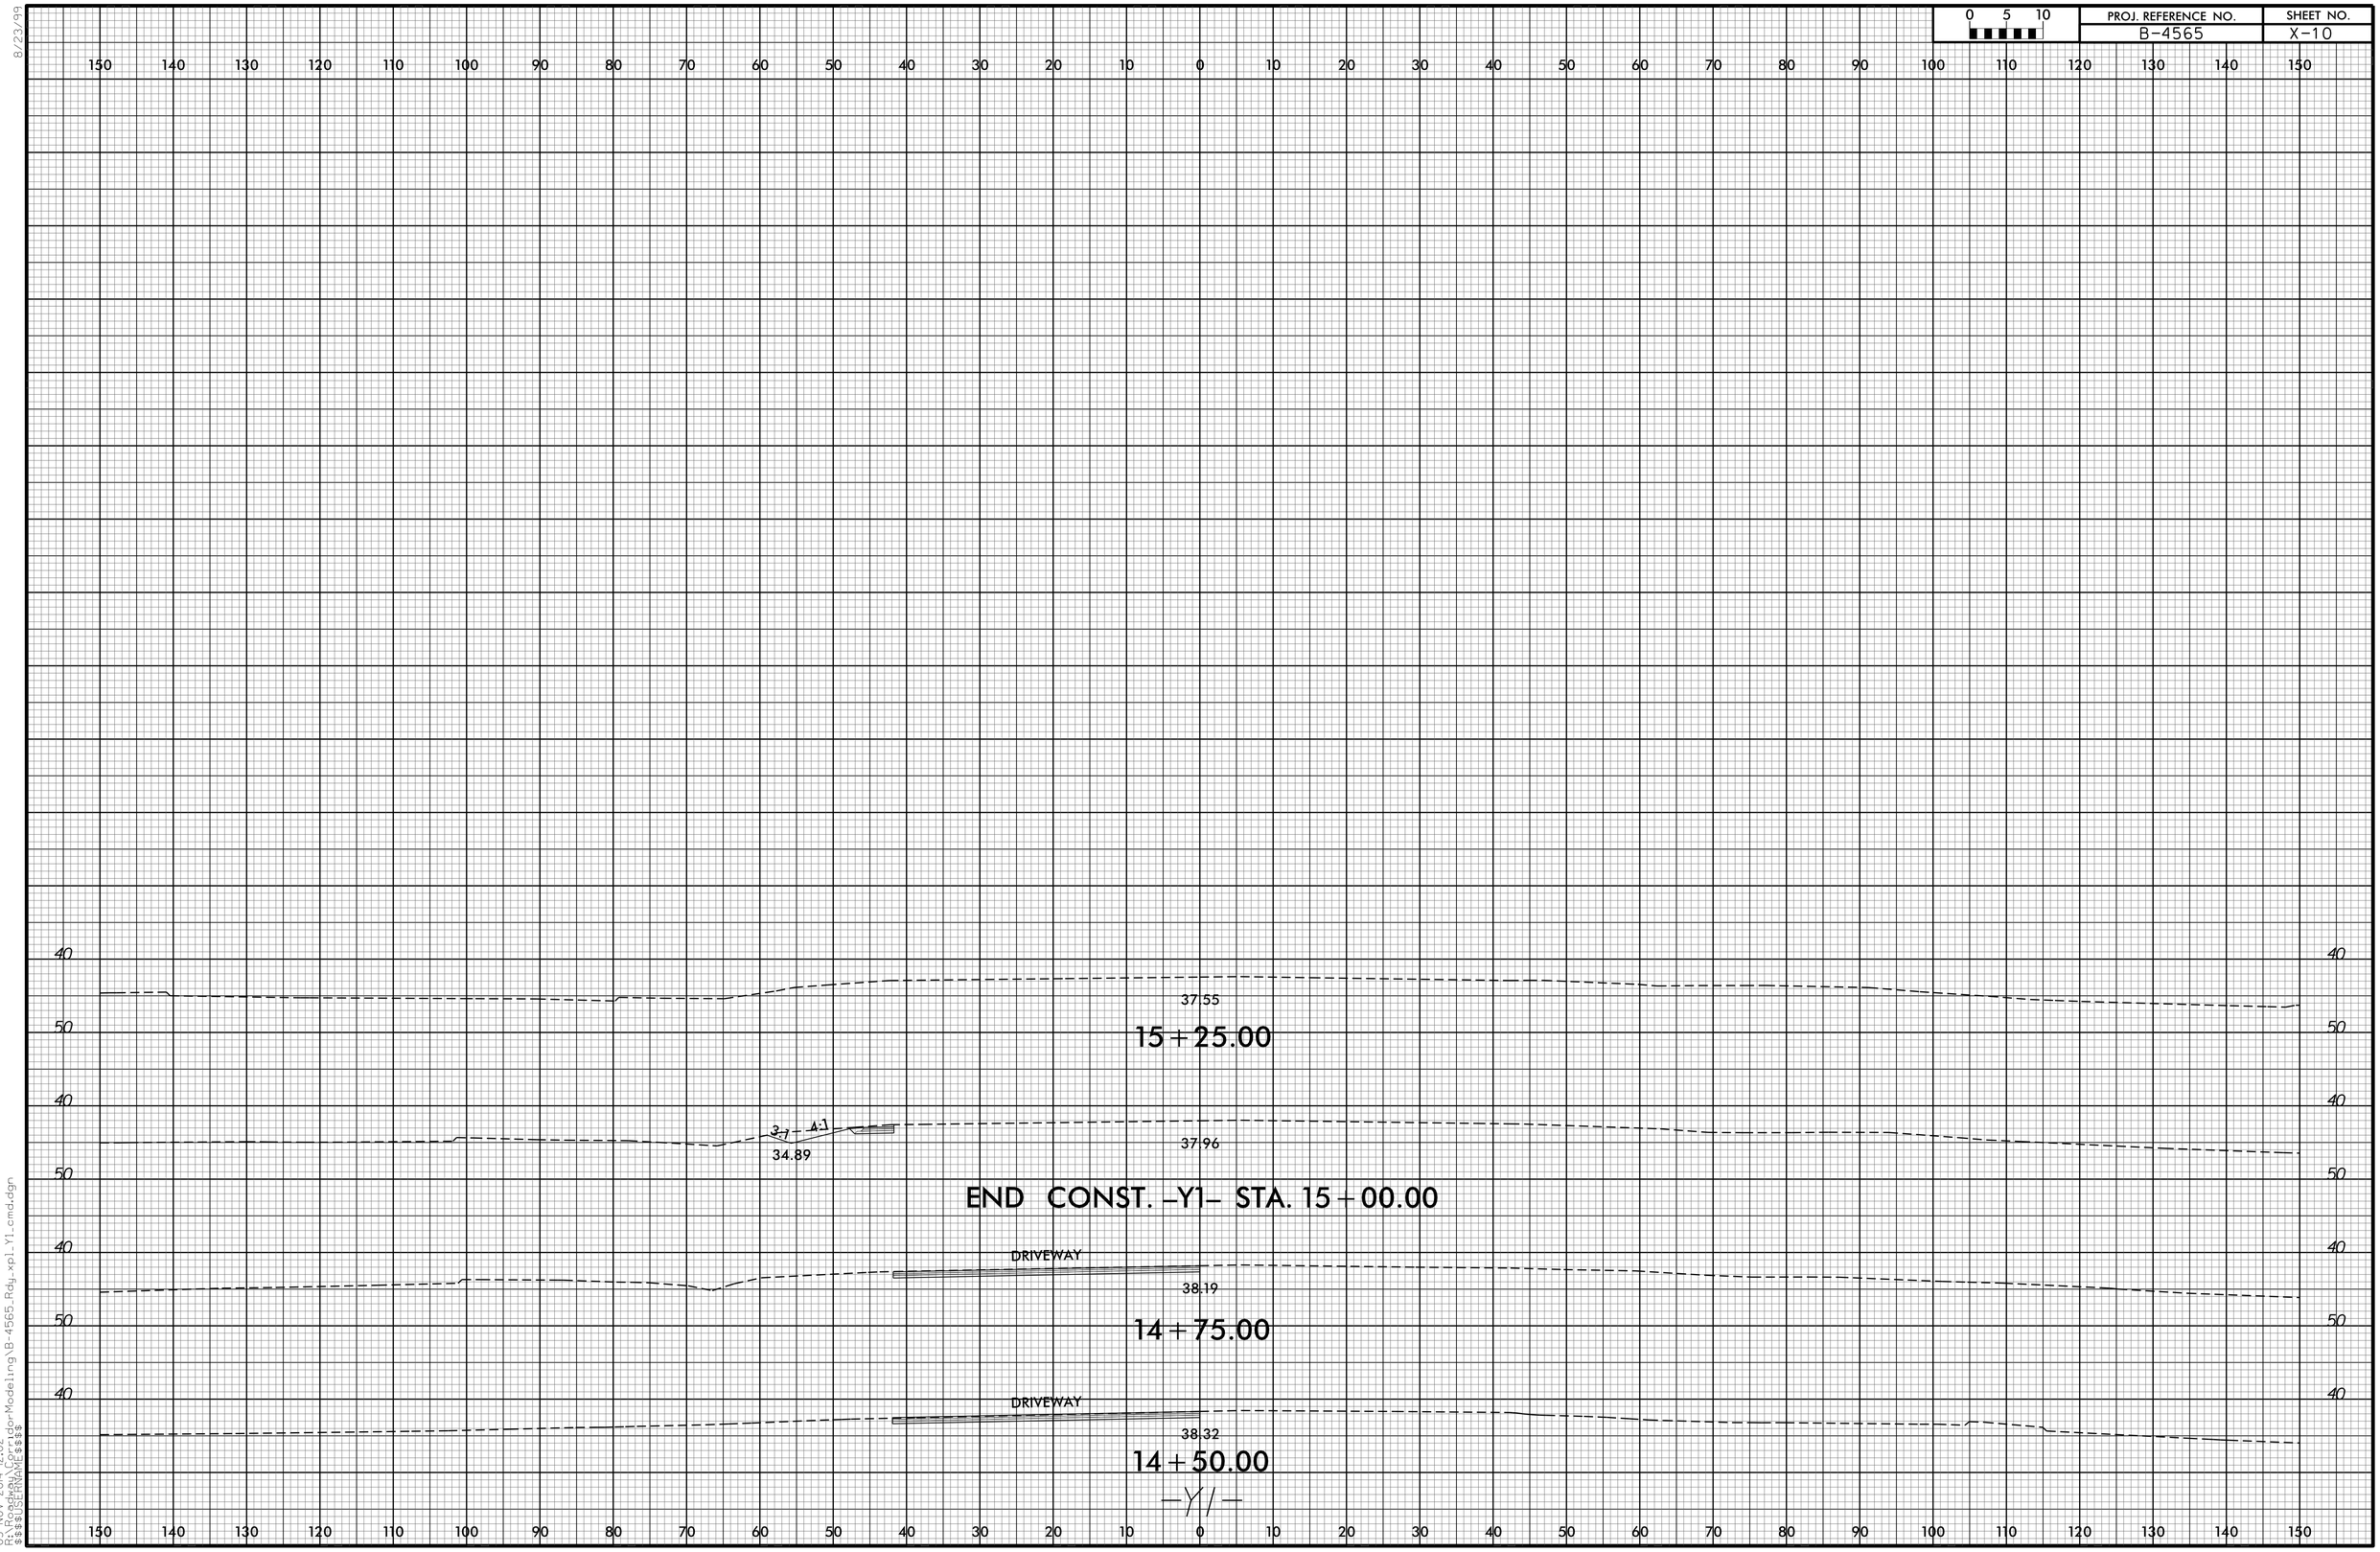

03-NOV-2014 12:02
R:\Roadway\Corridor Modeling\B-4565_Rdy_xpl_Y1_cmd.dgn
$$$$USERNAME$$$$