0 5 10	PROJ. REFERENCE NO.	SHEET NO.
	B-4565	X-11

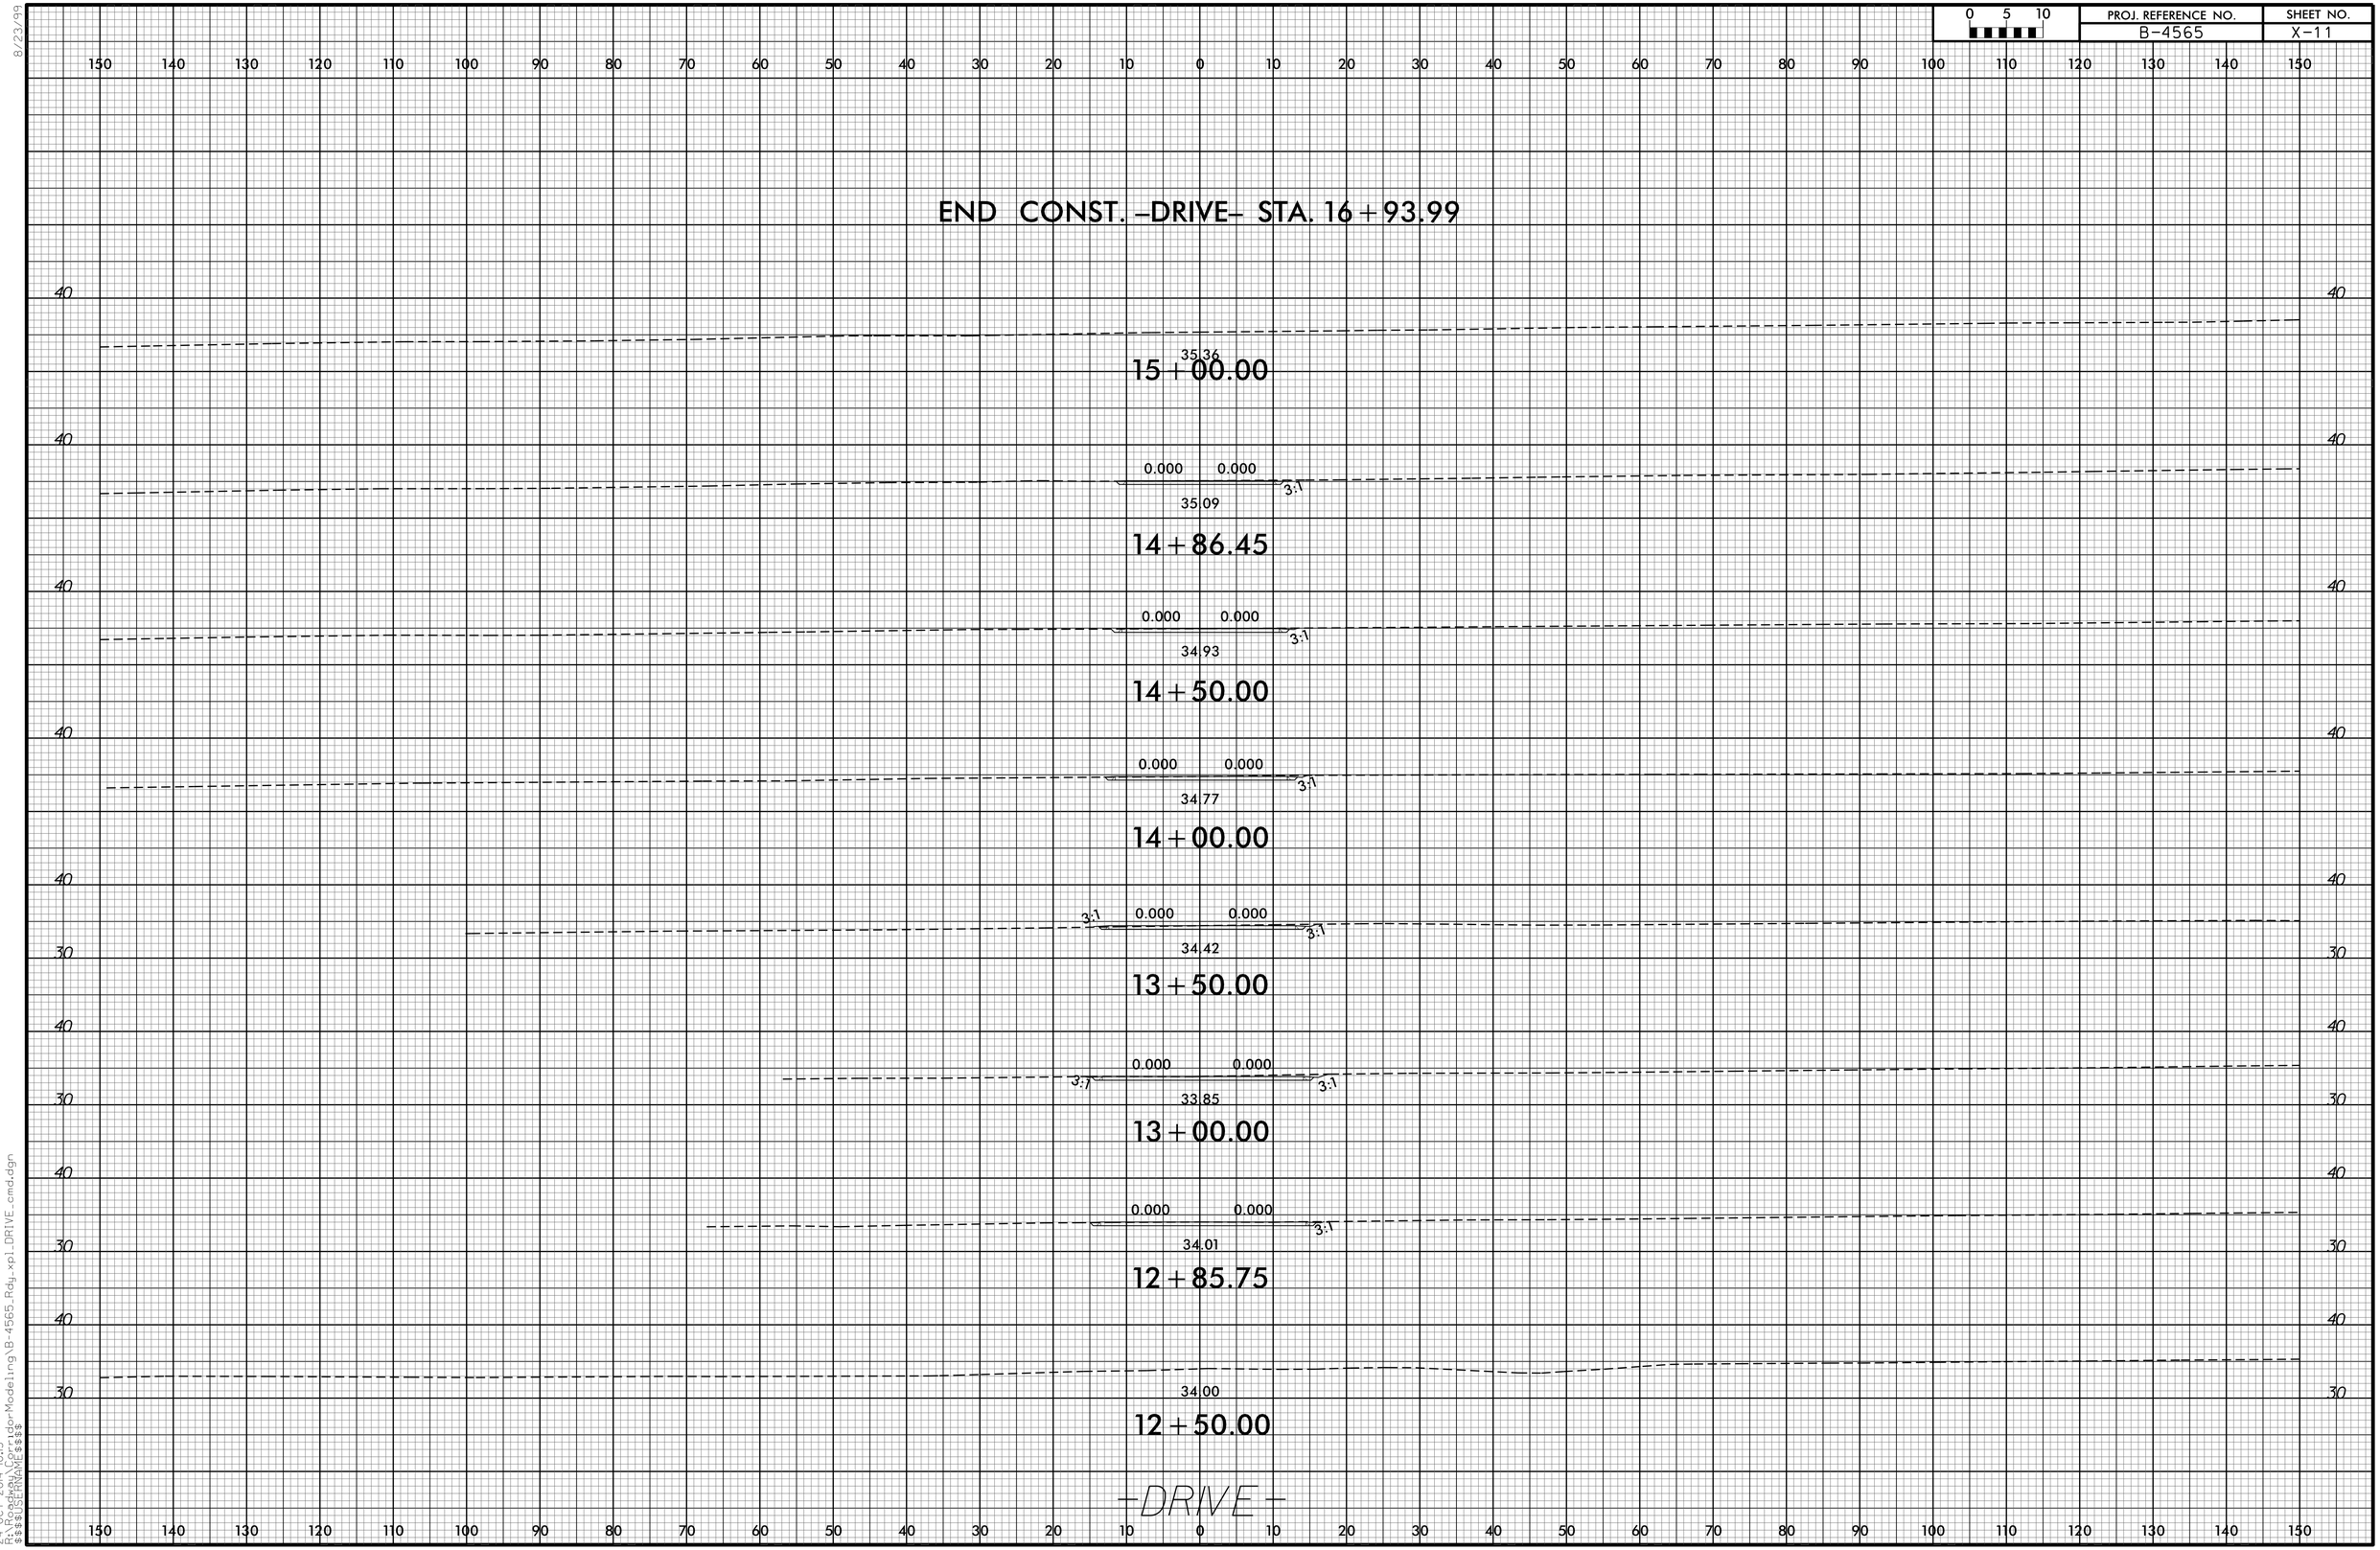

8/23/99

24-OCT-2014 10:13
R:\Structures\Project\Modeling\B-4565_Rdy_xpl_DRIVE_cmd.dgn
$$$$USERNAME$$$$