PROJ. REFERENCE NO.	SHEET NO.
B-4565	X-8

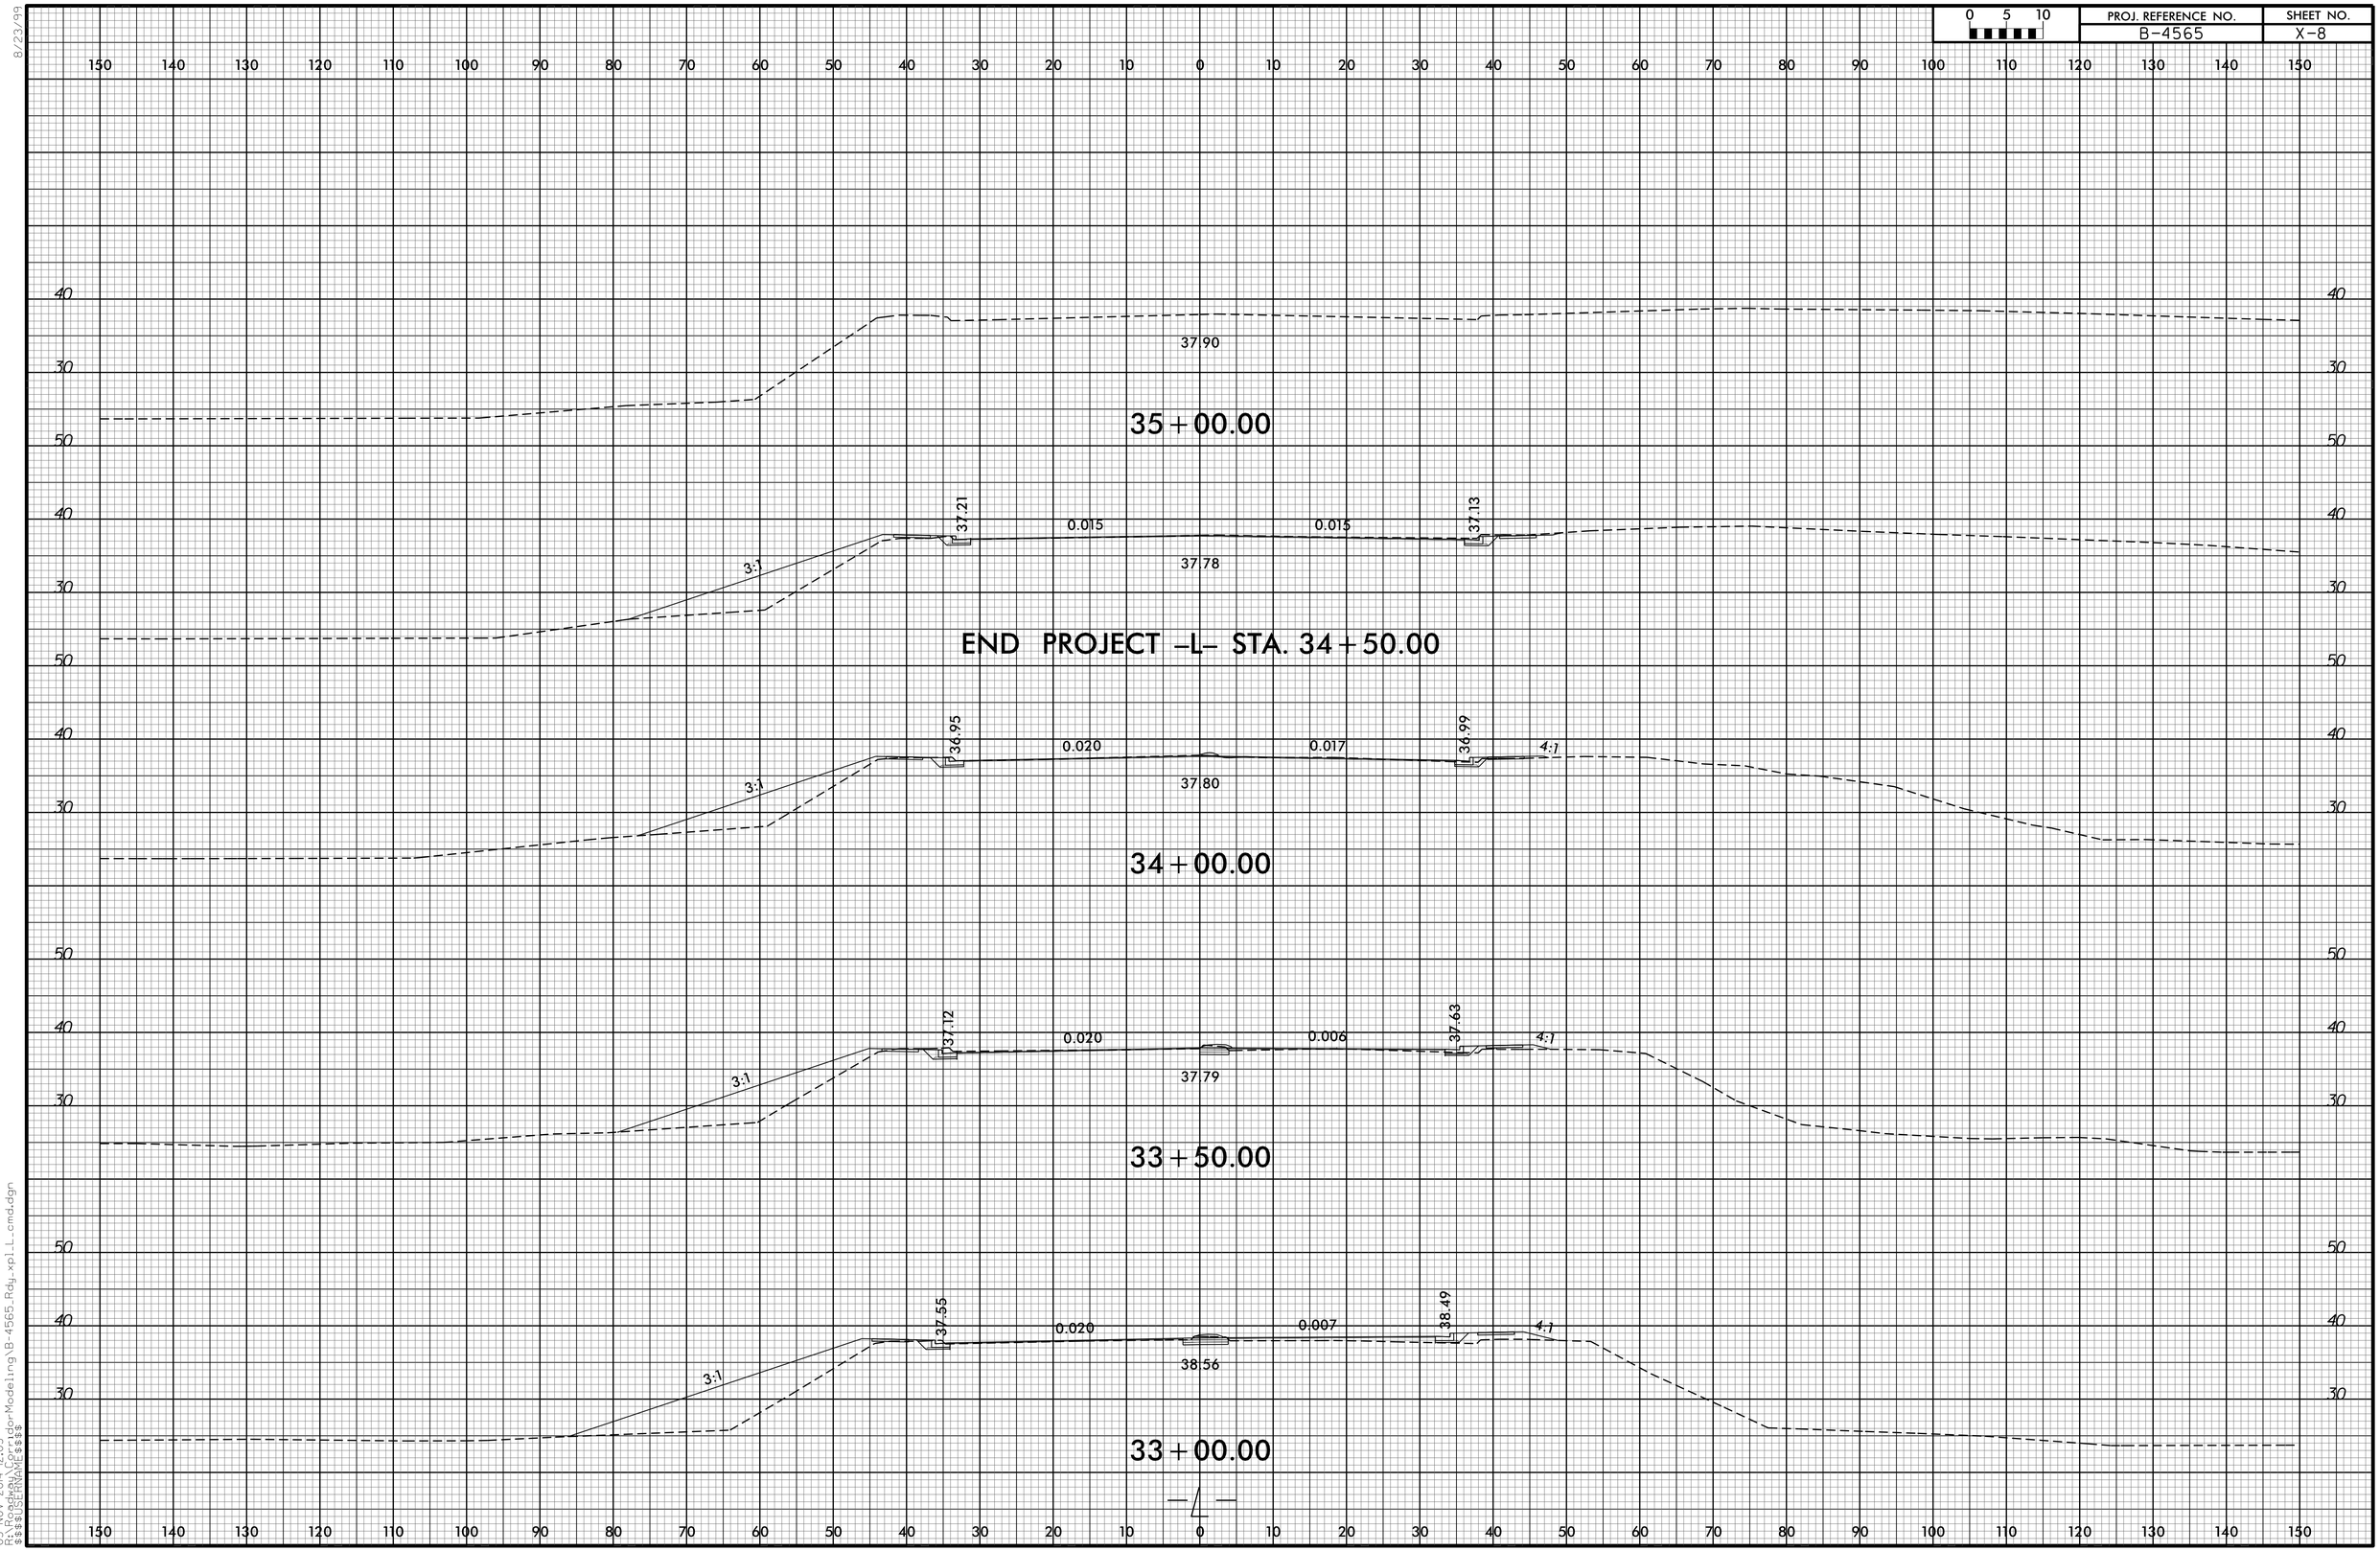

8/23/99

03-NOV-2014 12:03
R:\Roadway\Proj\de-Modeling\B-4565_Rdy_xpl_L_cmd.dgn
$$$$USERNAME$$$$