0 5 10	PROJ. REFERENCE NO.	SHEET NO.
	B-4565	X-9

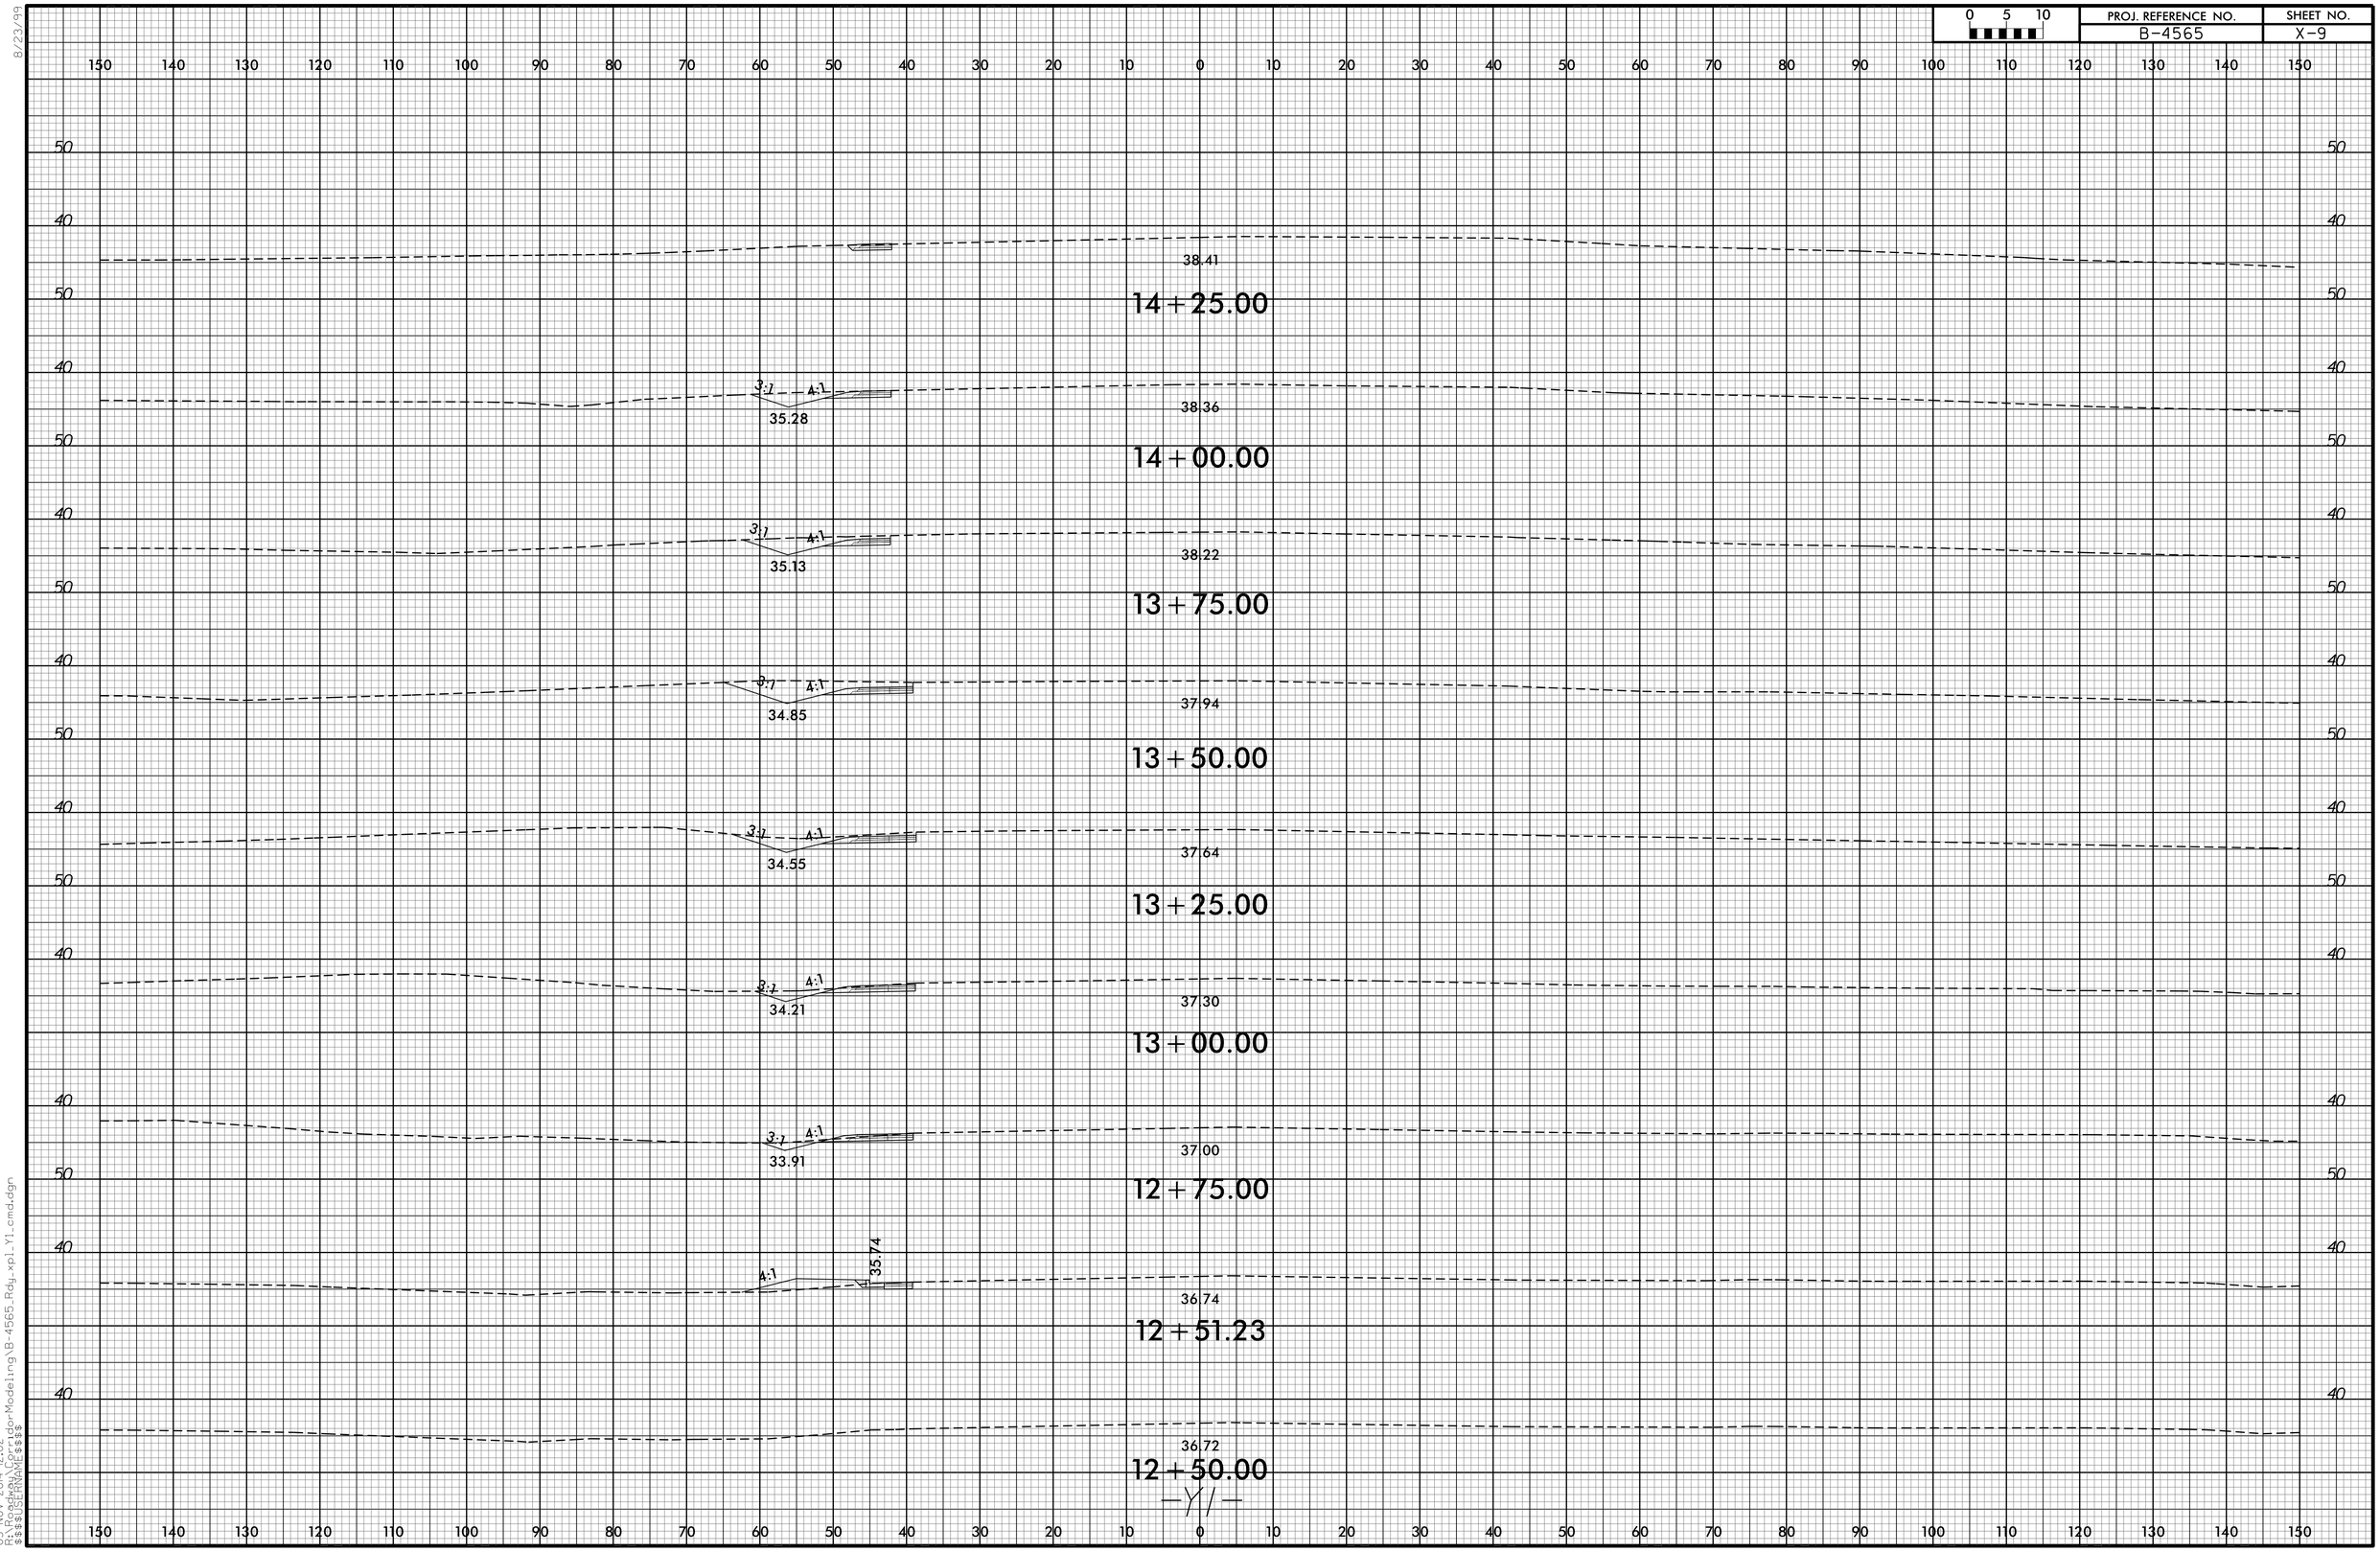

8/23/99

03-NOV-2014 12:02
R:\Projects\Active\Design\Modeling\B-4565_Rdy-xpl_Y1_cmd.dgn
$$$$USERNAME$$$$