0 5 10	PROJ. REFERENCE NO.	SHEET NO.
	B-4565	X-5

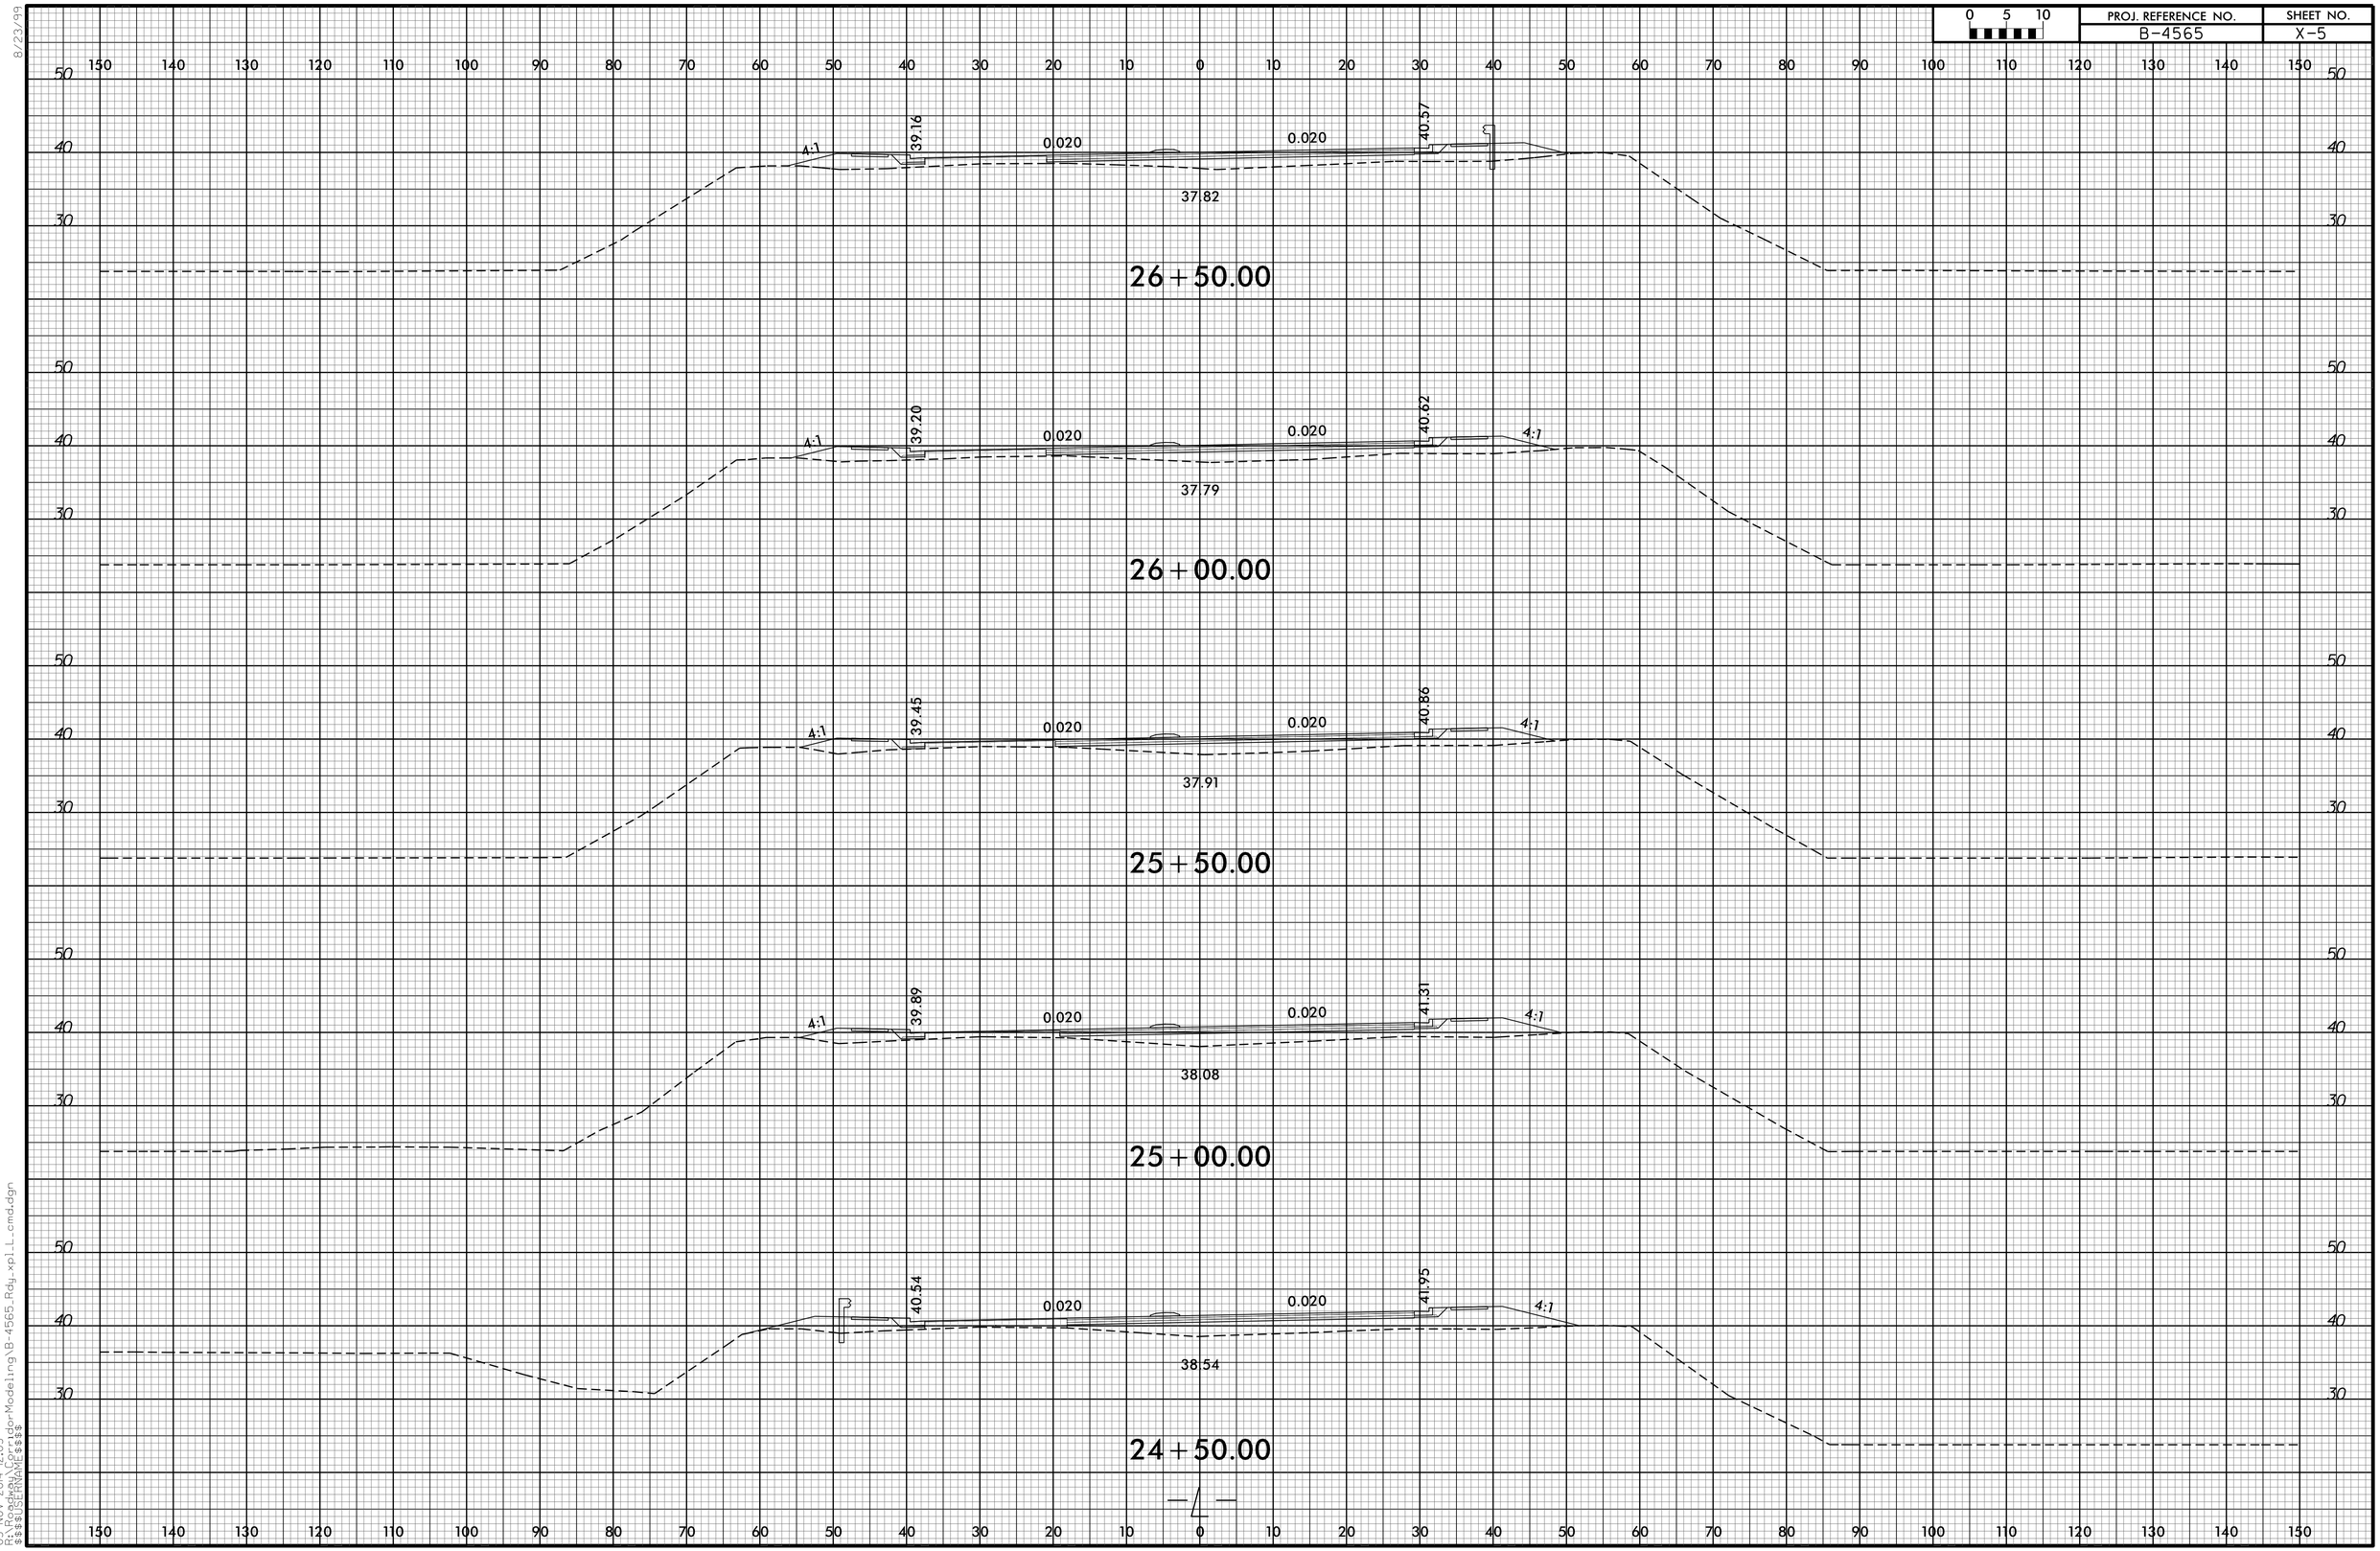

8/23/99

03-NOV-2014 12:03
R:\Design\Active\Roadway\Roadway Modeling\B-4565_Rdy-xpl_L_cmd.dgn
$$$$USER$$$$