0 5 10	PROJ. REFERENCE NO.	SHEET NO.
	B-4565	X-6

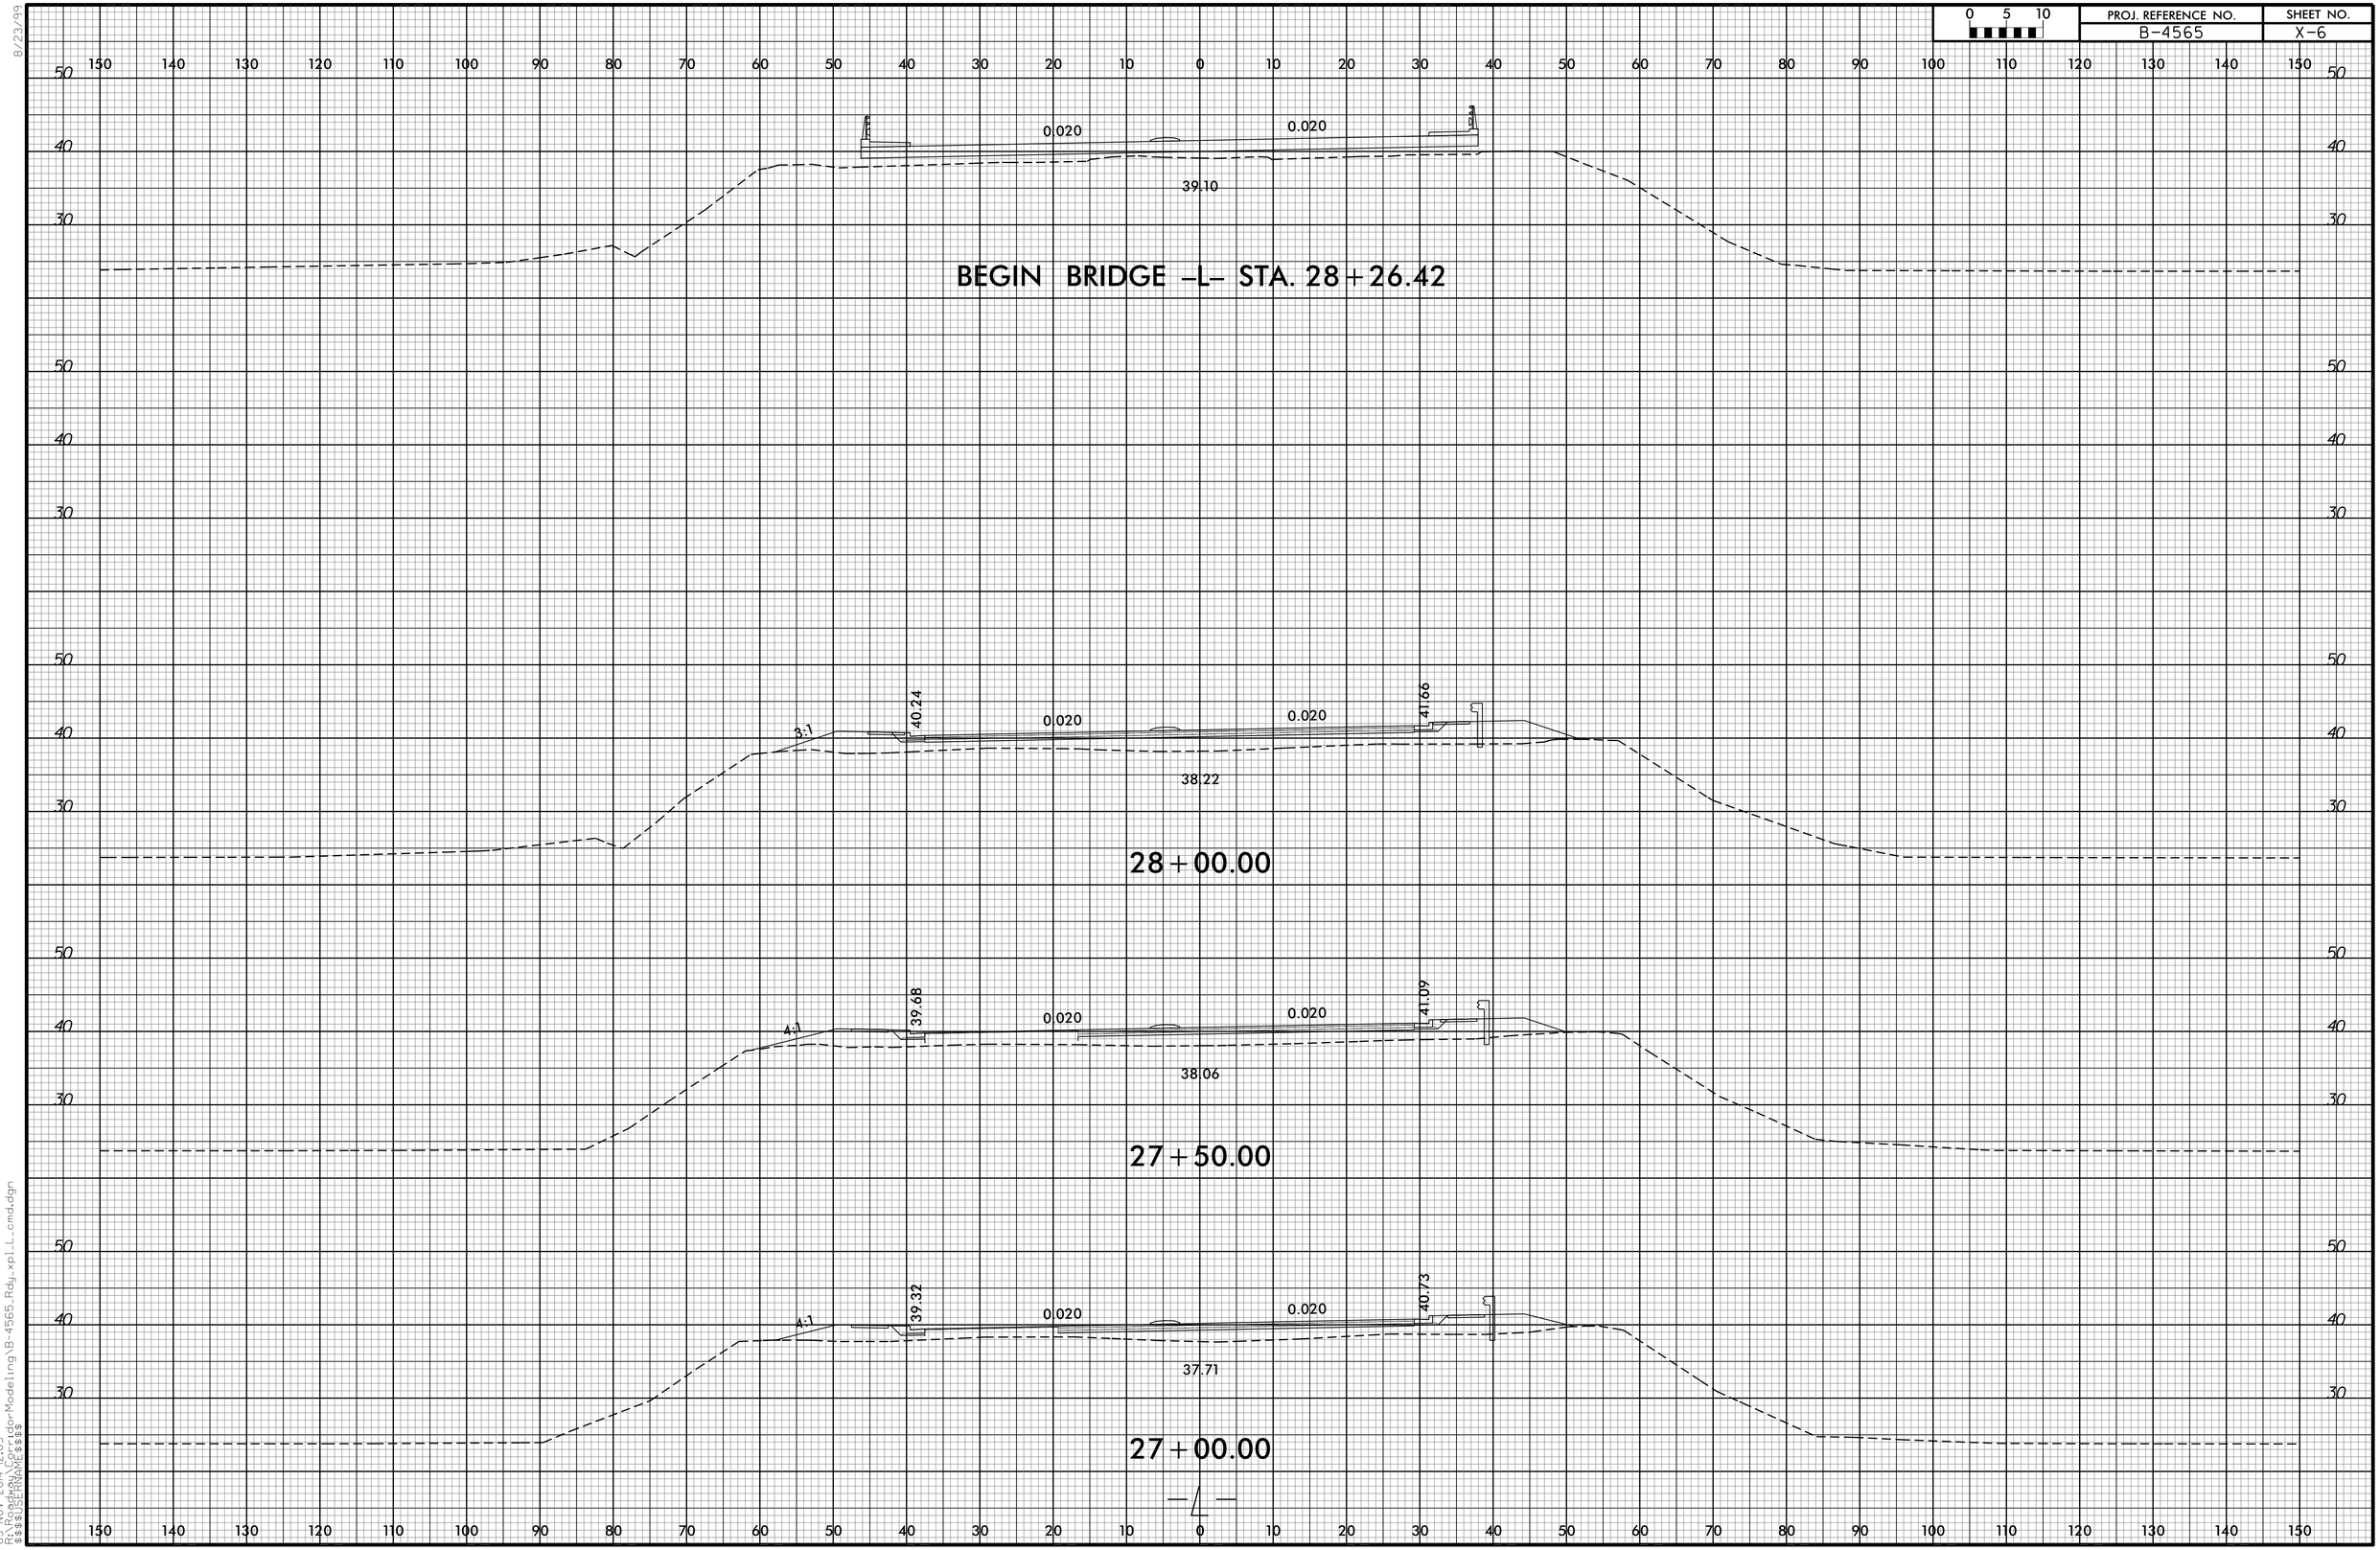

8/23/99

03-NOV-2014 12:03
R:\Roadway\Proj\Hydro-Modeling\B-4565_Rdy_xpl_L_cmd.dgn
$$$$USERNAME$$$$