0 5 10	PROJ. REFERENCE NO.	SHEET NO.
	B-4565	X-4

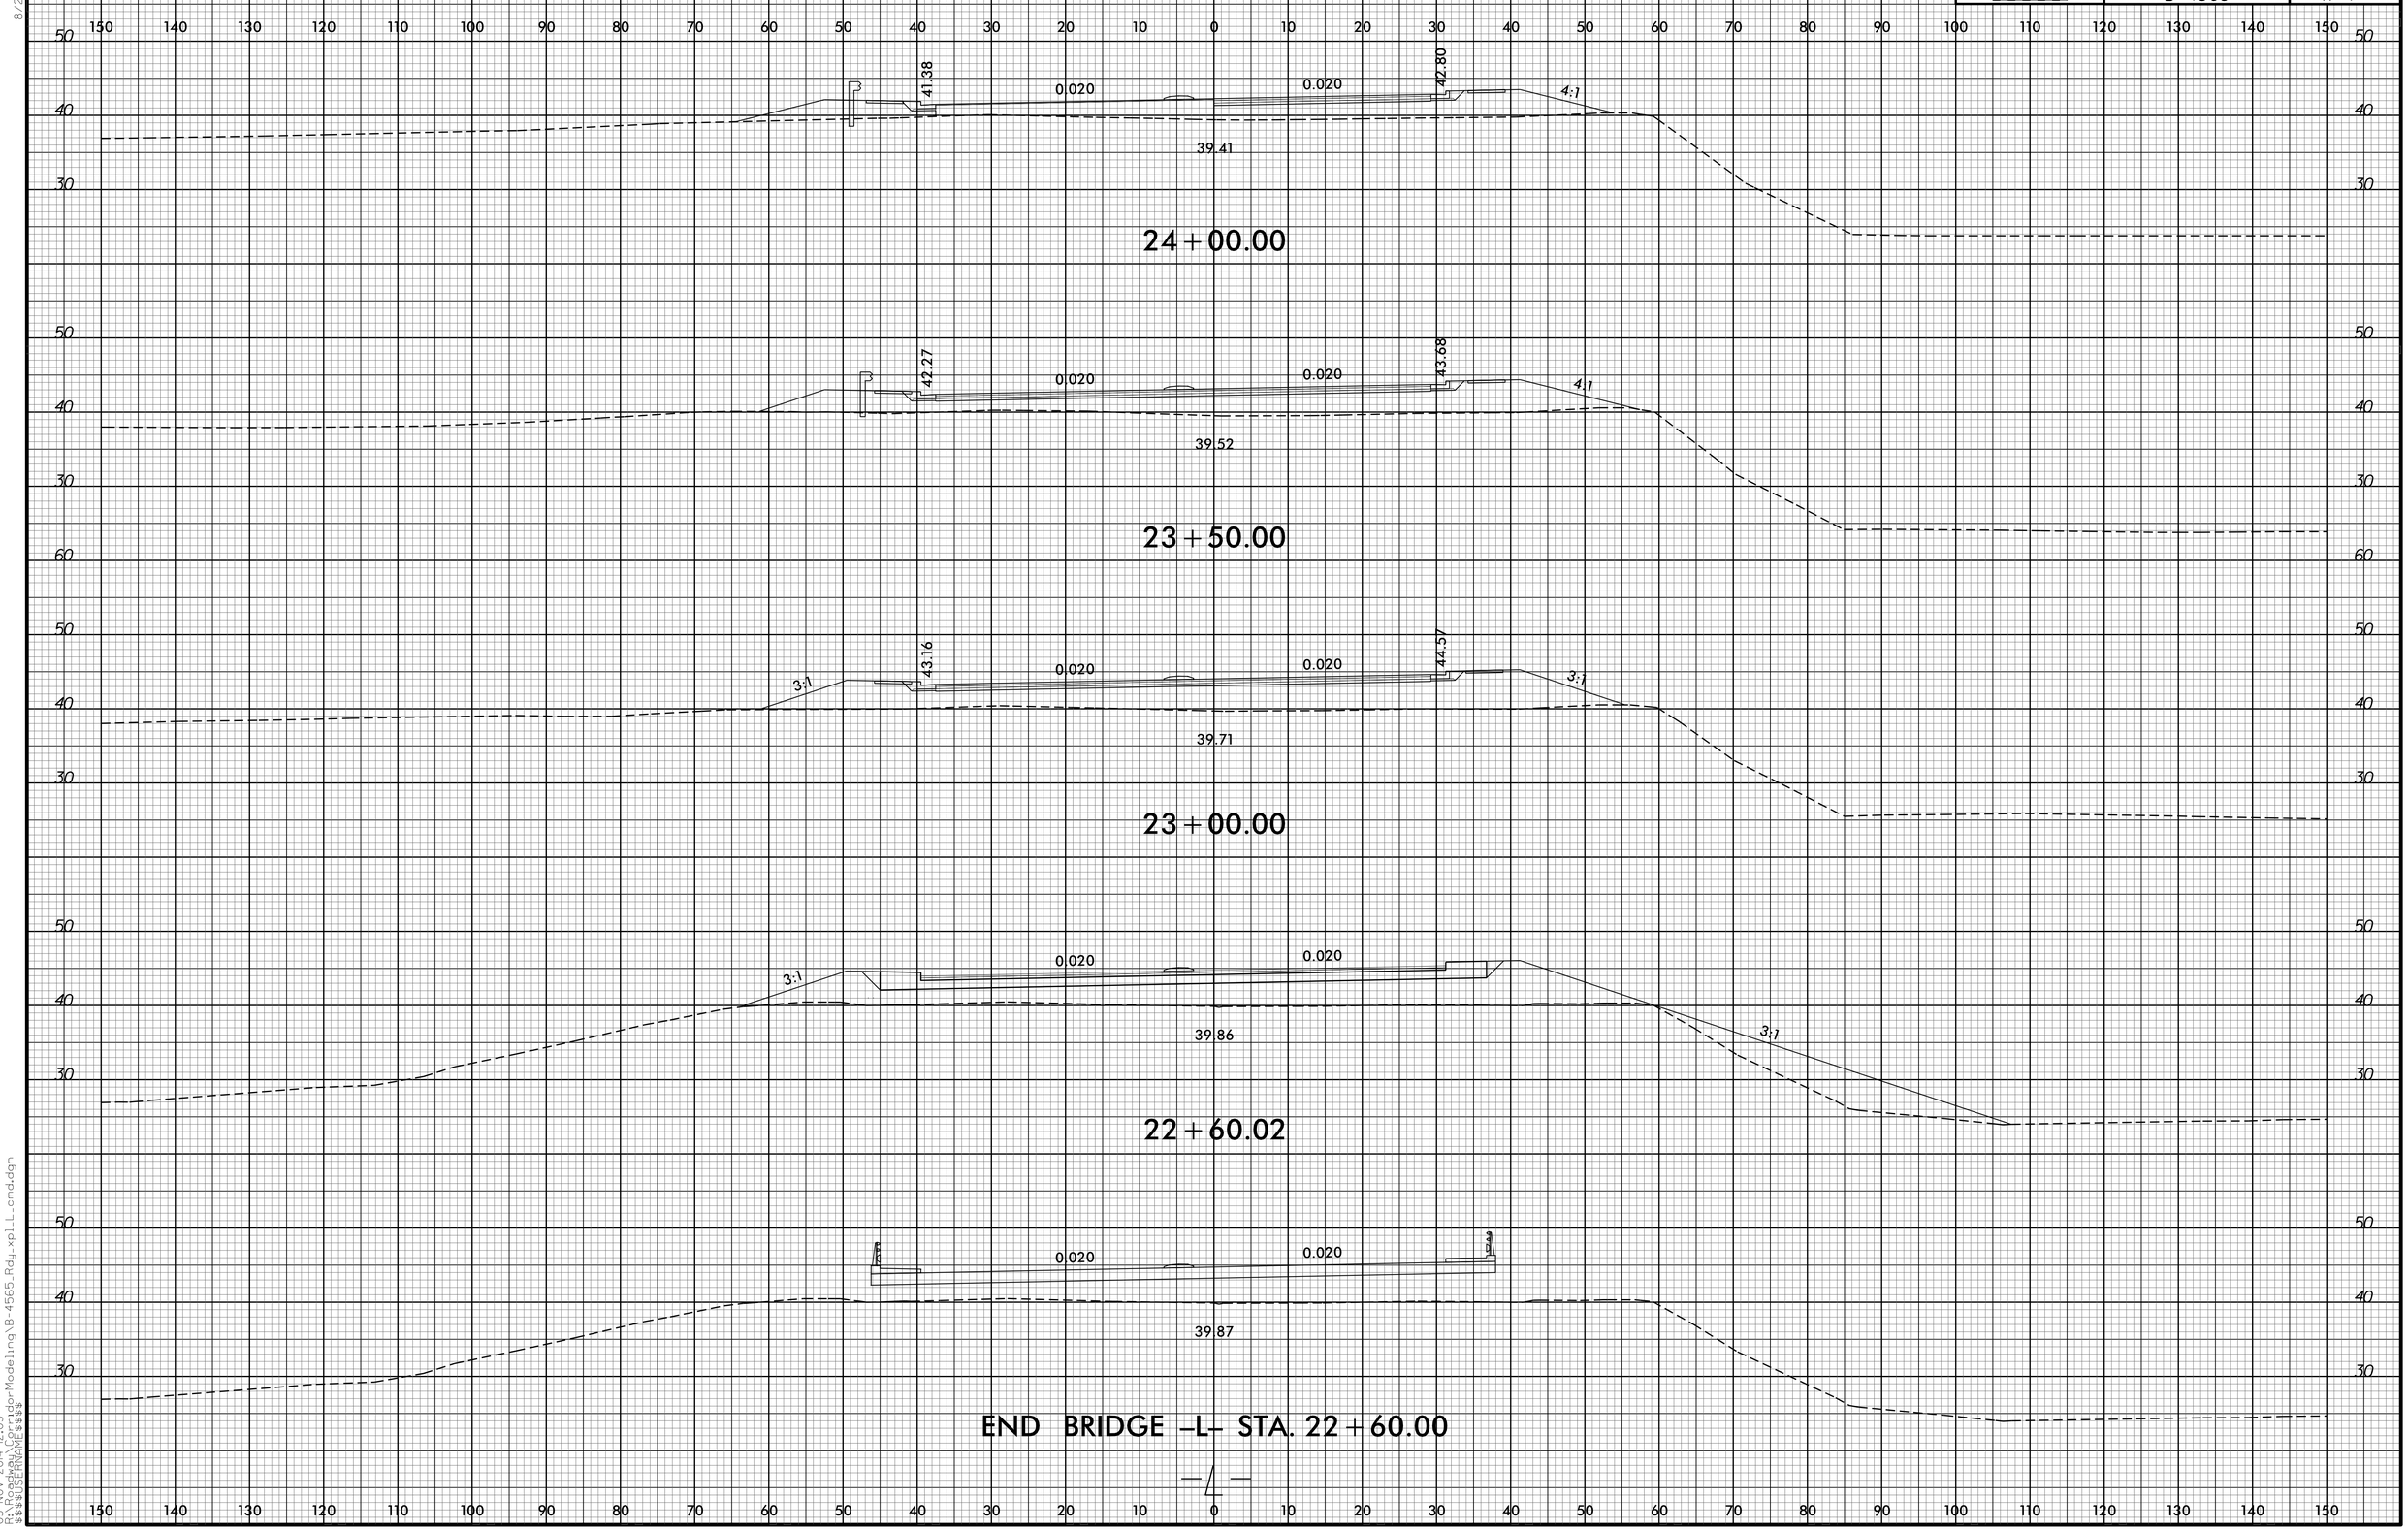

8/23/99

03-NOV-2014 12:03
R:\Structure\Bridge\Hydraulic-Modeling\B-4565_Rdy-xpl_L_cmd.dgn
$$$$USERNAME$$$$