0 2.5 5	PROJ. REFERENCE NO.	SHEET NO.
	B-5113	X-4

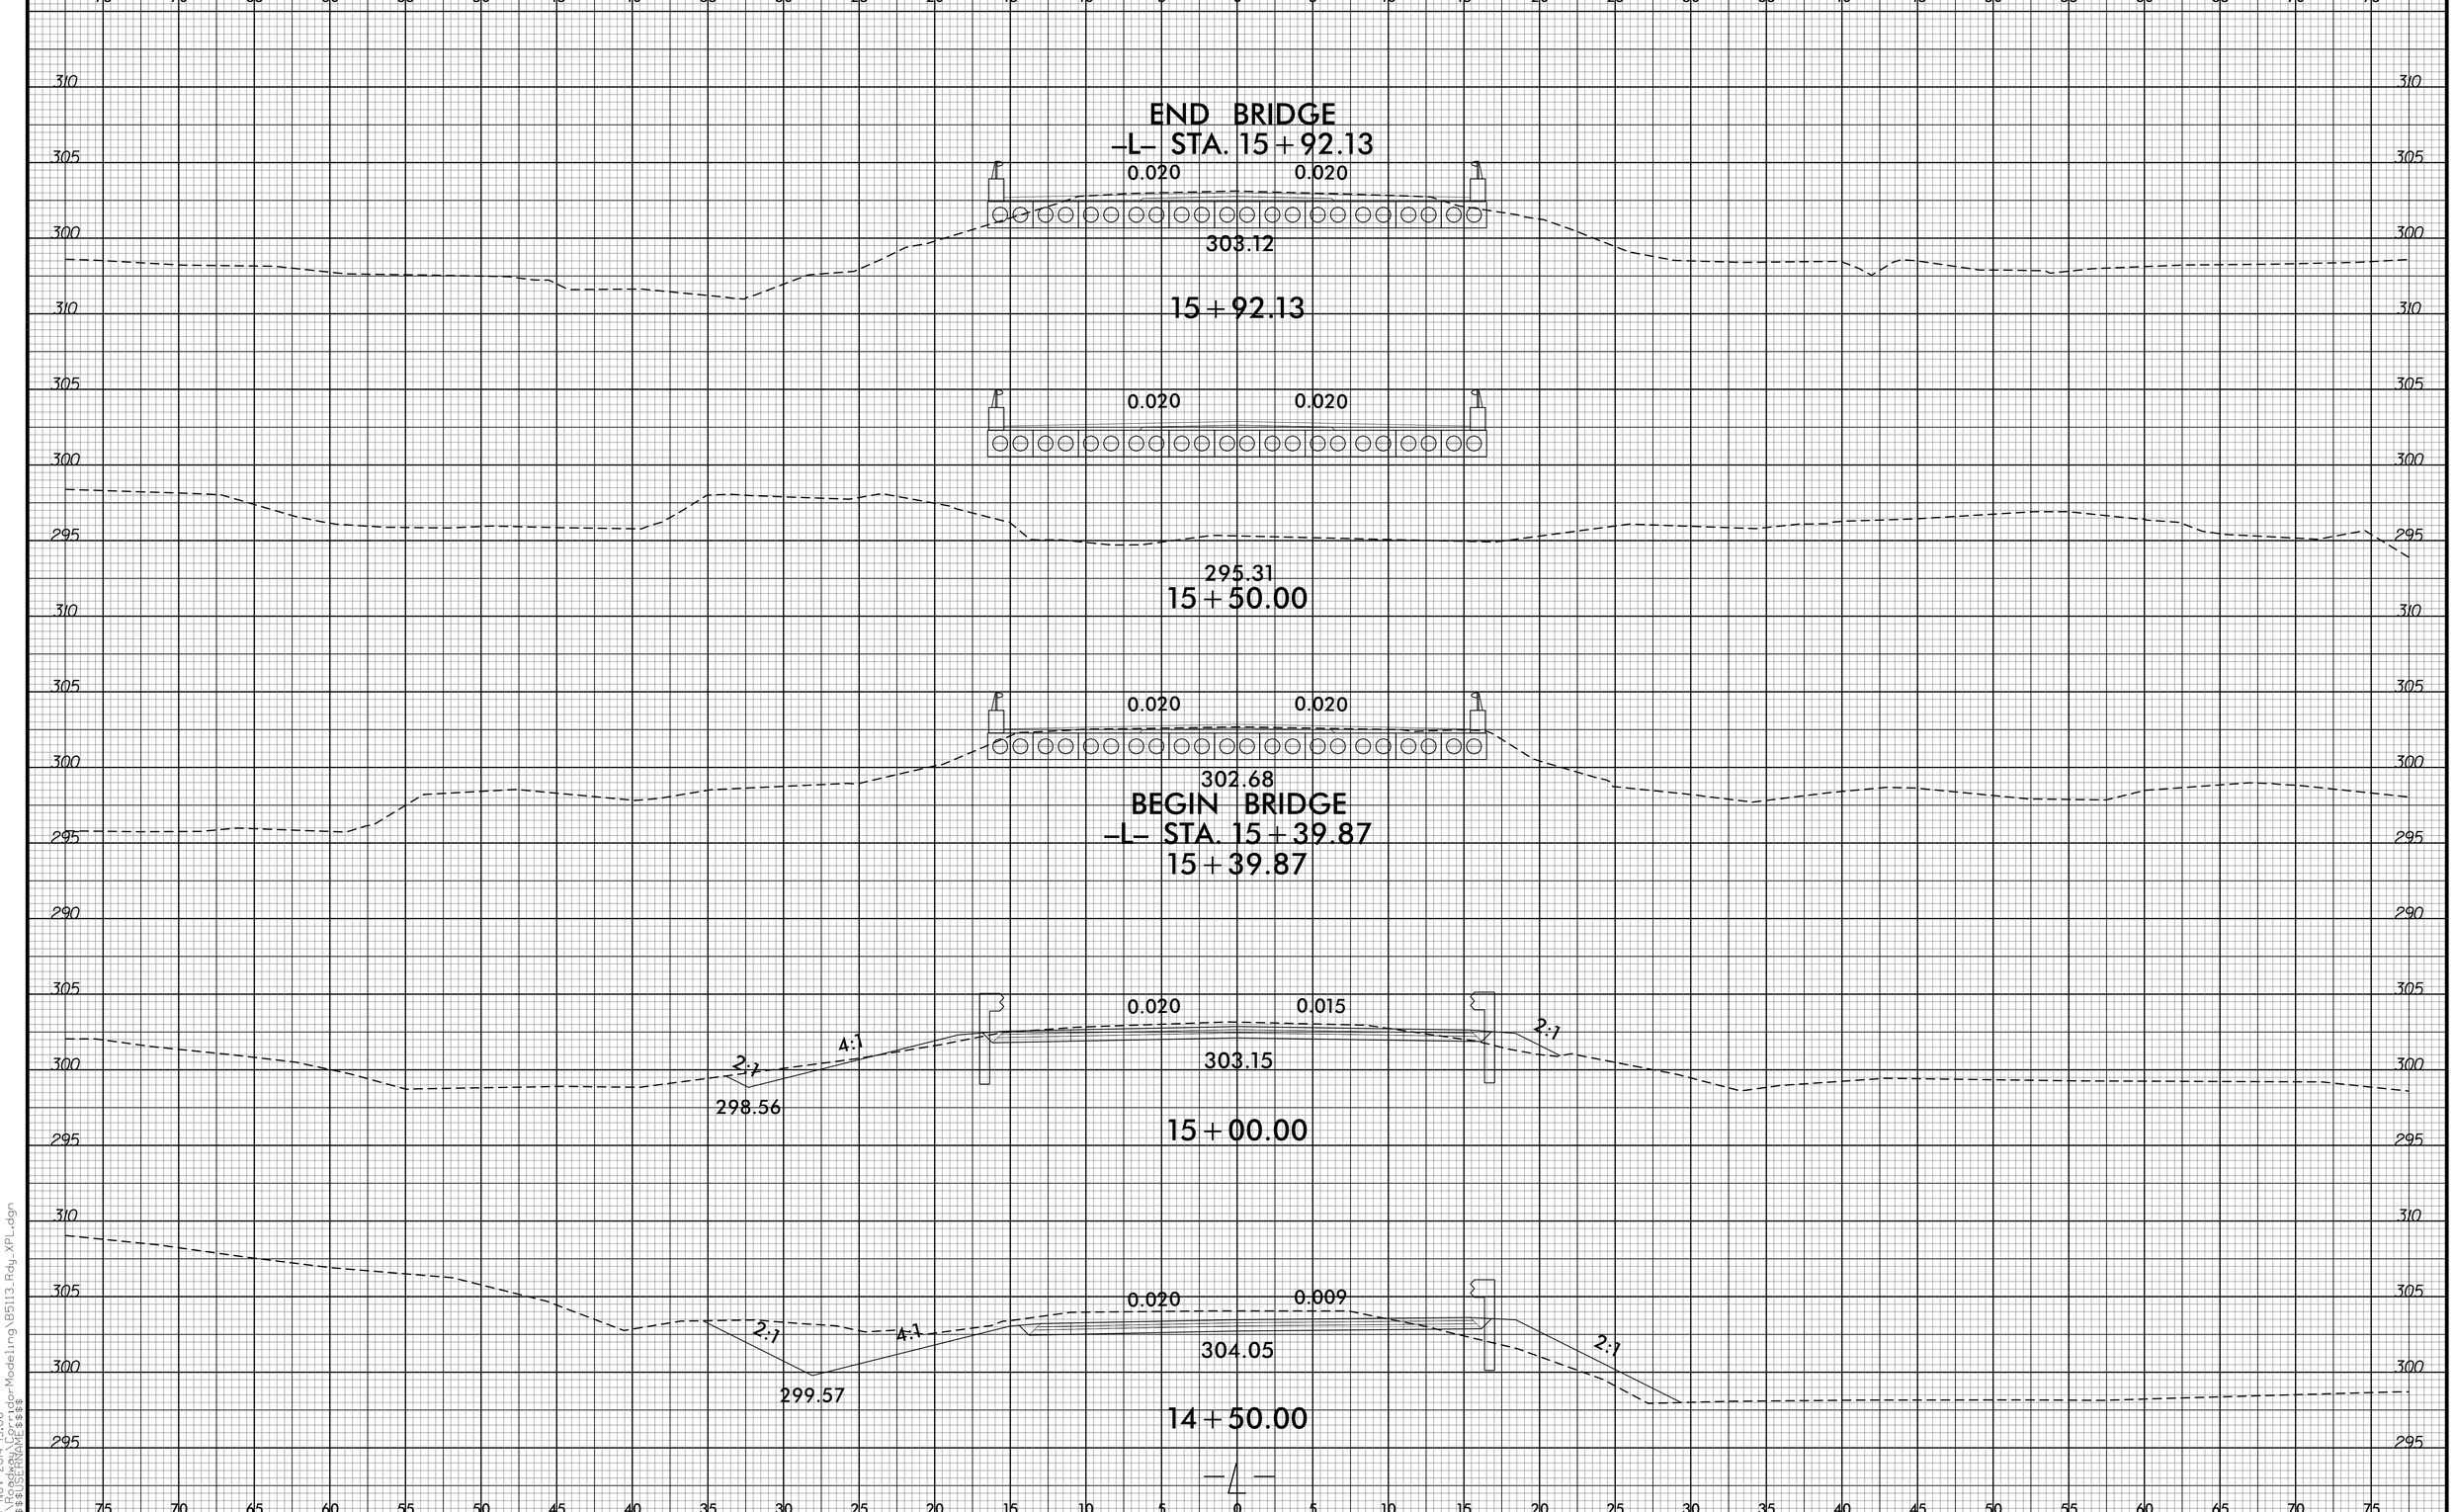

8/23/99

07-NOV-2014 15:06
R:\Structures\Proj-Mod-Modeling\B5113_Rdy_XPL.dgn
$$$$USERNAME$$$$