0 2.5 5	PROJ. REFERENCE NO.	SHEET NO.
	B-5113	X-5

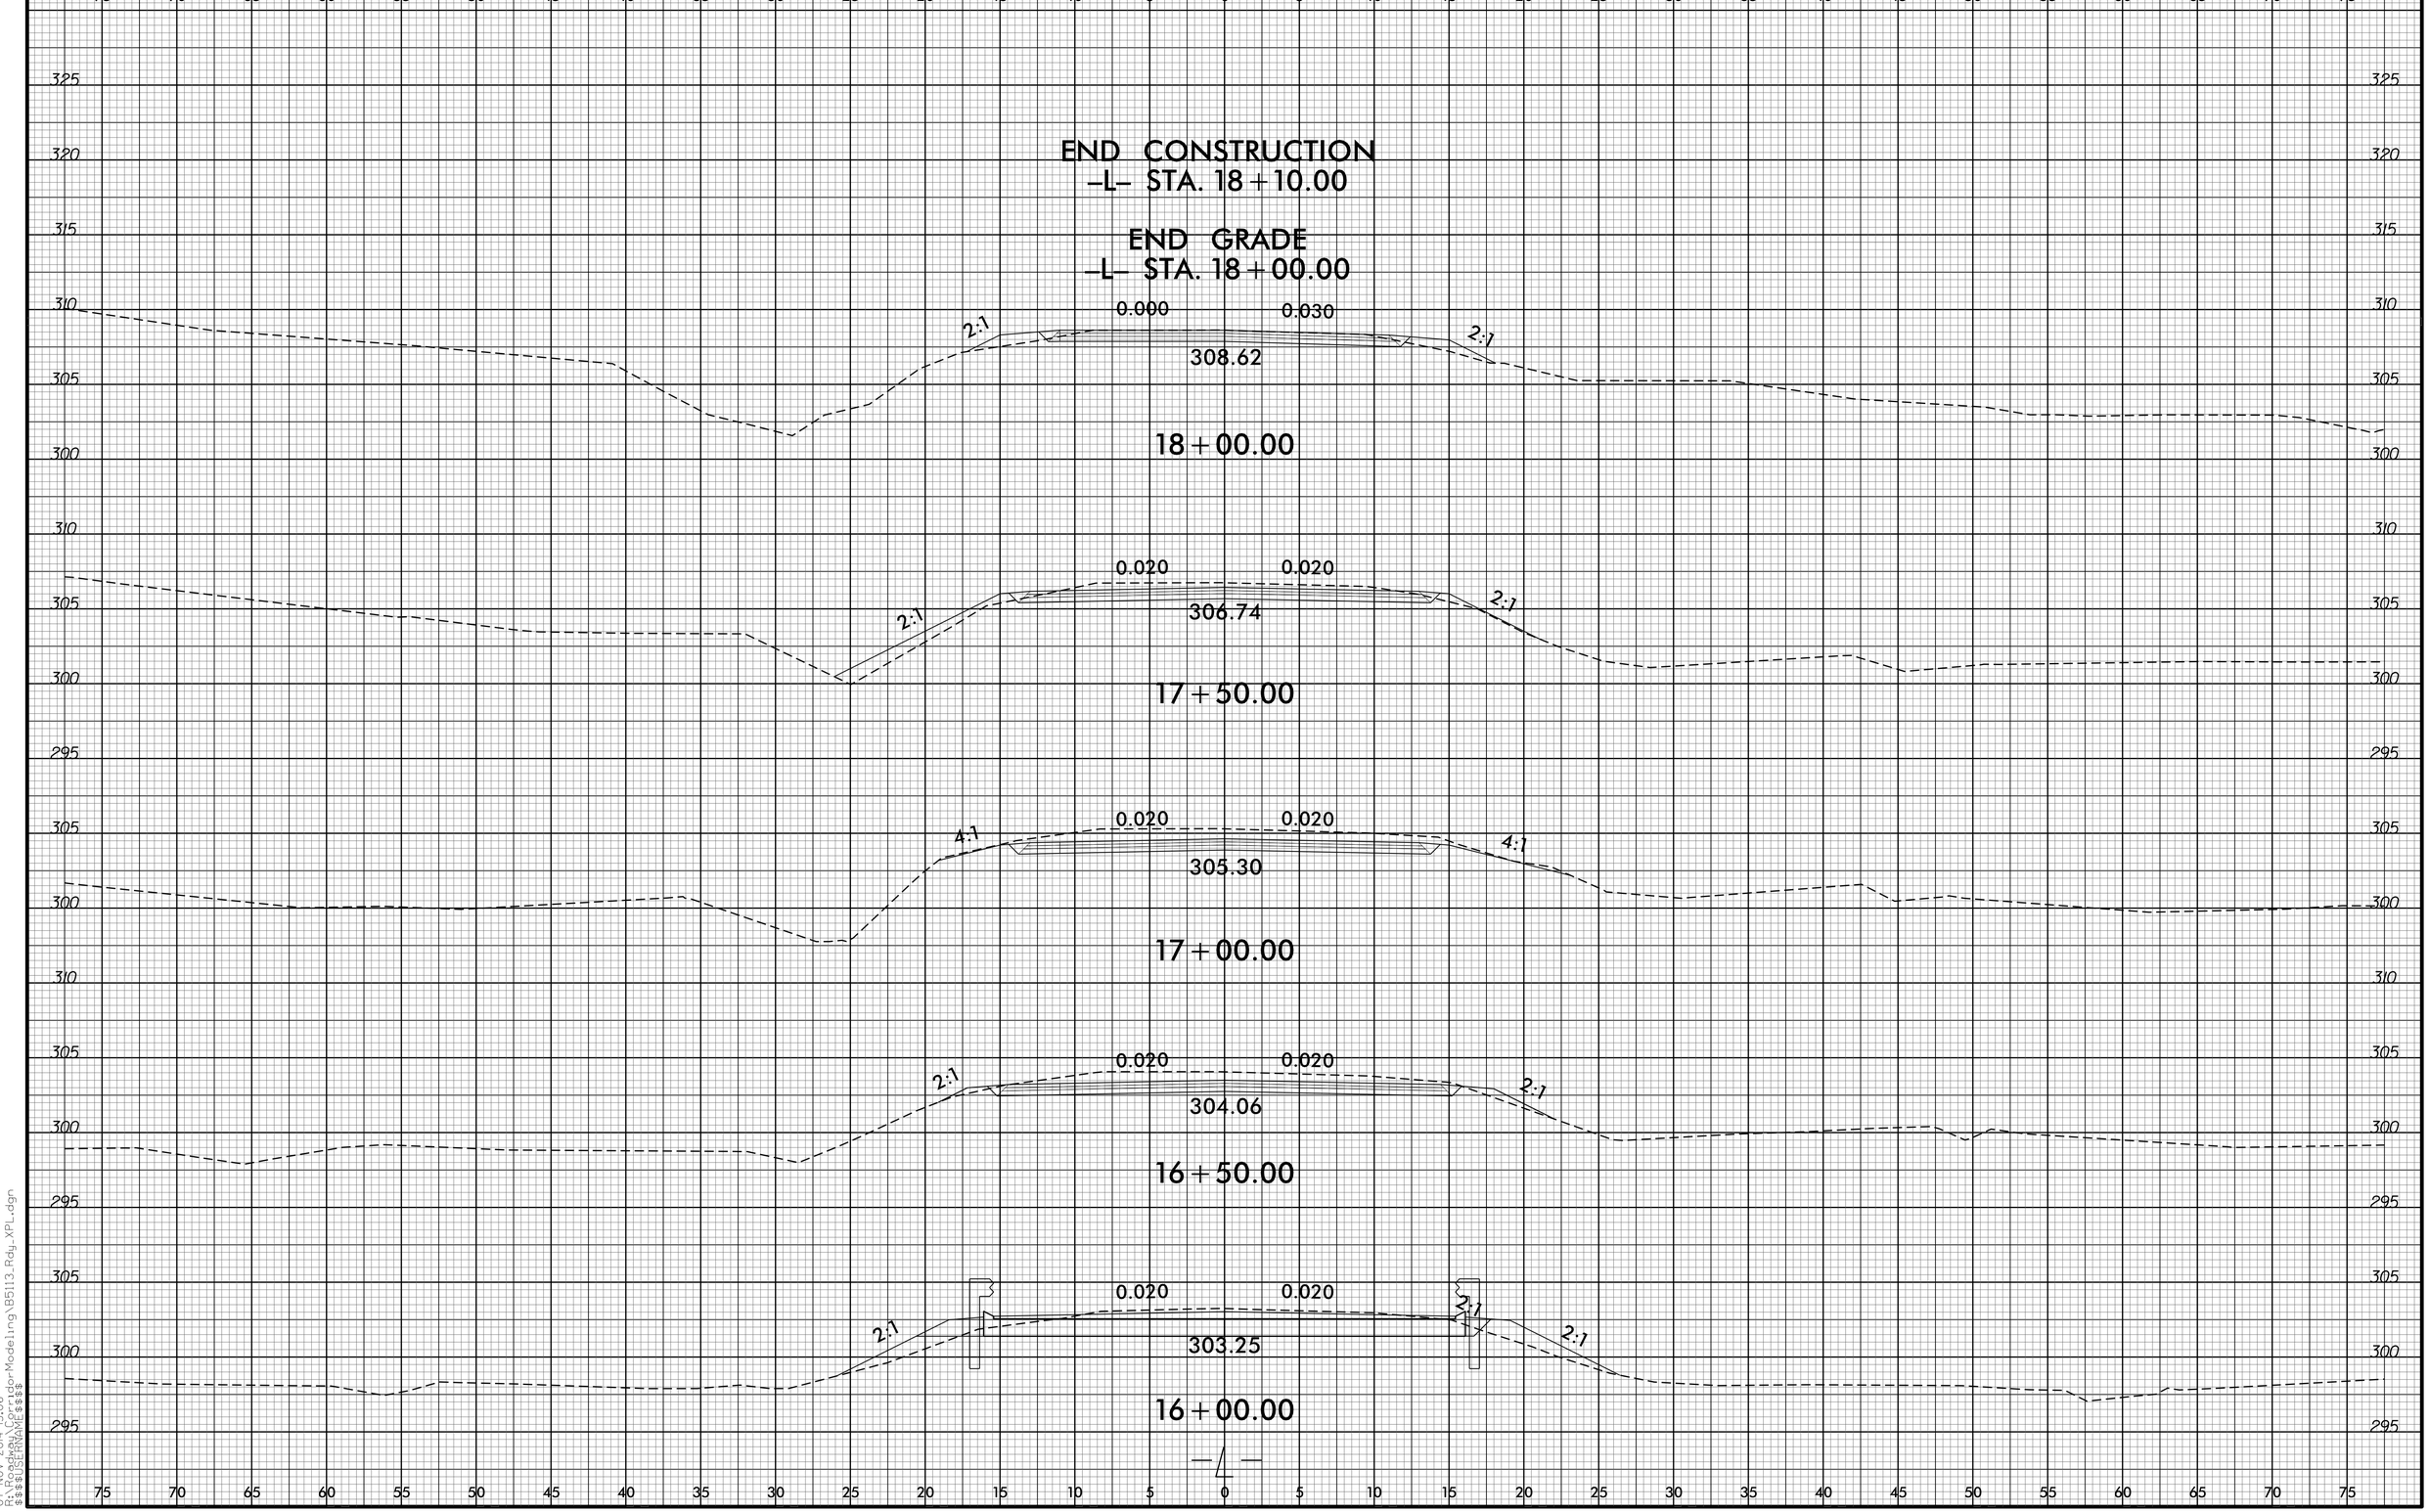

8/23/99
07-NOV-2014 15:06
R:\Structures\Bridge\Hydraulic-Modeling\B5113_Rdy_XPL.dgn
$$$$USERNAME$$$$