8/23/99

0 2.5 5	PROJ. REFERENCE NO.	SHEET NO.
	B-5113	X-3

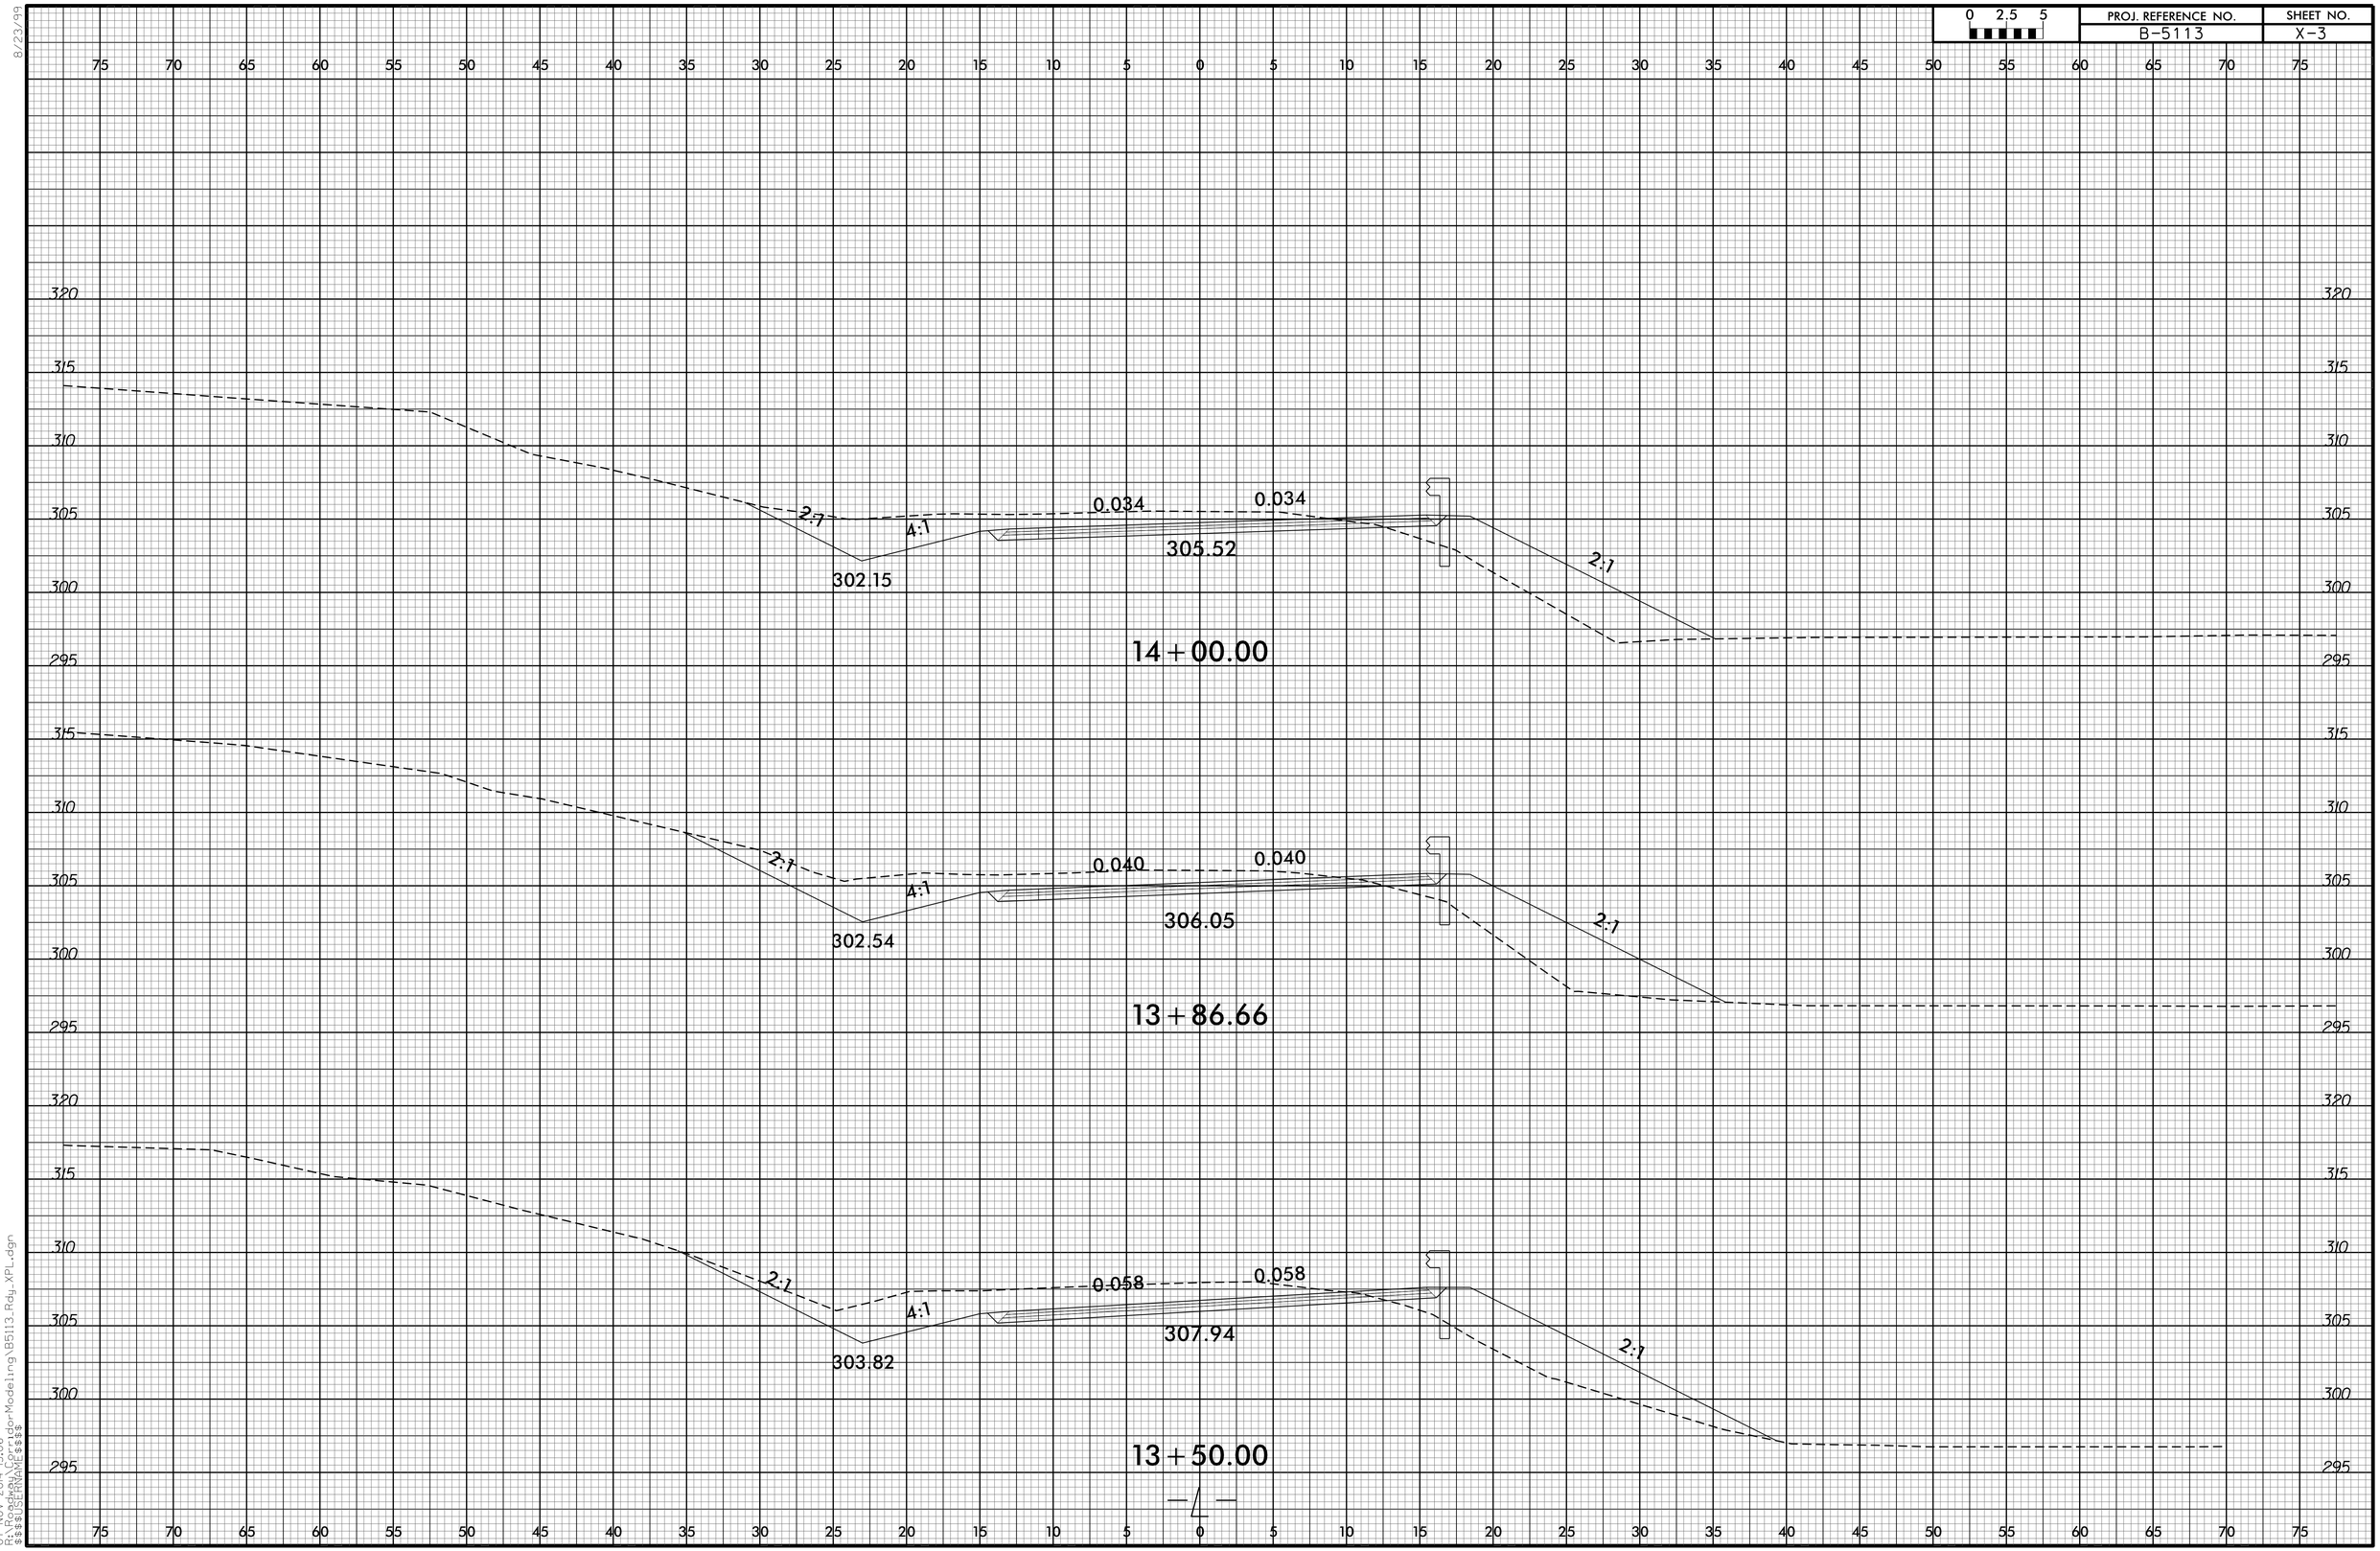

07-NOV-2014 15:06
R:\Hydro_Data\Roadway\Models\Roadway\Models\B5113_Rdy_XPL.dgn
$$$$USERNAME$$$$