07-NOV-2014 09:33
R:\Roadway\CorridorModeling\B5150_Rdy_xpl_det.dgn
$$$$USERNAME$$$$

10/26/98

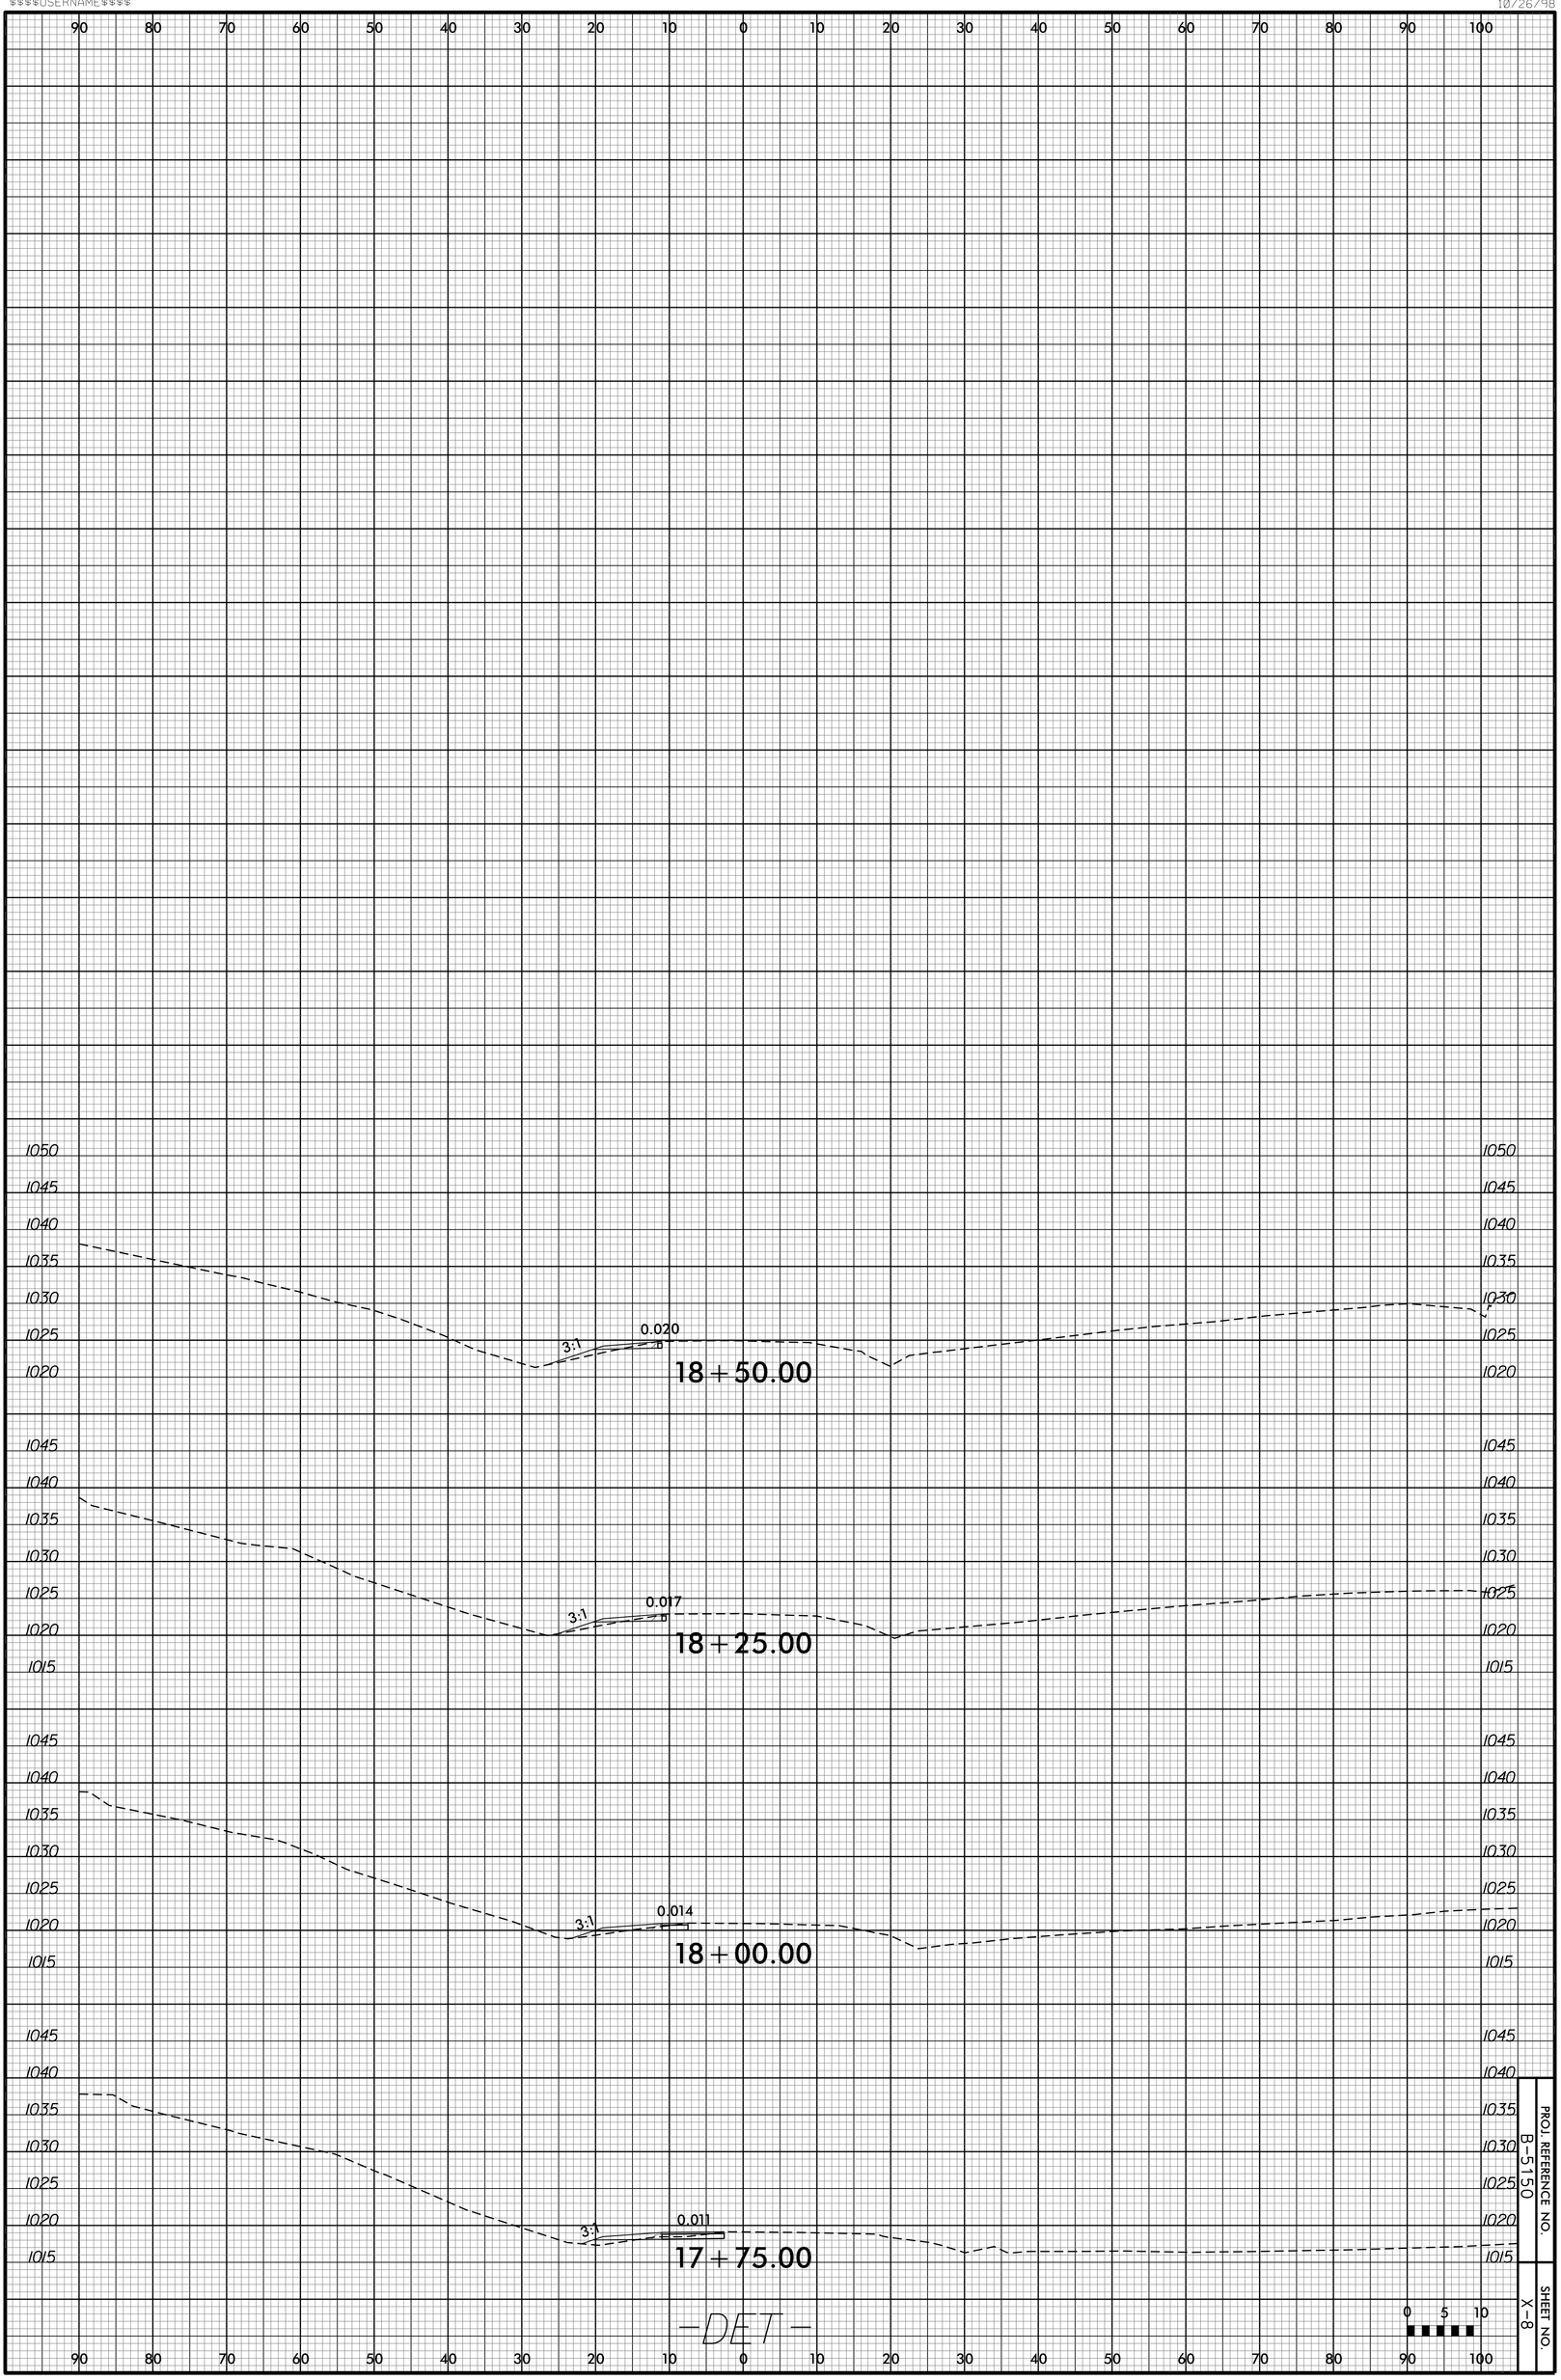

PROJ. REFERENCE NO.
B-5150

SHEET NO.
X-8