0 2.5 5	PROJ. REFERENCE NO.	SHEET NO.
	B-5151	X-2

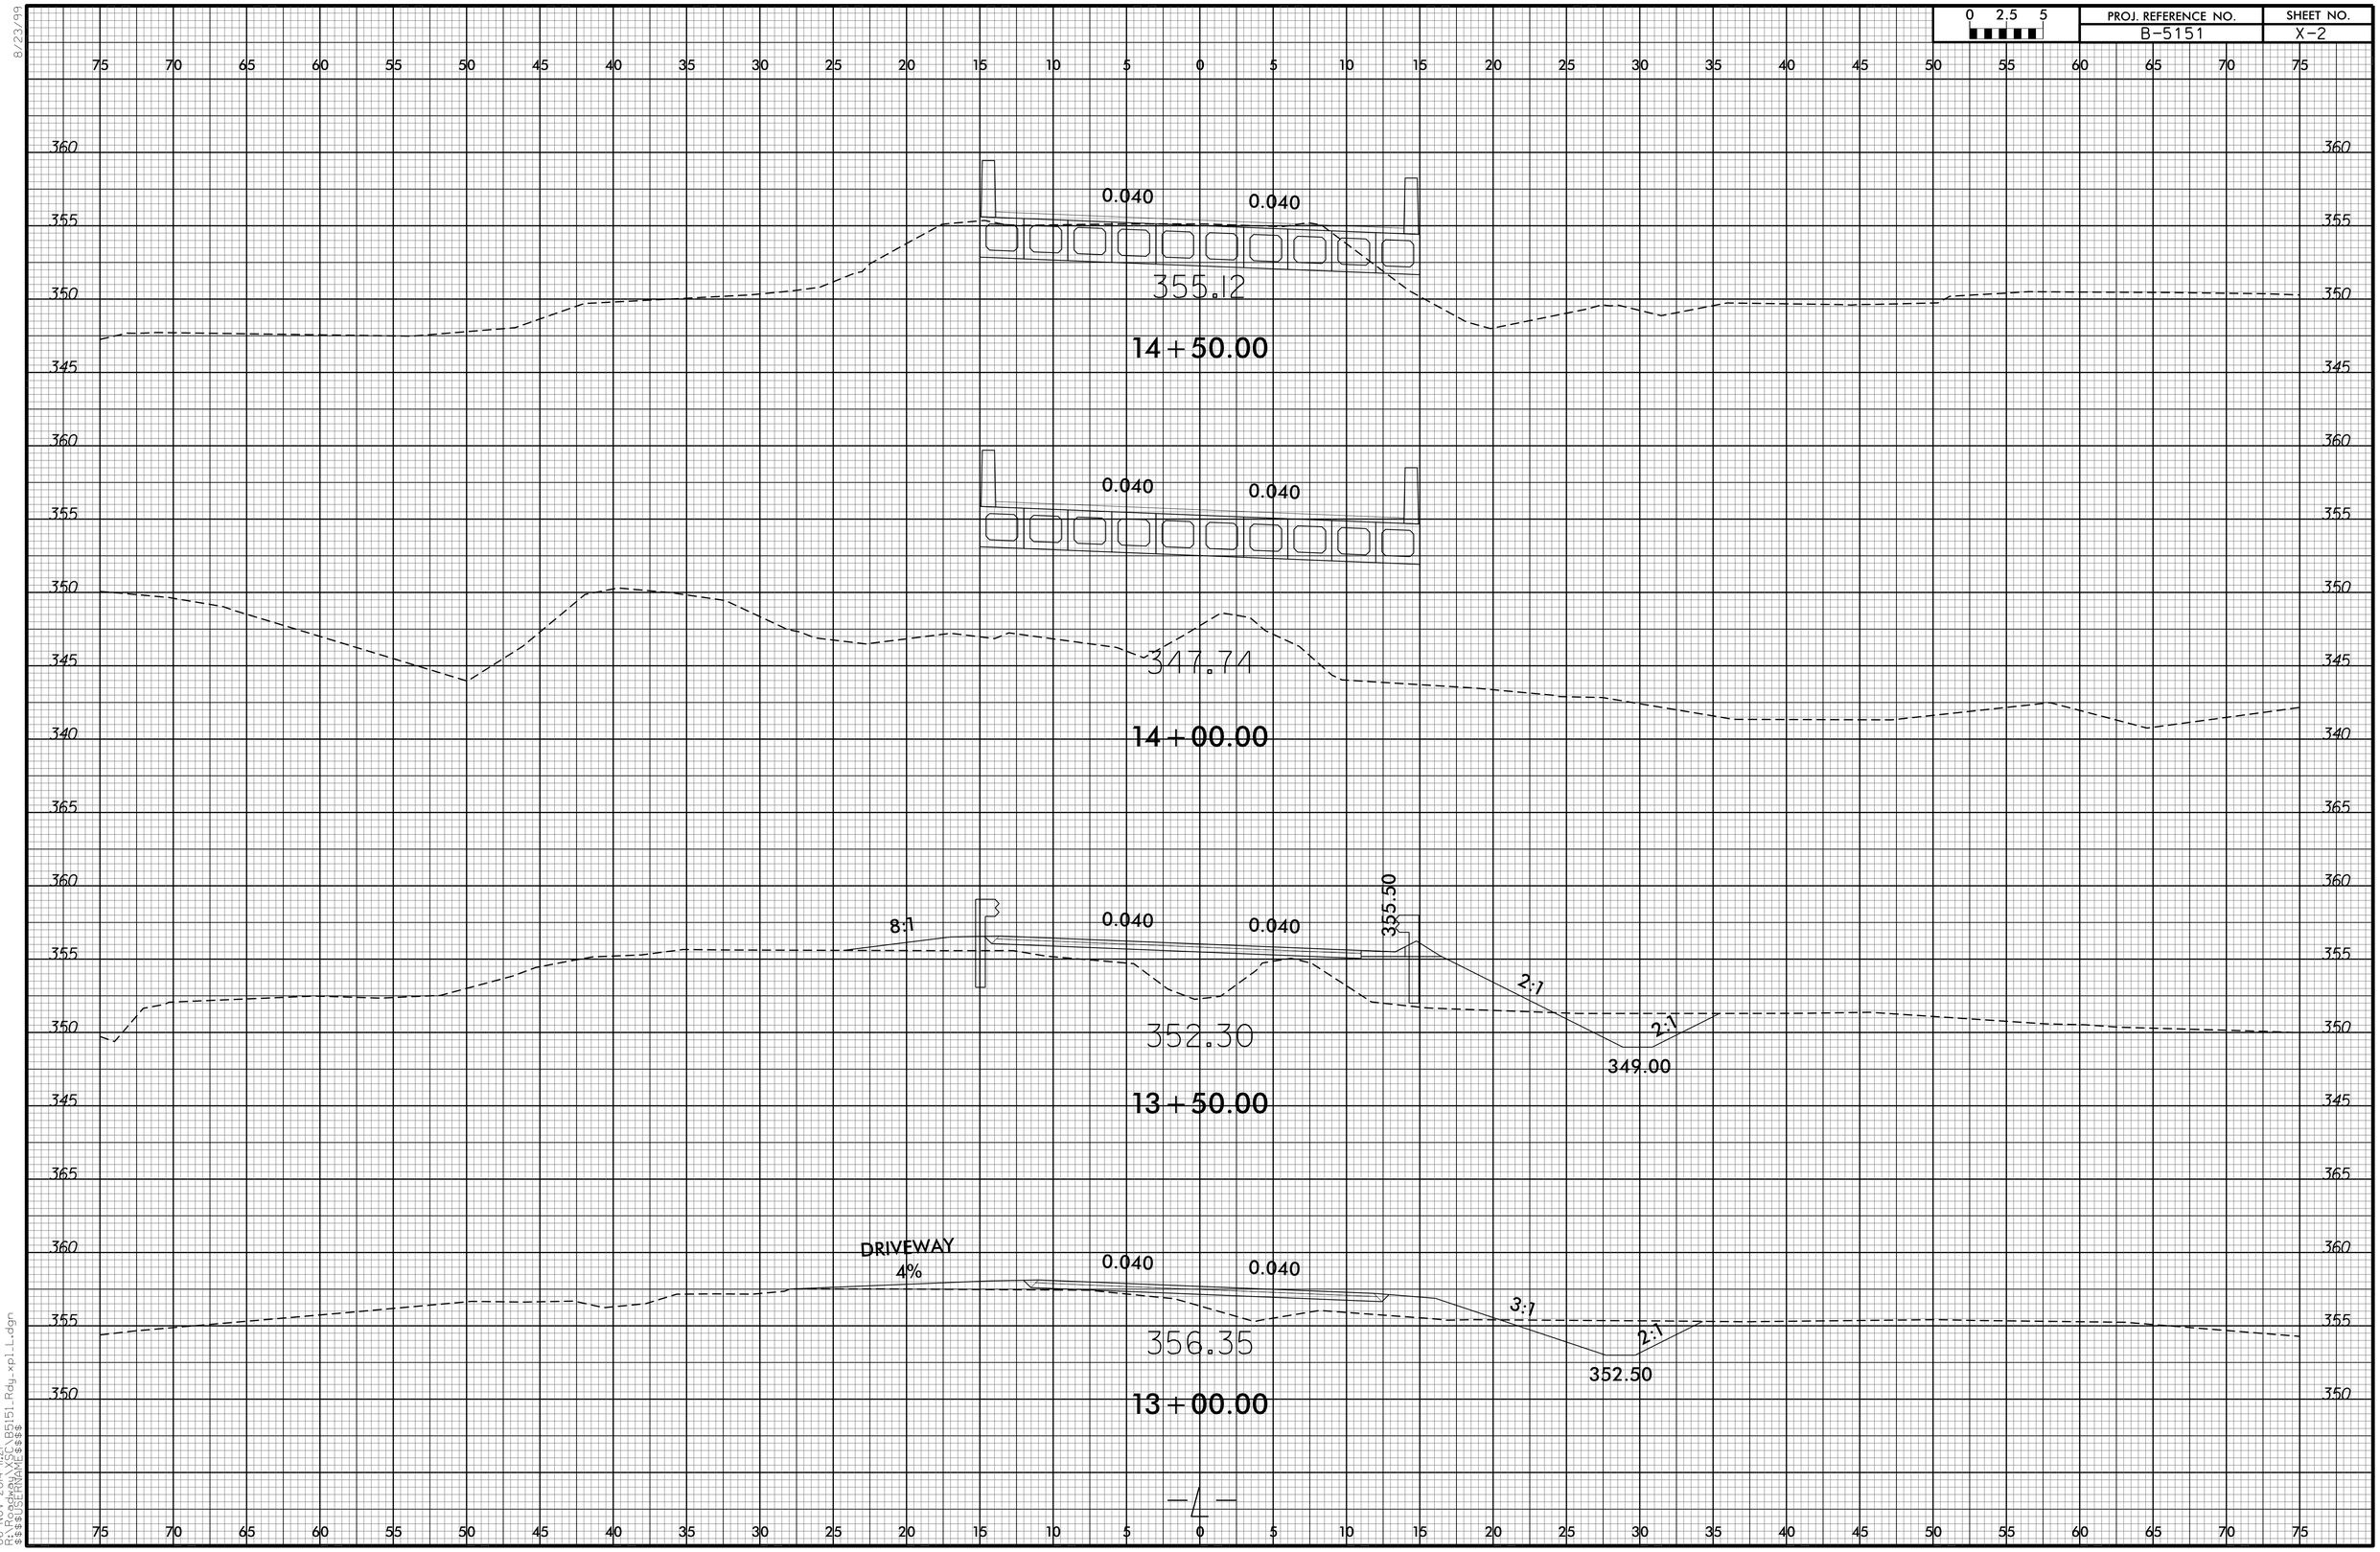

8/23/99

06-NOV-2014 11:21
R:\STRUCTS\B5151_Rdy_xpl_L.dgn
$$$$USERNAME$$$$