8/23/99

0 2.5 5	PROJ. REFERENCE NO.	SHEET NO.
	B-5151	X-3

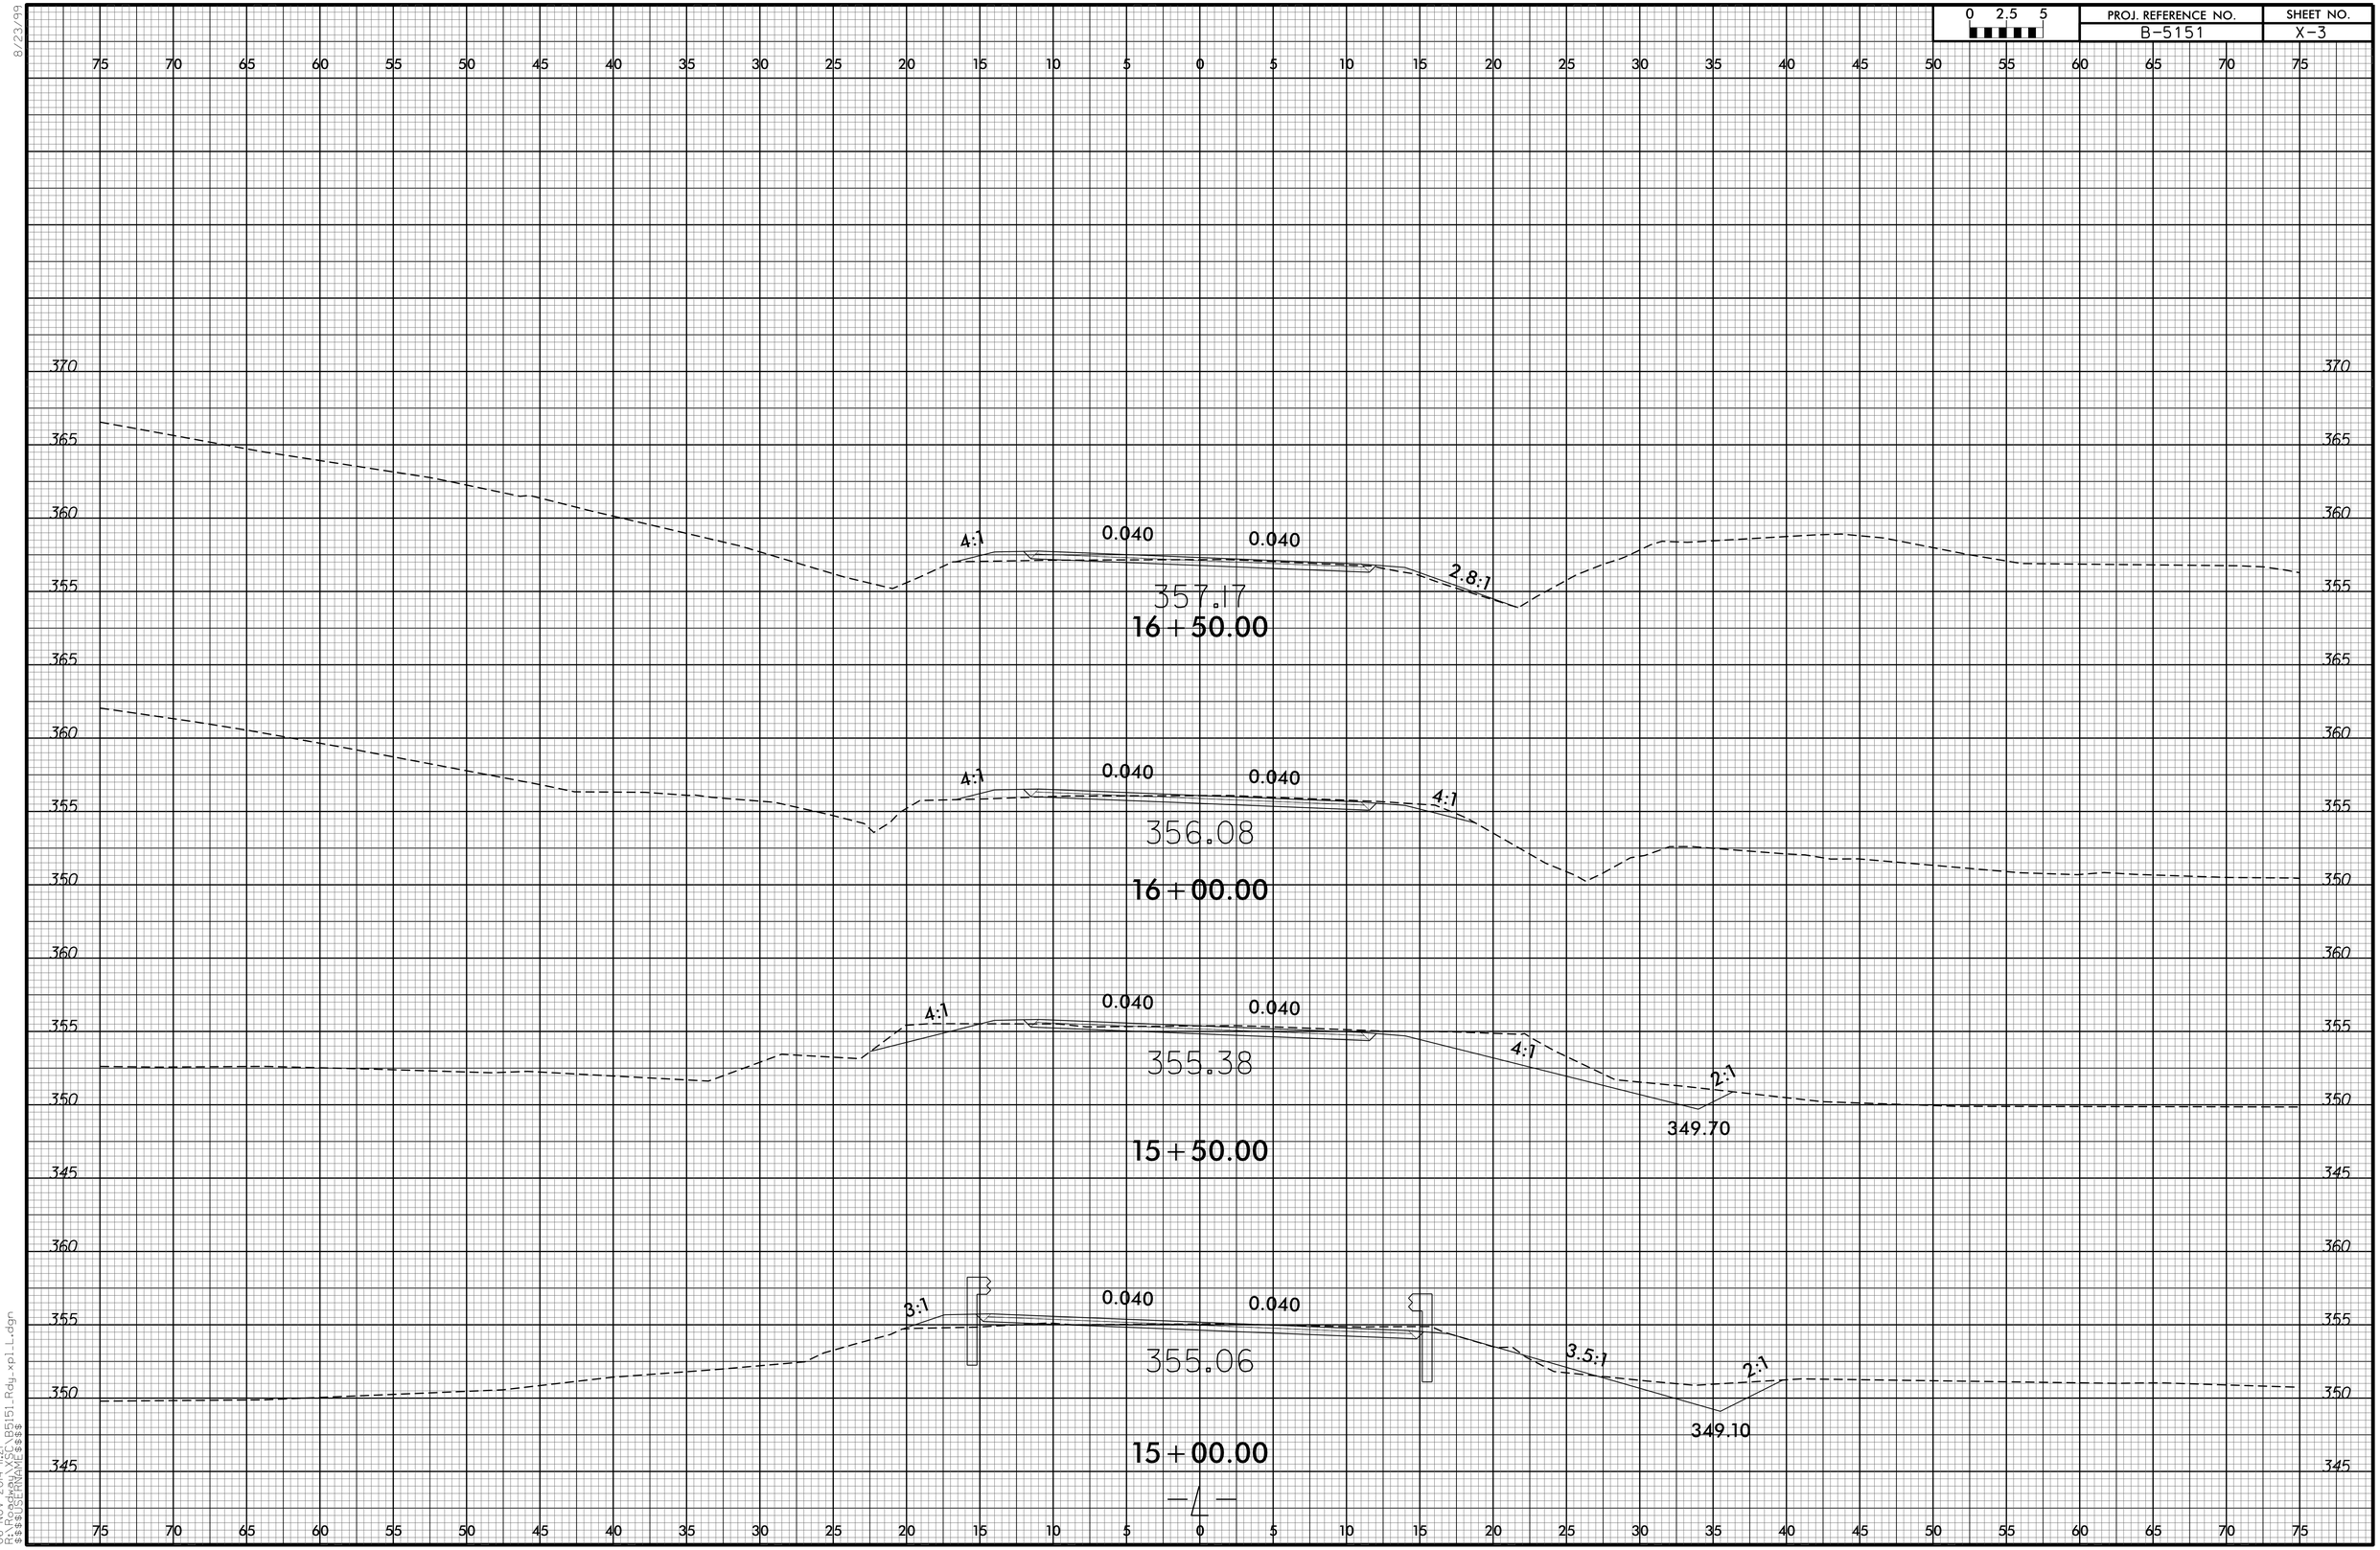

06-NOV-2014 14:21
R:\Proj\B5151_Rdy_xpl_L.dgn
$$$$USERNAME$$$$