8/23/99

PROJ. REFERENCE NO.	SHEET NO.
VE-3107	X-89

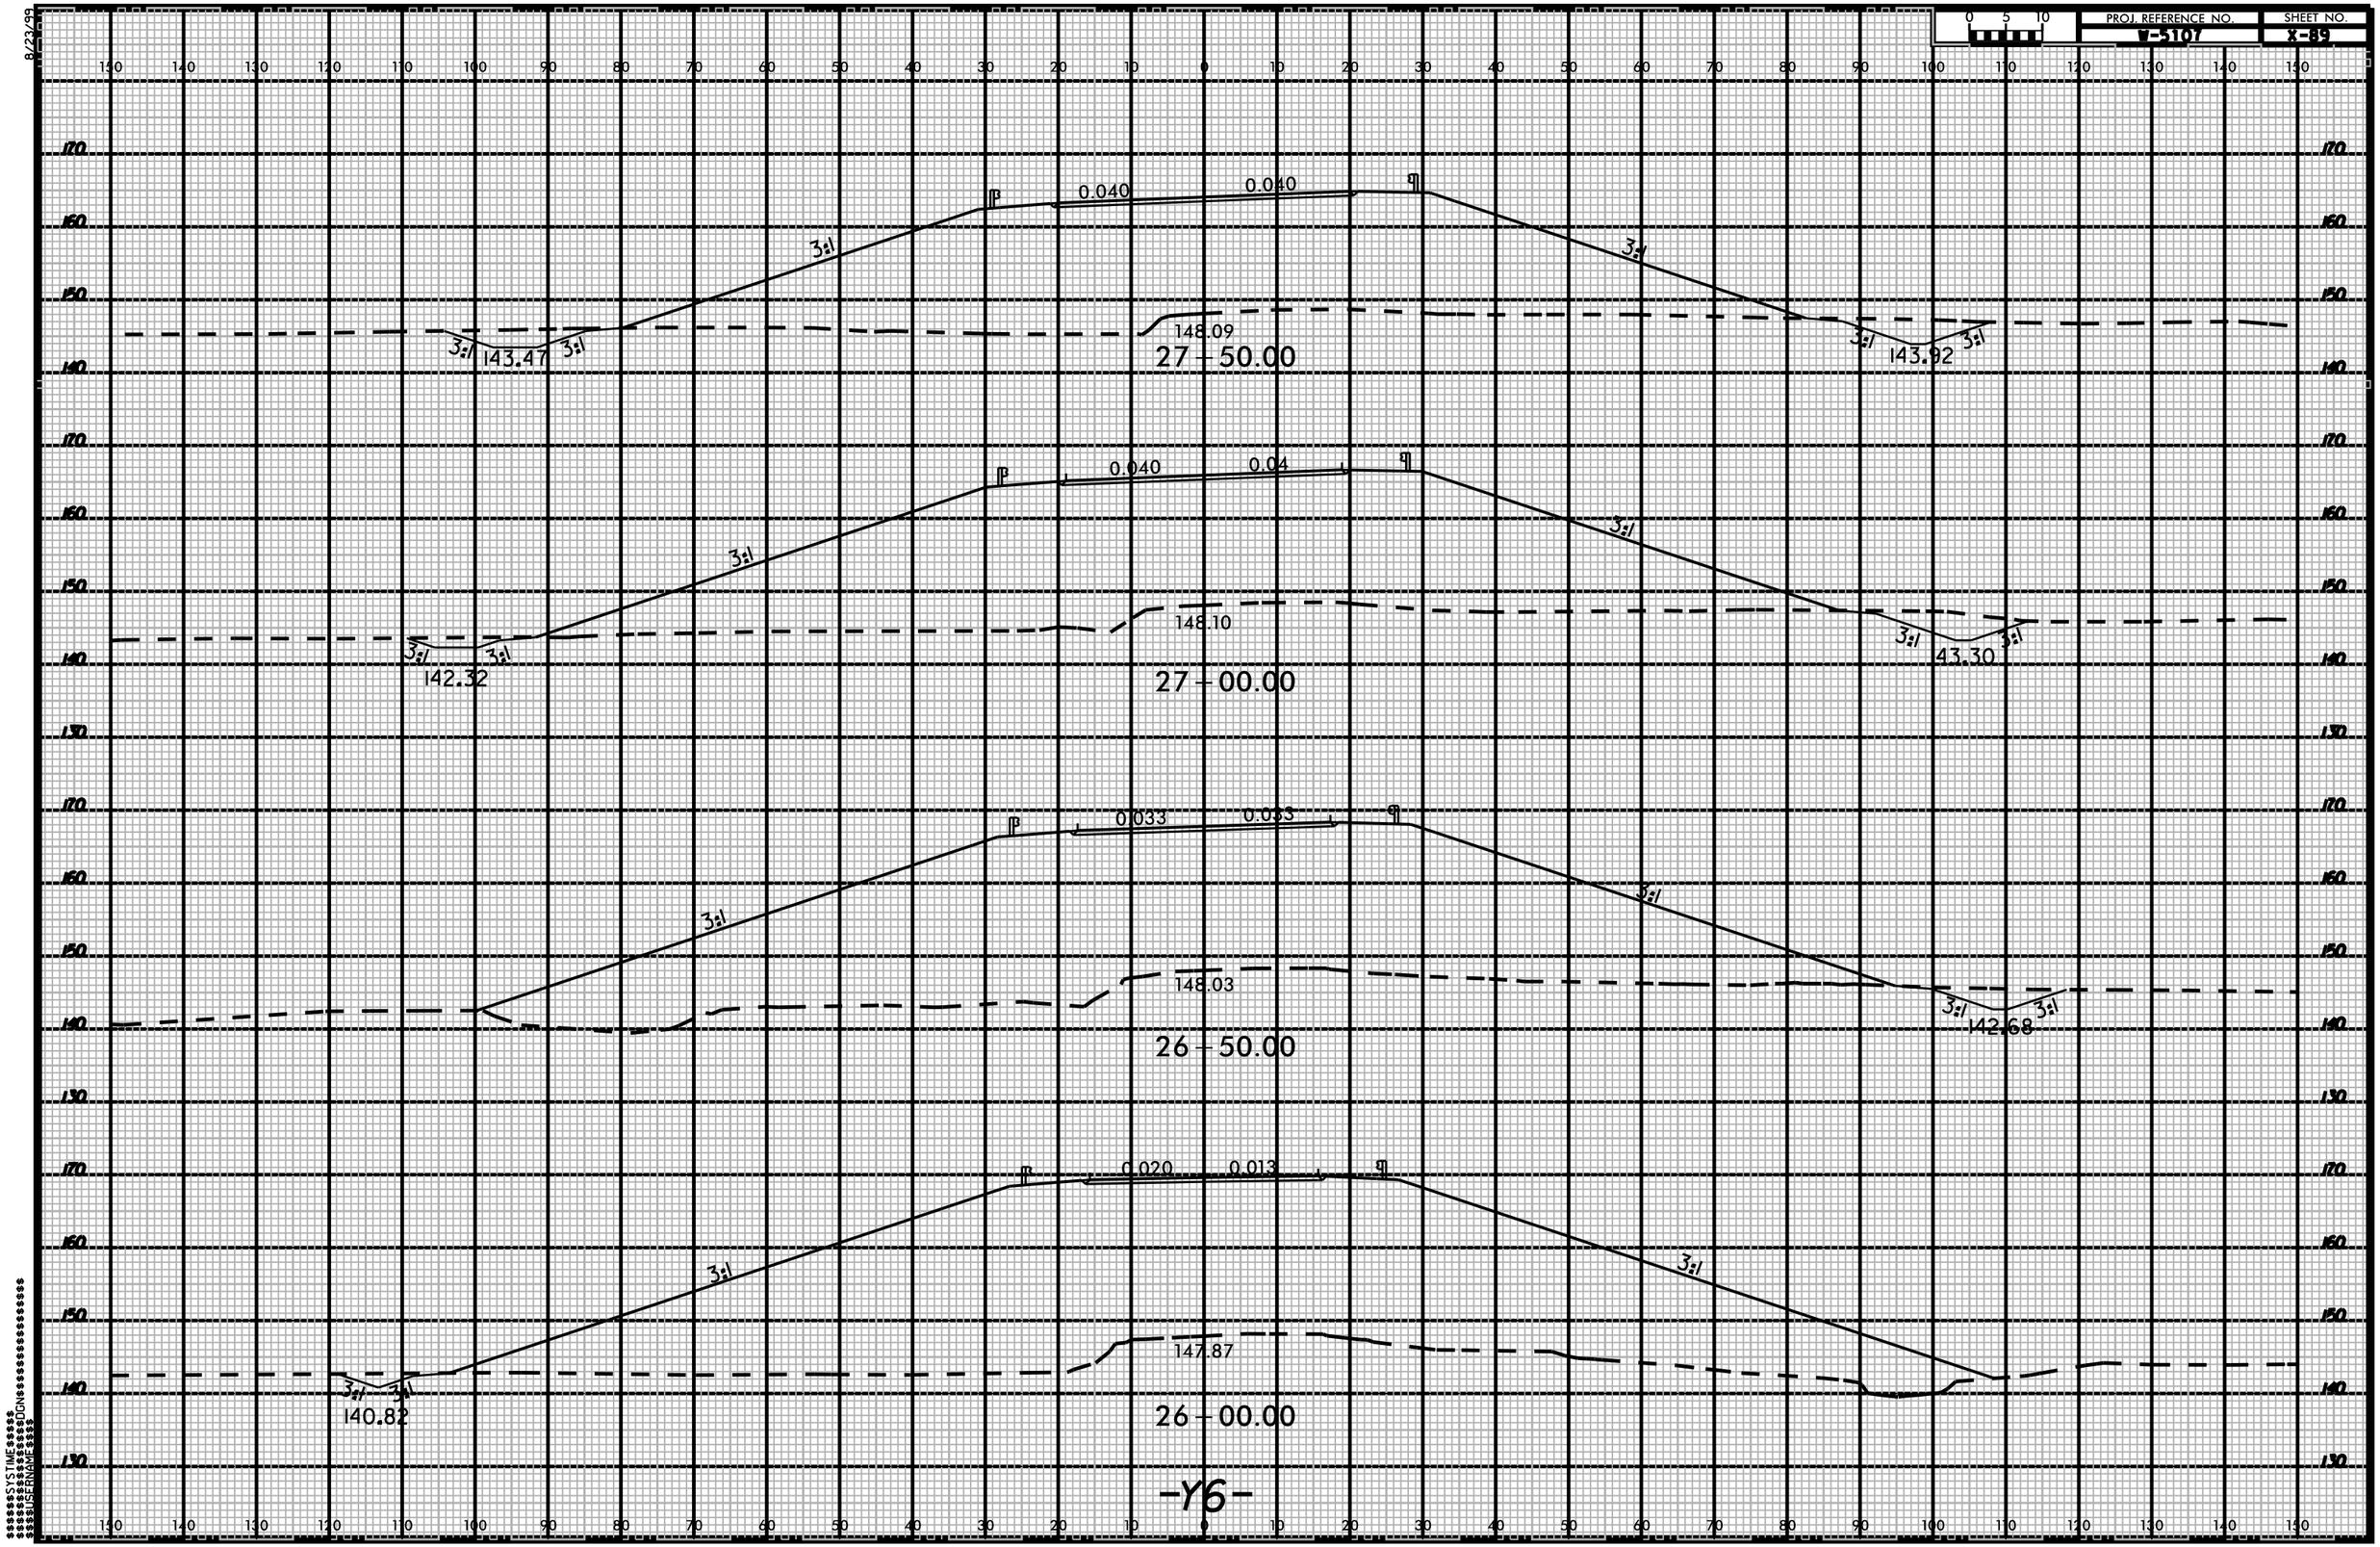

$$$$$$SYSTIME$$$$$$
$$$$$$SYSSCALE$$$$$$DGN$$$$$$$$$$$$$$$$$$$$
$$$$$$USERNAME$$$$$$