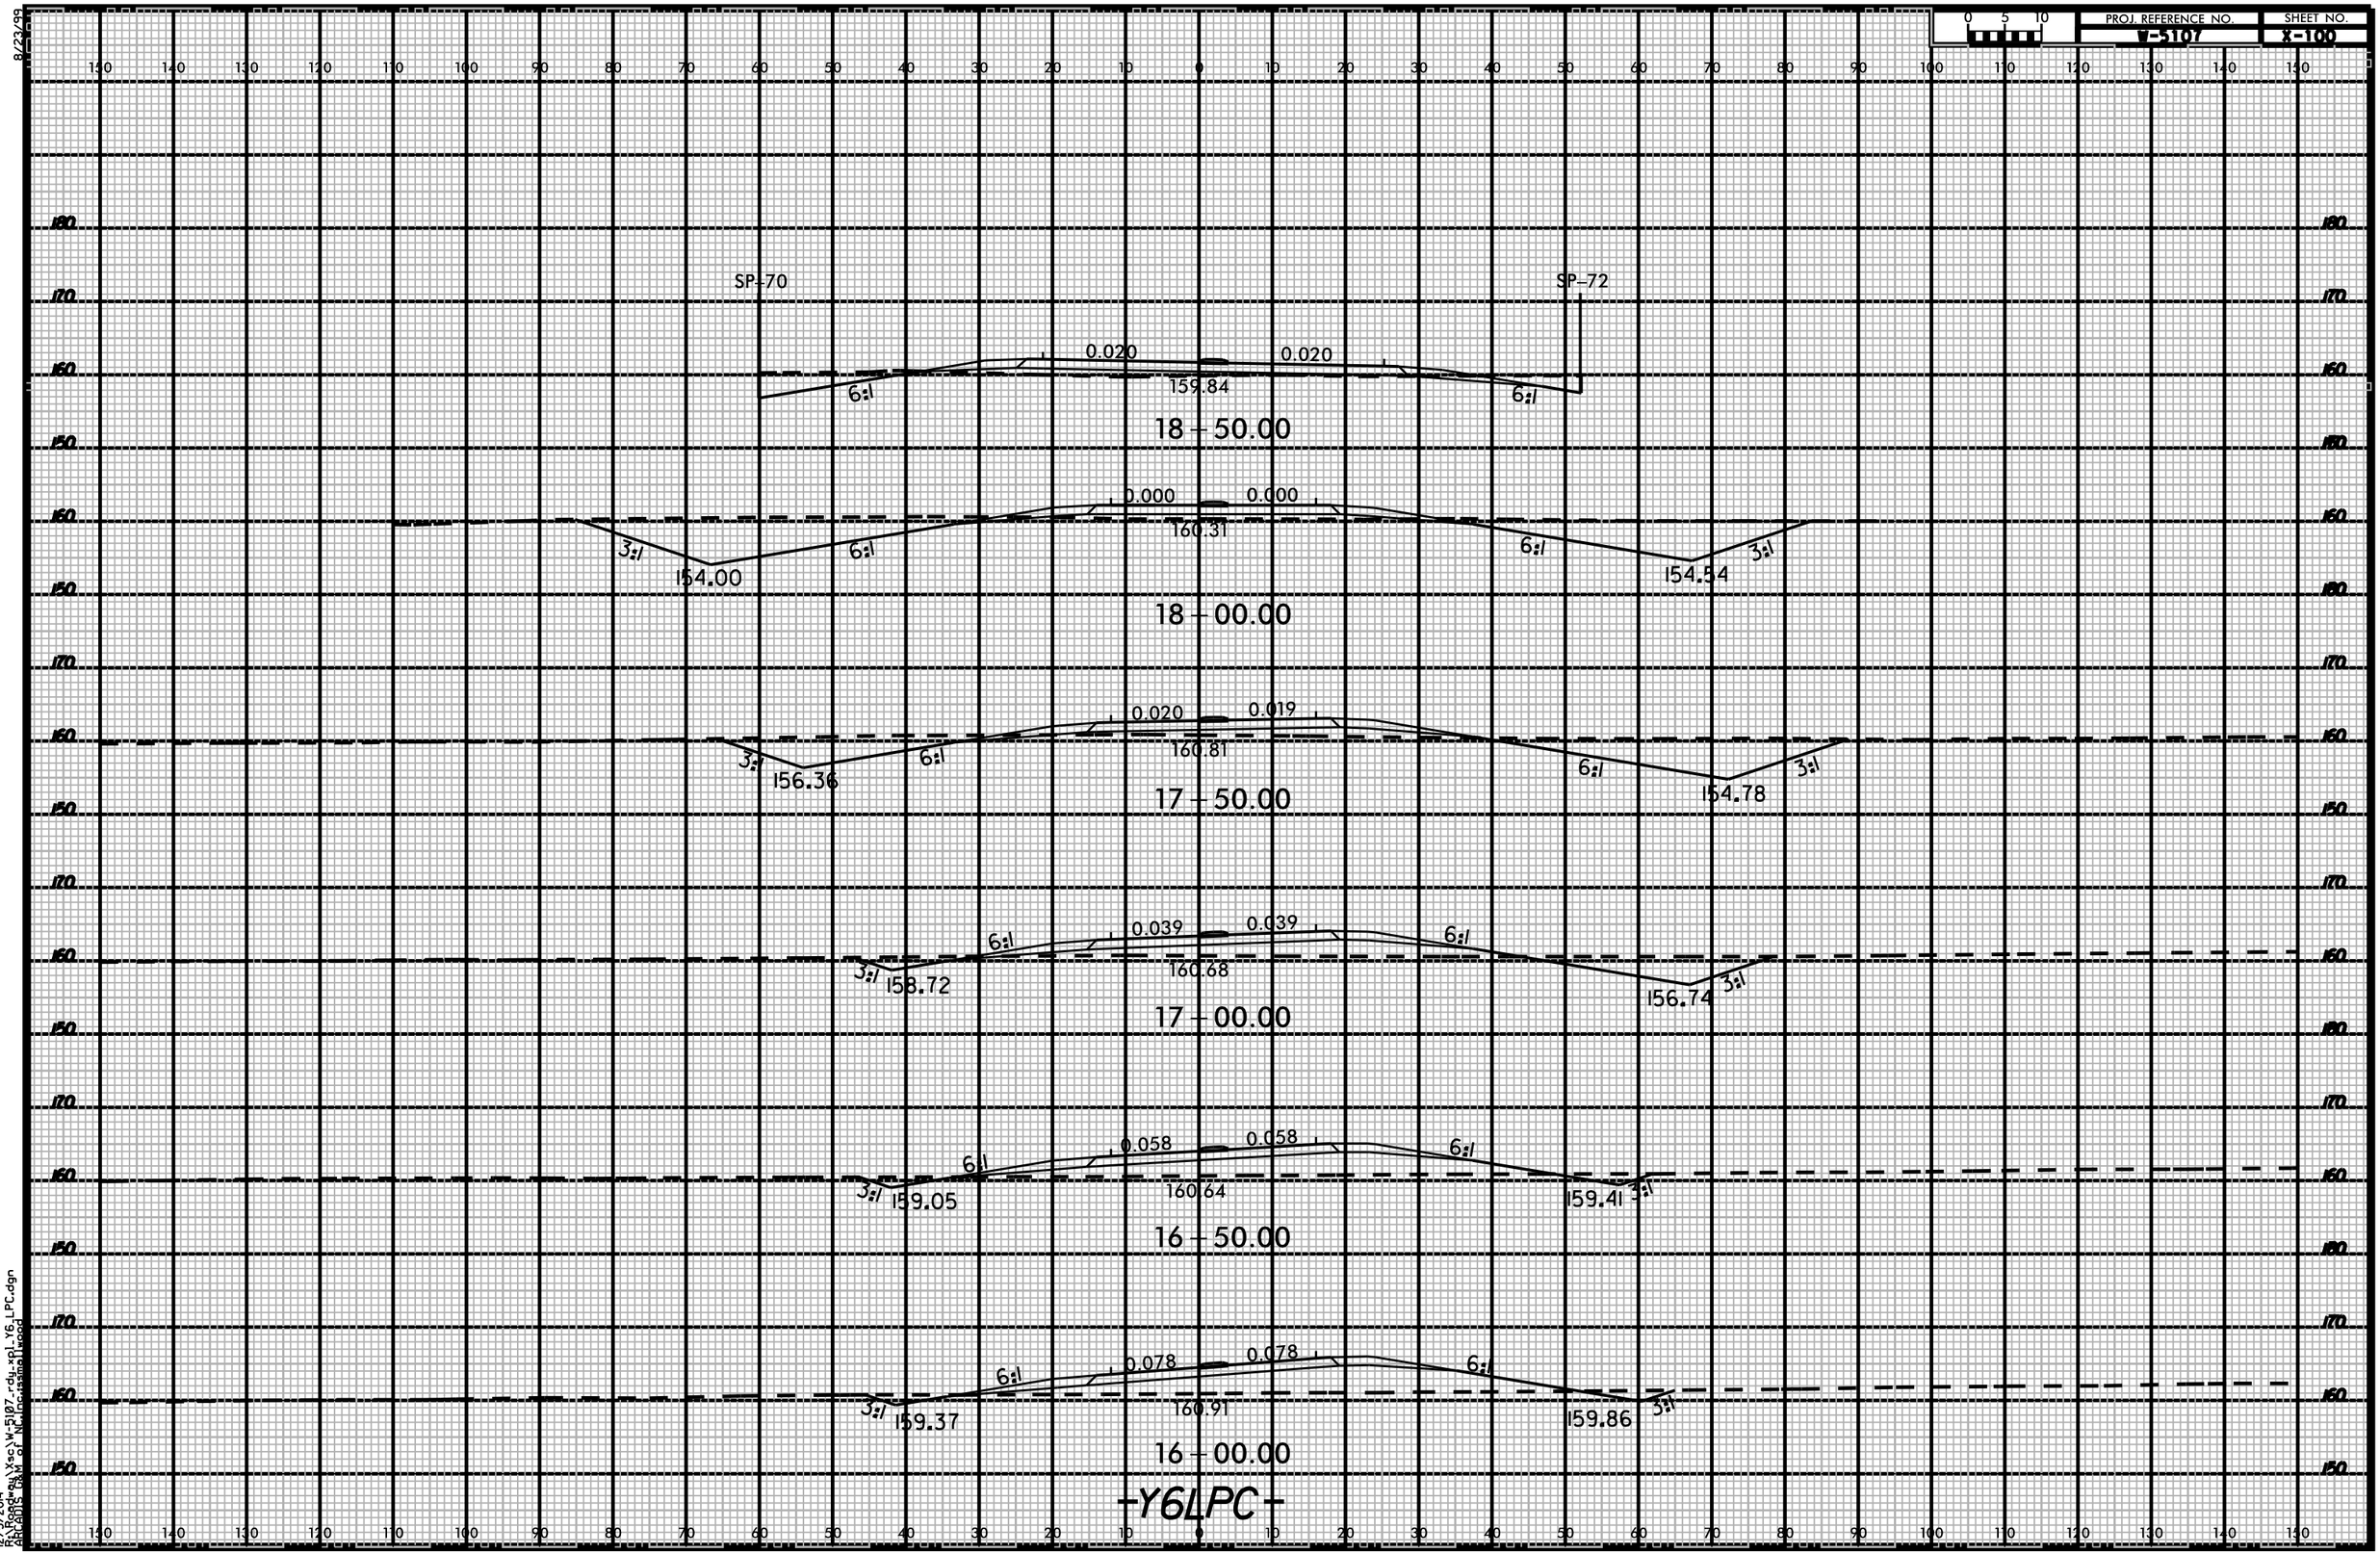
PROJ. REFERENCE NO.
W-5107
SHEET NO.
X-100
SP-70
SP-72
0.020
0.020
159.84
6:1
6:1
18+50.00
0.000
0.000
160.31
3:1
154.00
6:1
6:1
154.54
3:1
18+00.00
0.020
0.019
160.81
3:1
156.36
6:1
6:1
154.78
3:1
17+50.00
0.039
0.039
160.68
6:1
6:1
3:1
158.72
156.74
3:1
17+00.00
0.058
0.058
160.64
6:1
6:1
3:1
159.05
159.41
3:1
16+50.00
0.078
0.078
160.91
6:1
6:1
3:1
159.37
159.86
3:1
16+00.00
-Y6LPC-
8/23/99
12/5/2004
Page 4 of 4