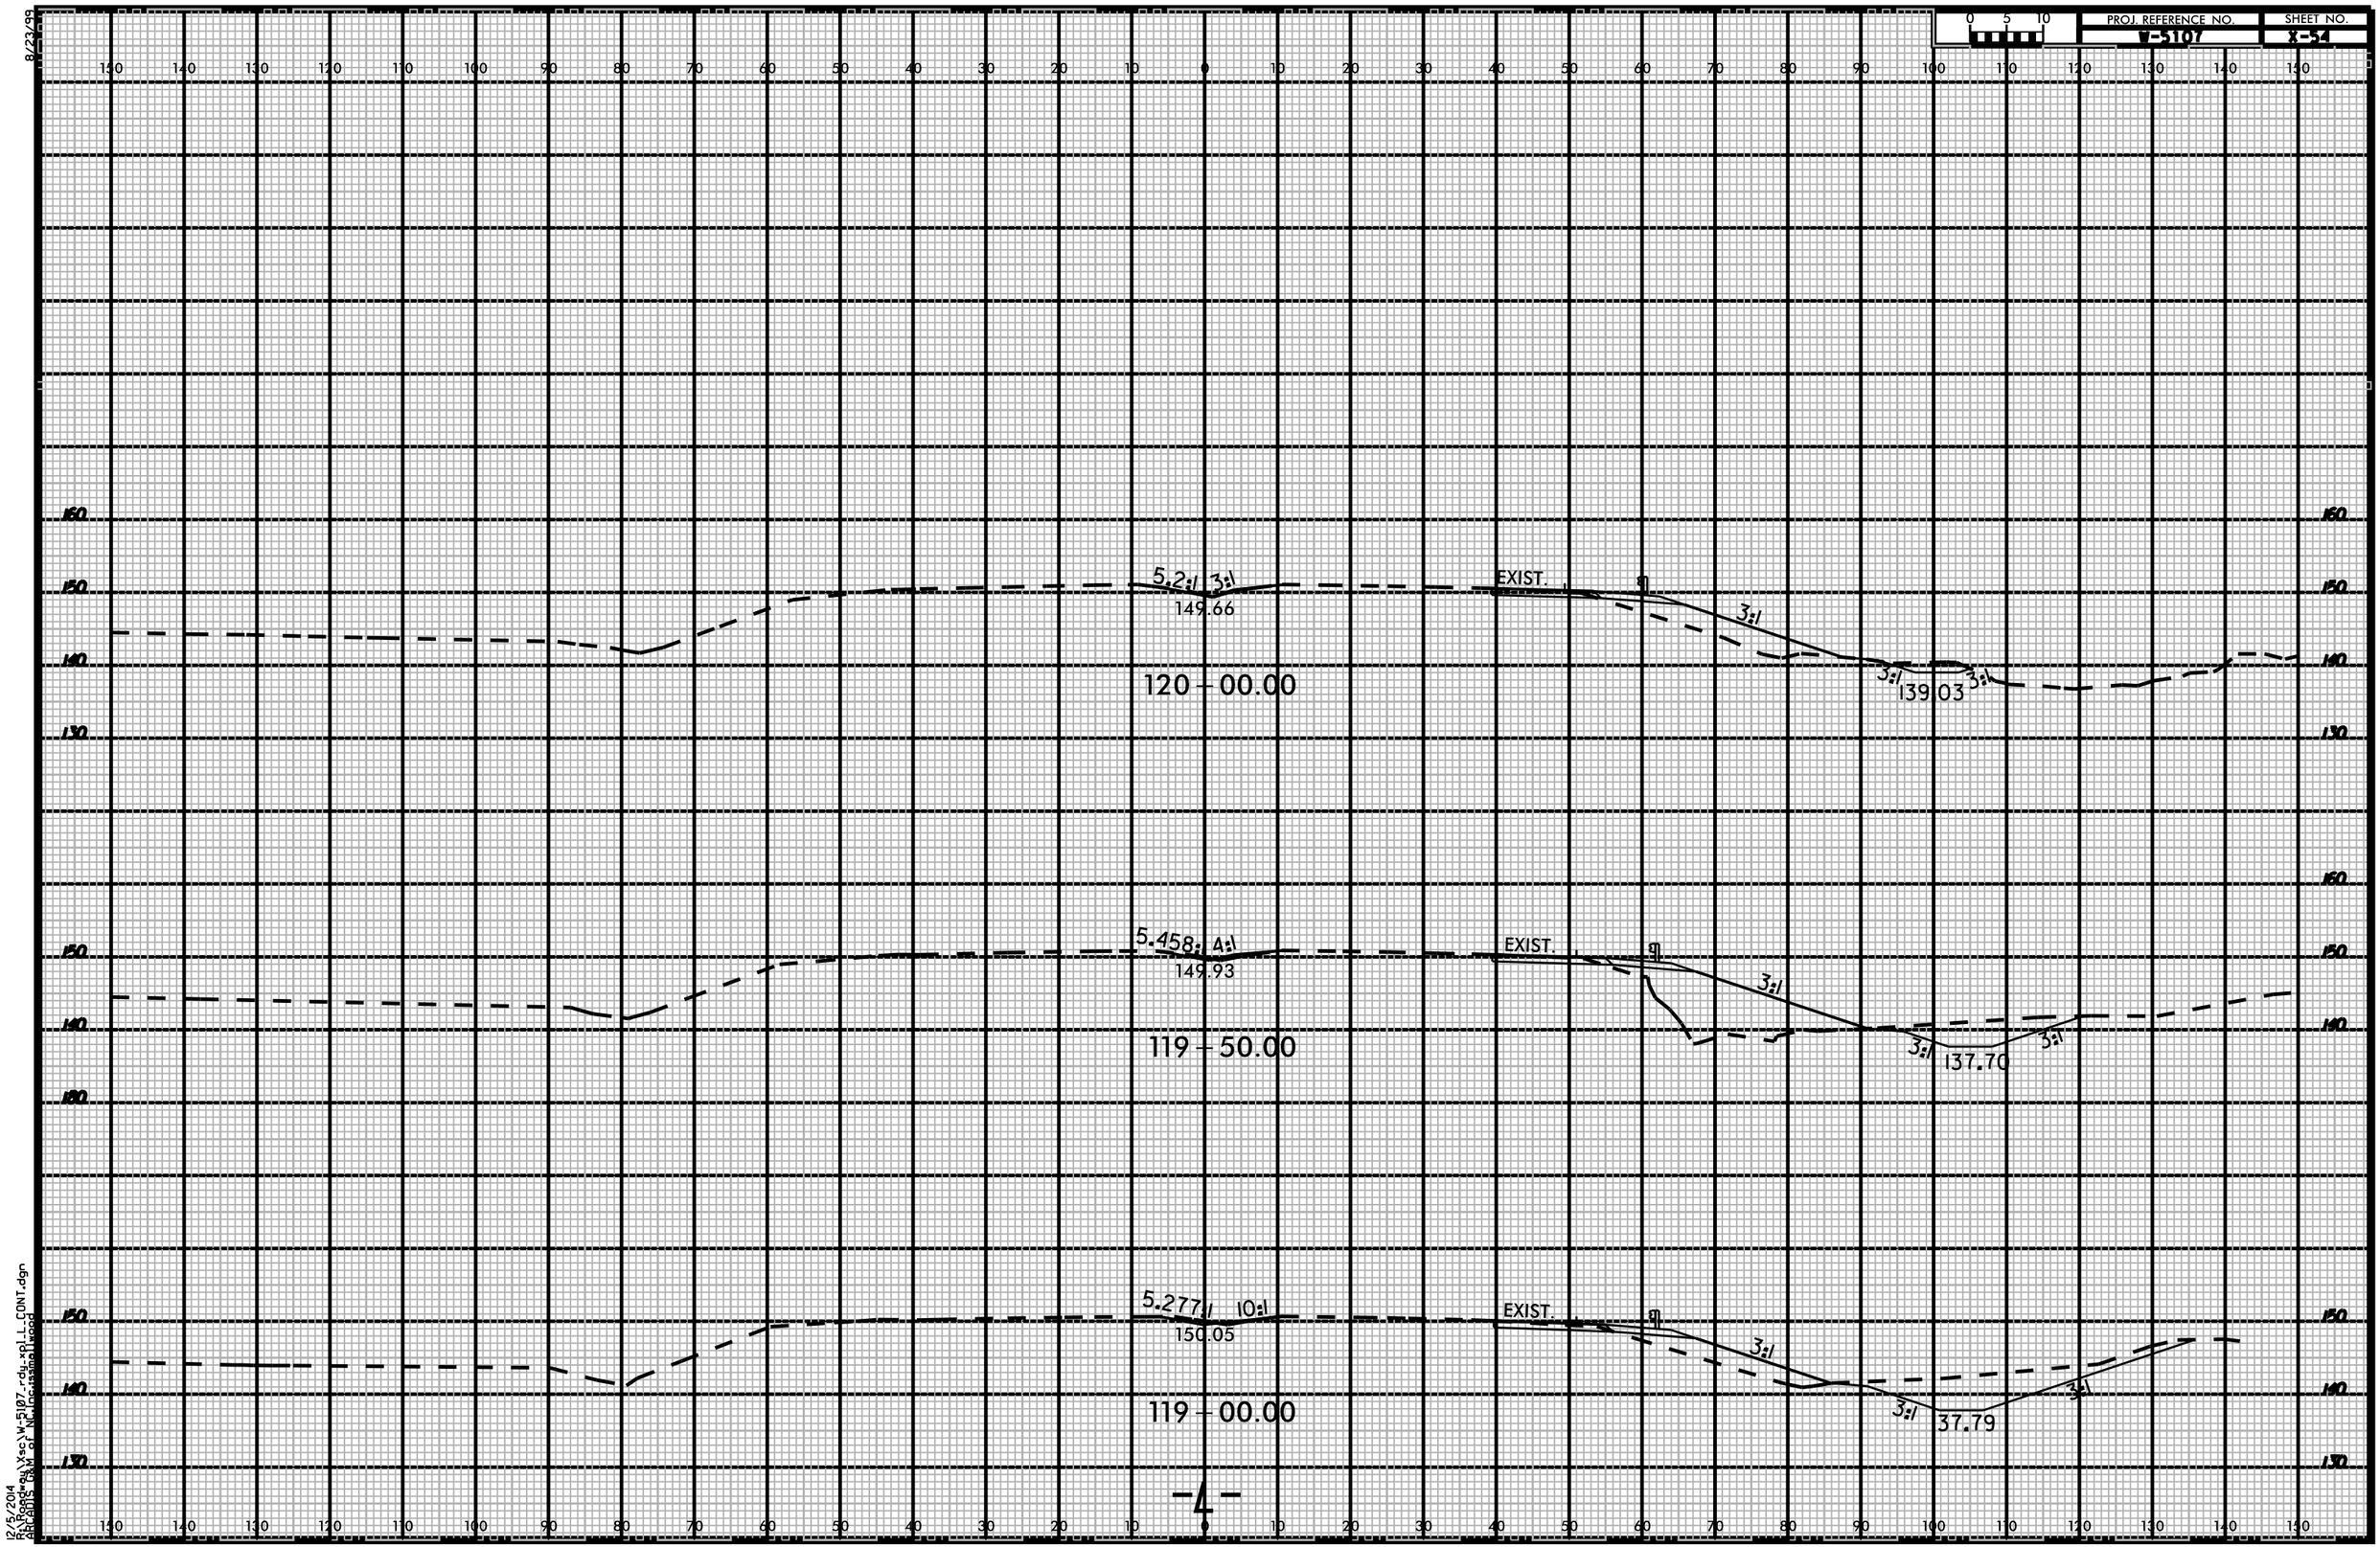
PROJ. REFERENCE NO.
B-5107
SHEET NO.
XS-1
0 5 10
8/23/99
5.2:1 3:1
149.66
EXIST.
3:1
3:1
3:1
3:1
139.03
120+00.00
5.458:1 4:1
149.93
EXIST.
3:1
3:1
3:1
137.70
119+50.00
5.277:1 10:1
150.05
EXIST.
3:1
3:1
3:1
37.79
119+00.00
-4-
12/5/2014
R:\Roadway\Xsc\W-5107-rdy-xpl_L_CONT.dgn
BRIDGES (BKM of NC Inc.)smallwood