8/23/99

PROJ. REFERENCE NO.	SHEET NO.
B-5107	X-96

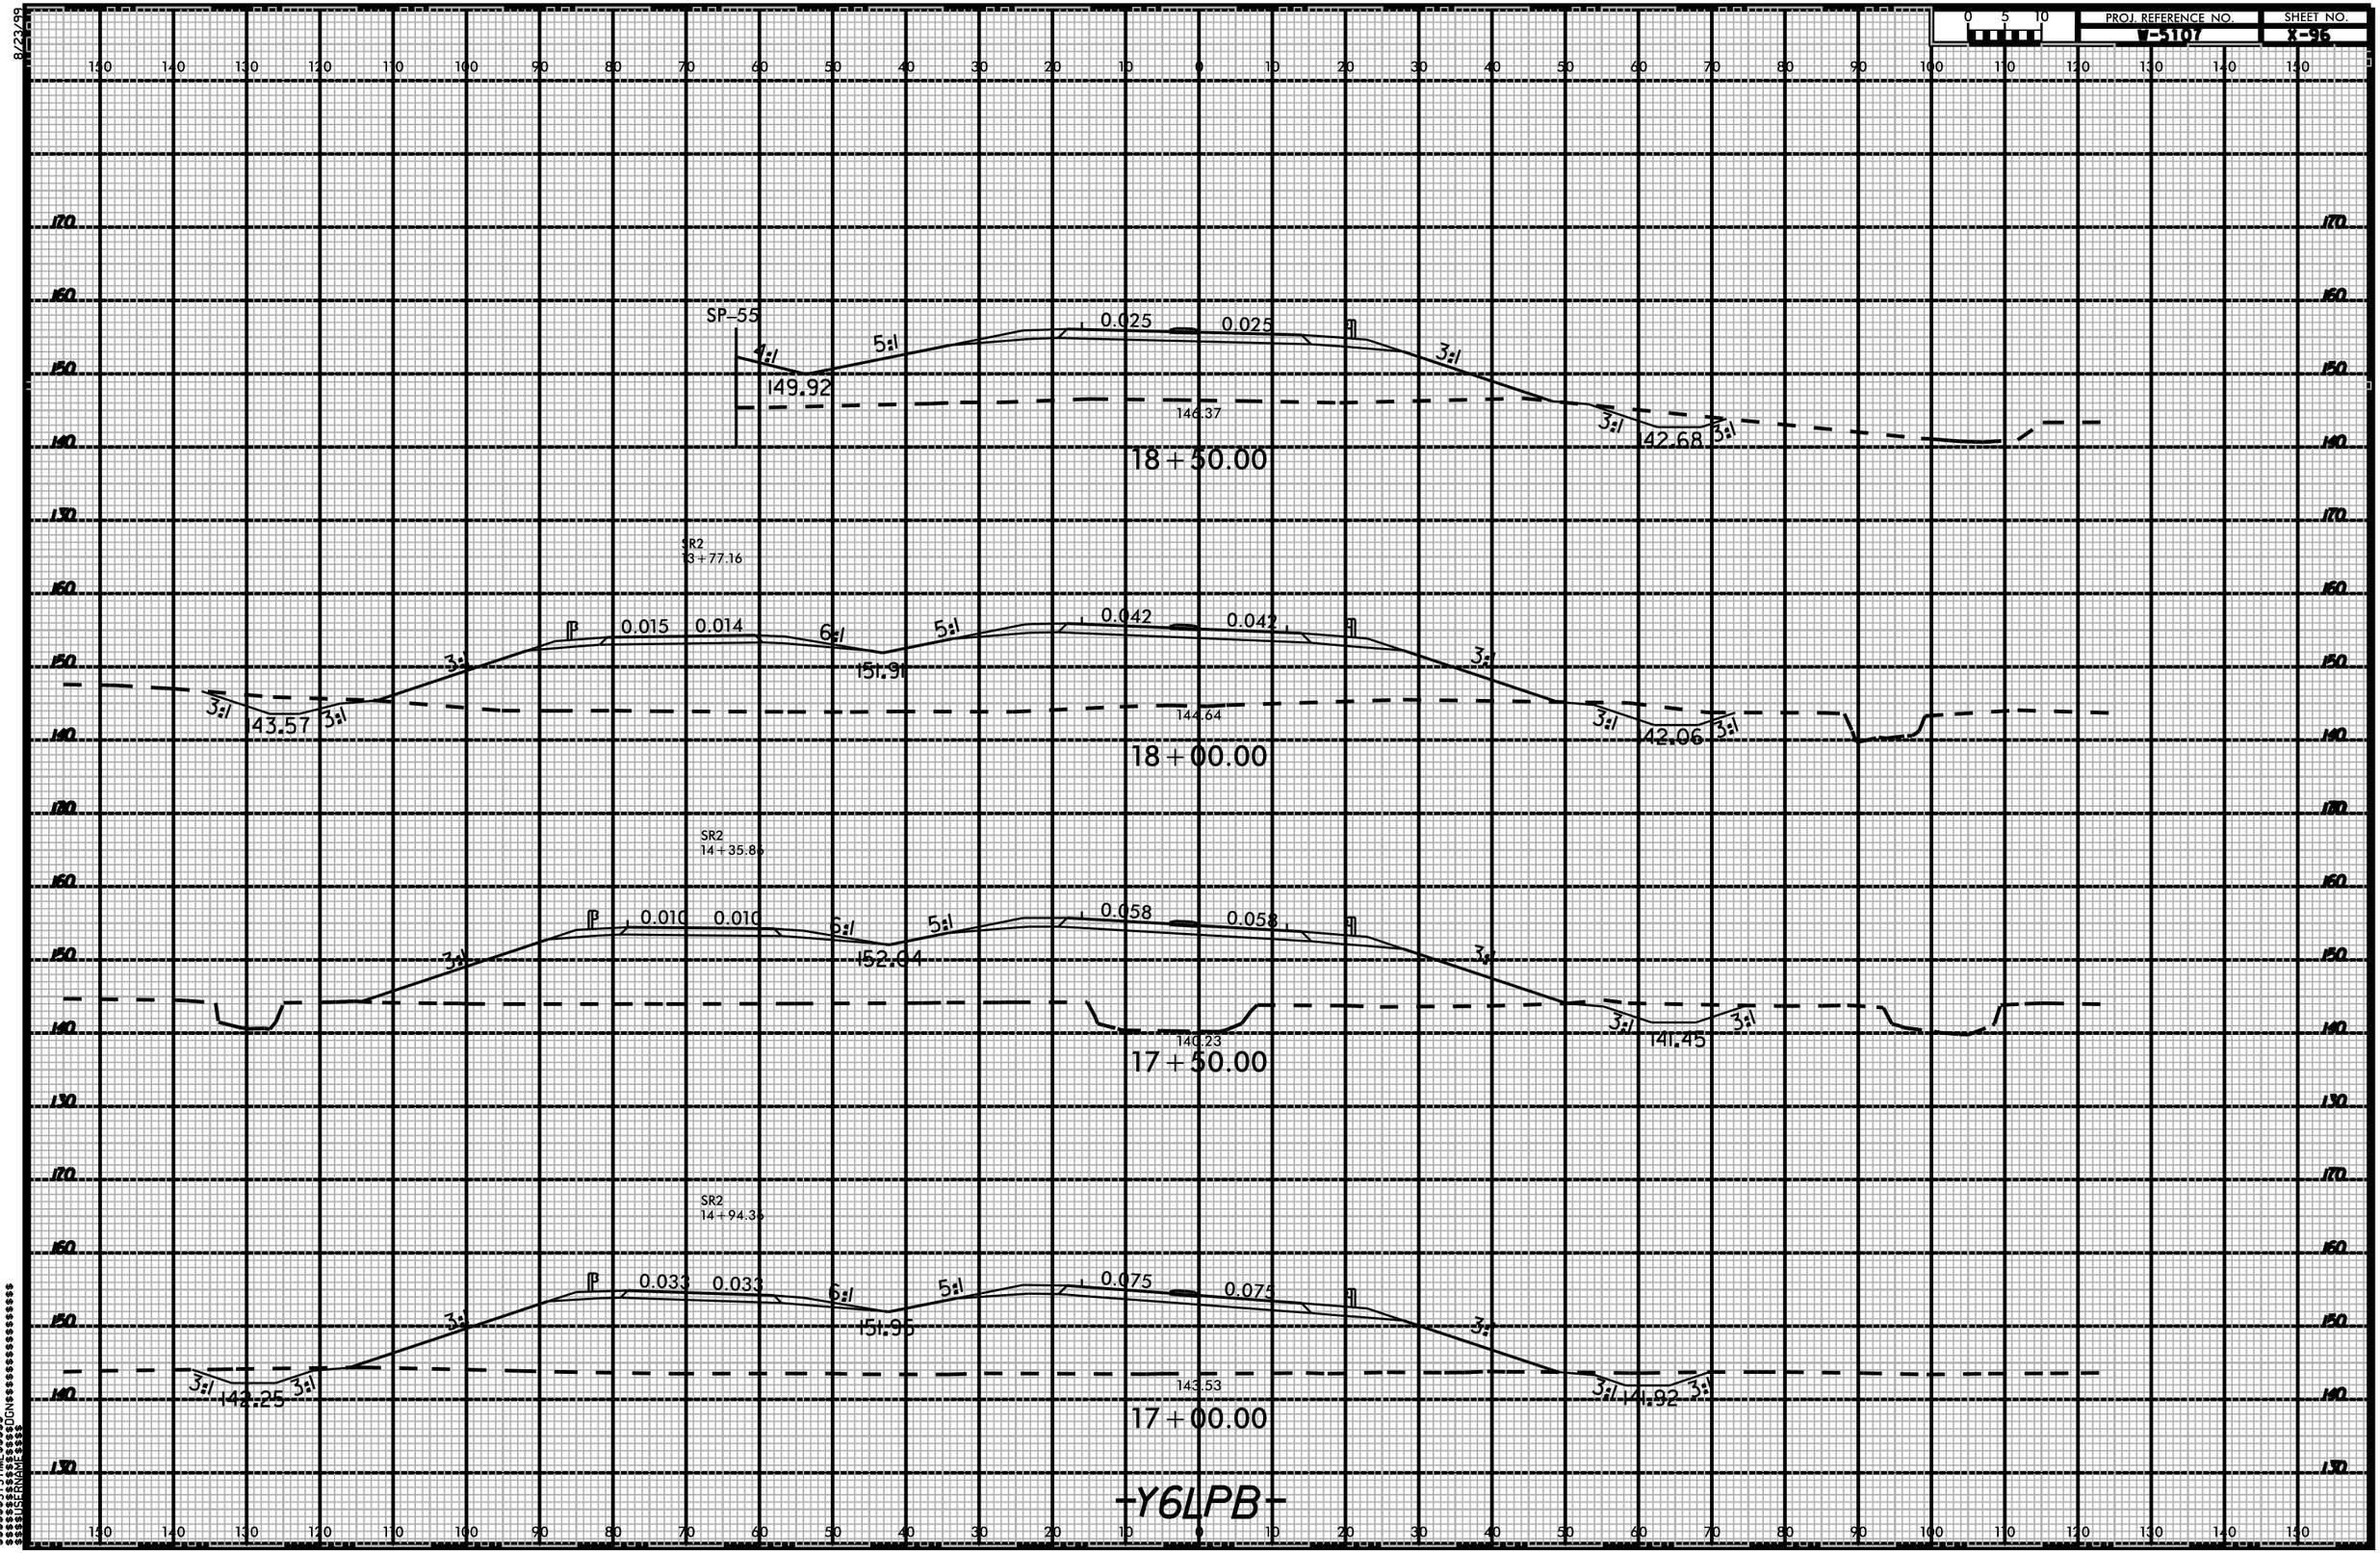

$$$$$$$SYSTIME$$$$$$
$$$$$$$$$$$$$$$$$$$$DGN$$$$$$$$$$$$$$$$$$$$
$$$$$USERNAME$$$$$