8/23/99

PROJ. REFERENCE NO.	SHEET NO.
W-5107	X-15

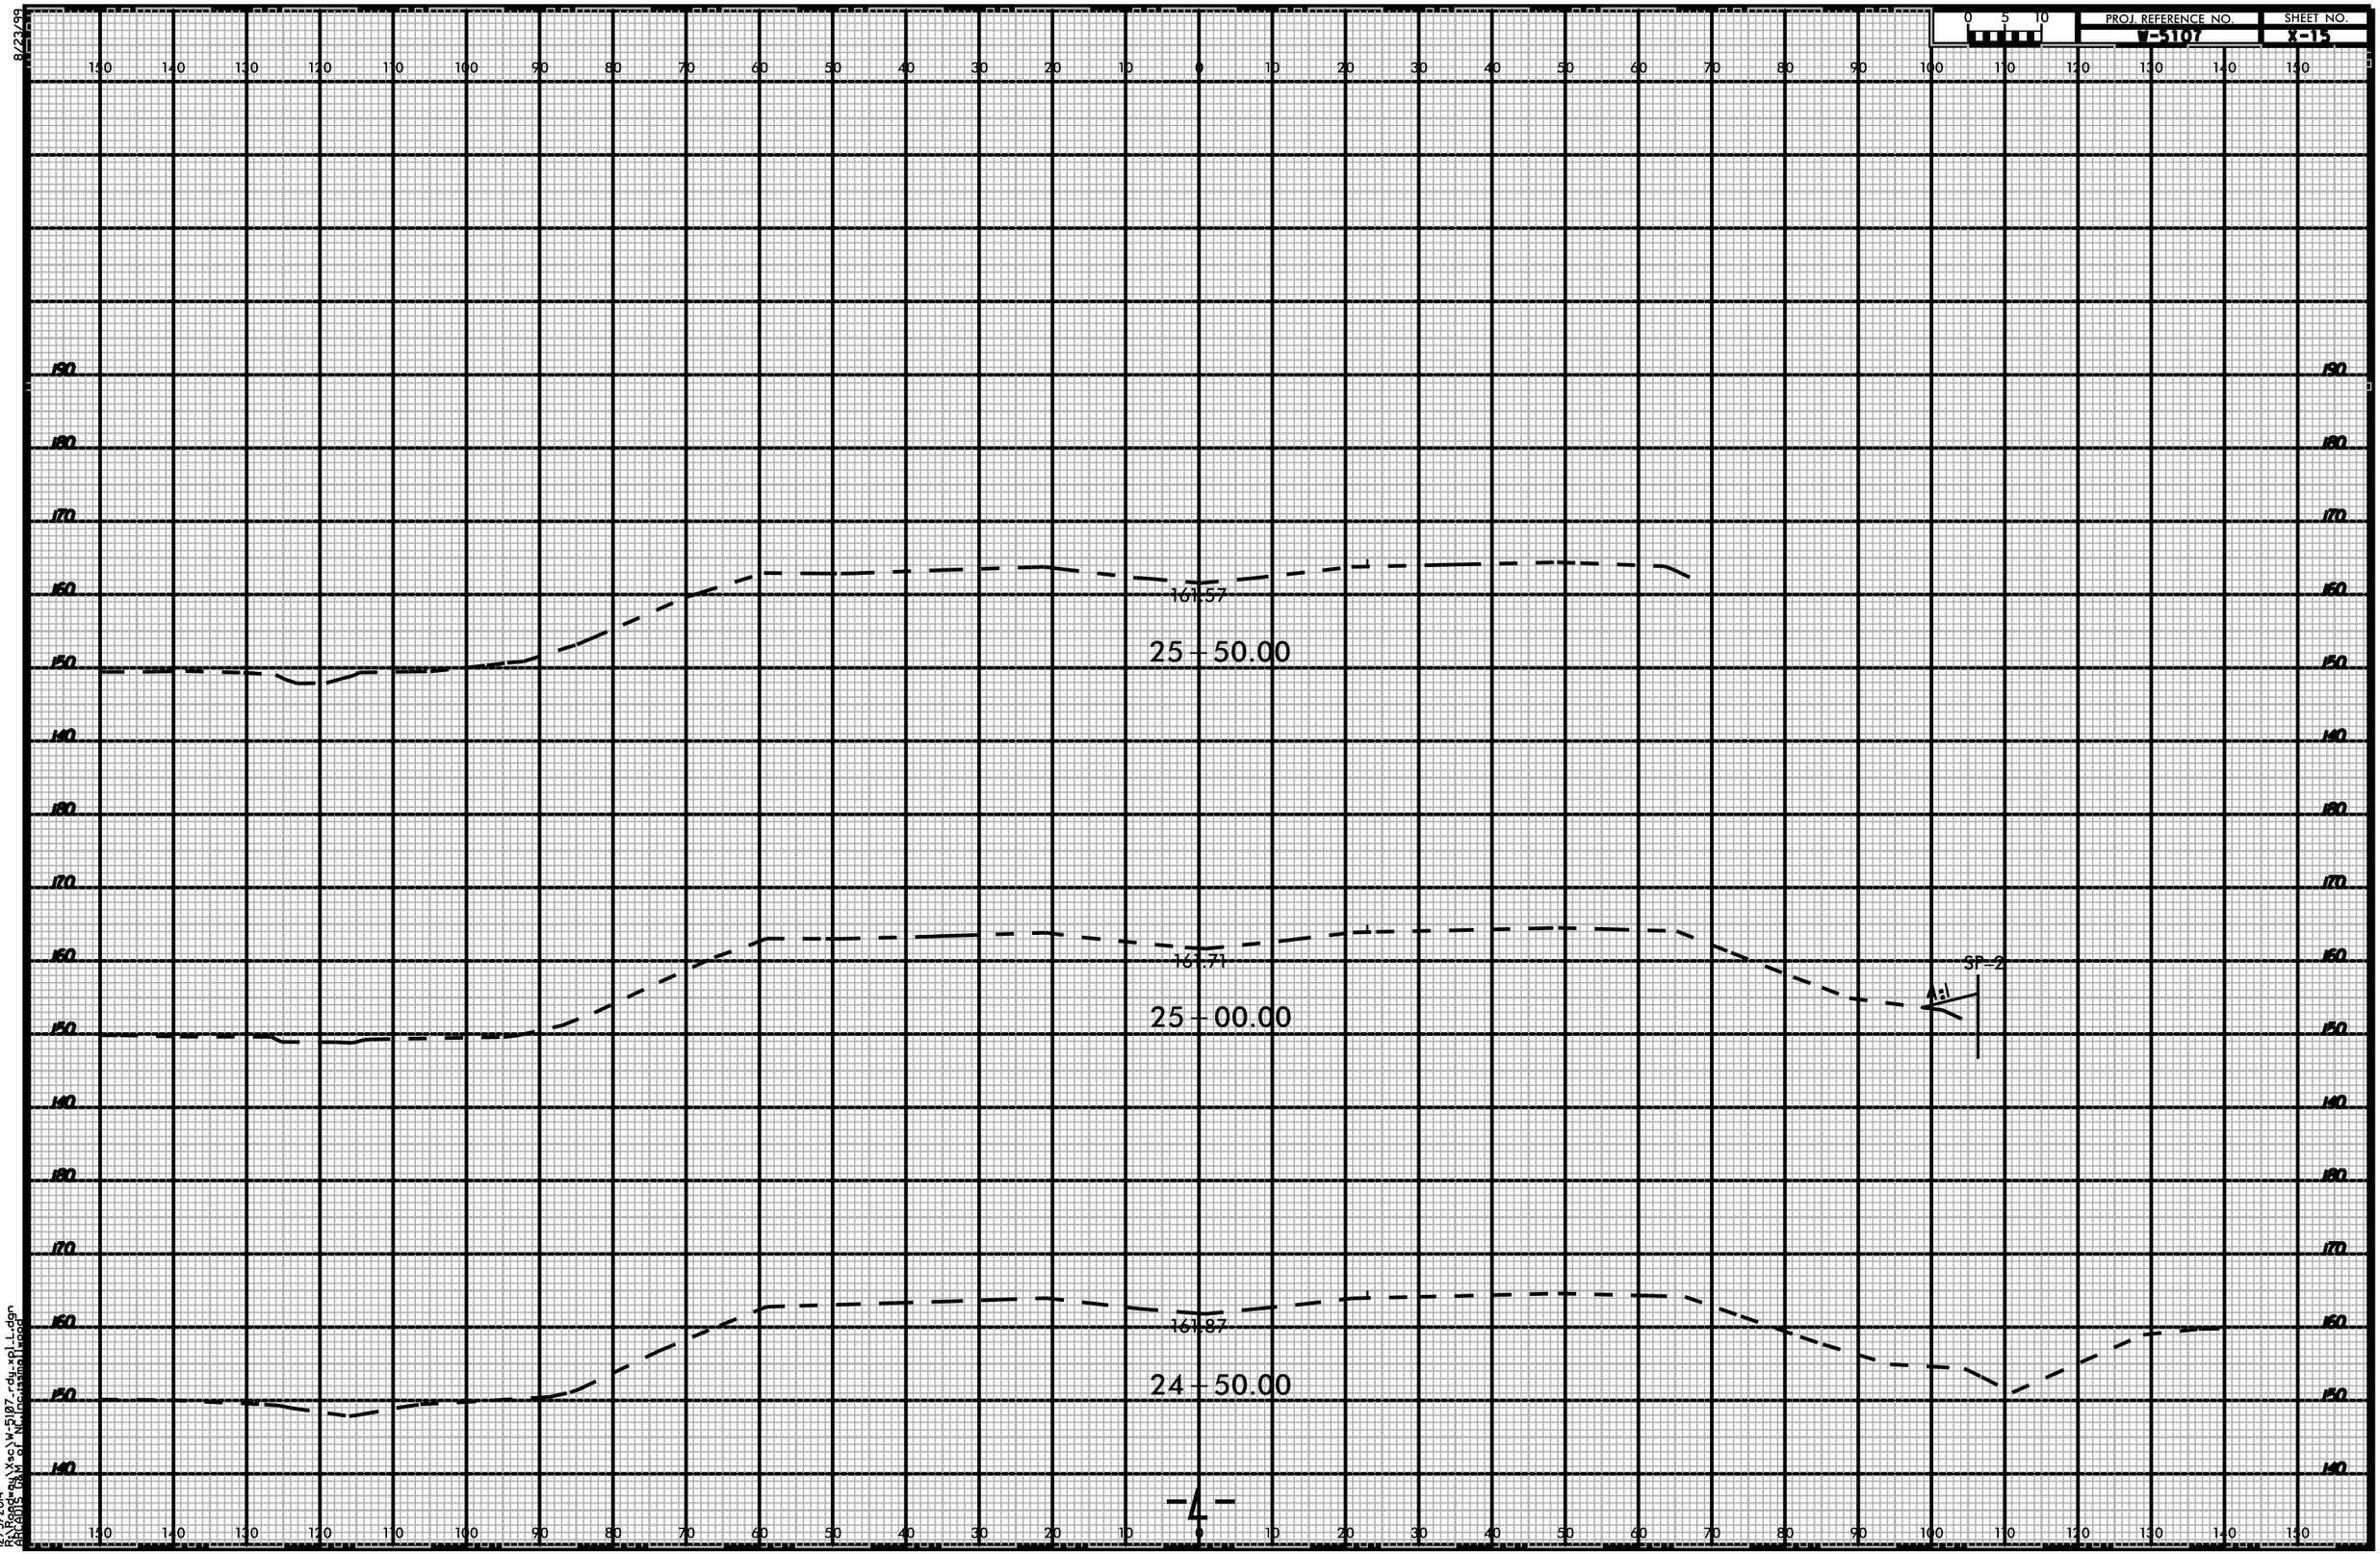

12/5/2014
R:\Road*.dgn\Xsec\W-5107-rdy-xpl_L.dgn
ARCADIS G&M of NC,Inc\smallwood