8/23/99

PROJ. REFERENCE NO.	SHEET NO.
B-5107	X-2

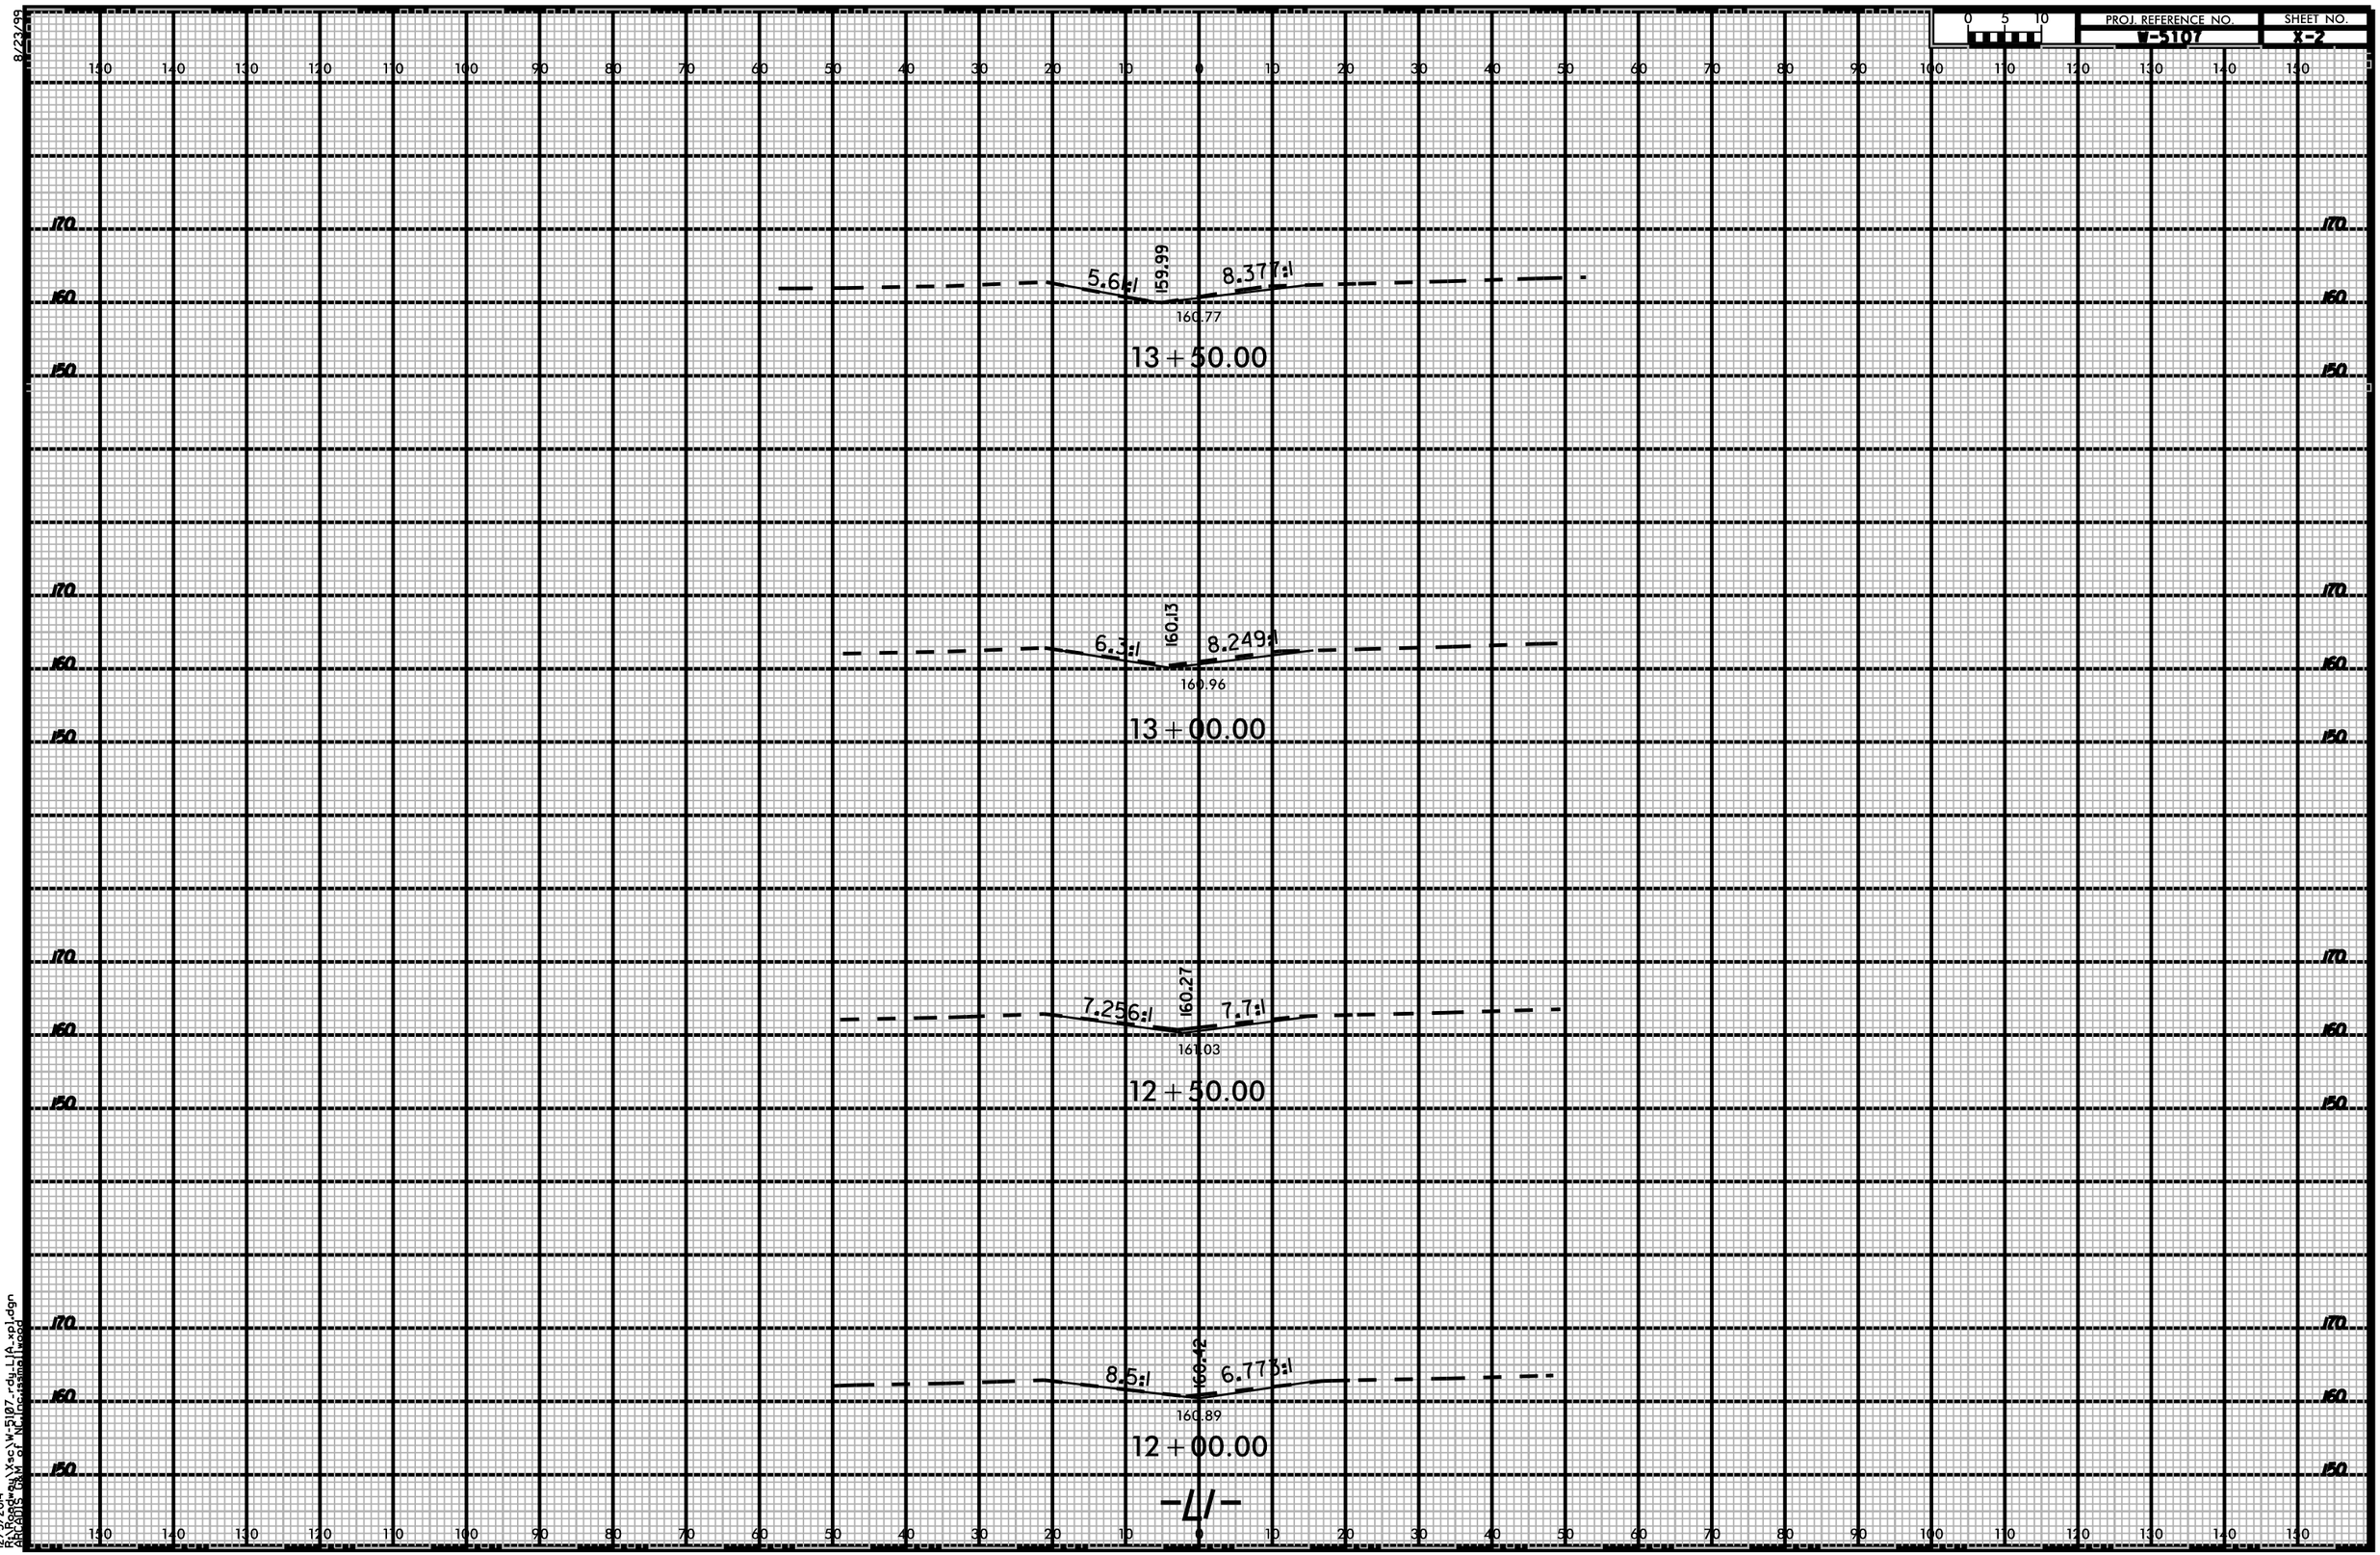

12/5/2014
R:\Roadway\sc\W-5107-rdy_L1A-xpl.dgn
ARCADIS OBM of NC,Inc.smallwood