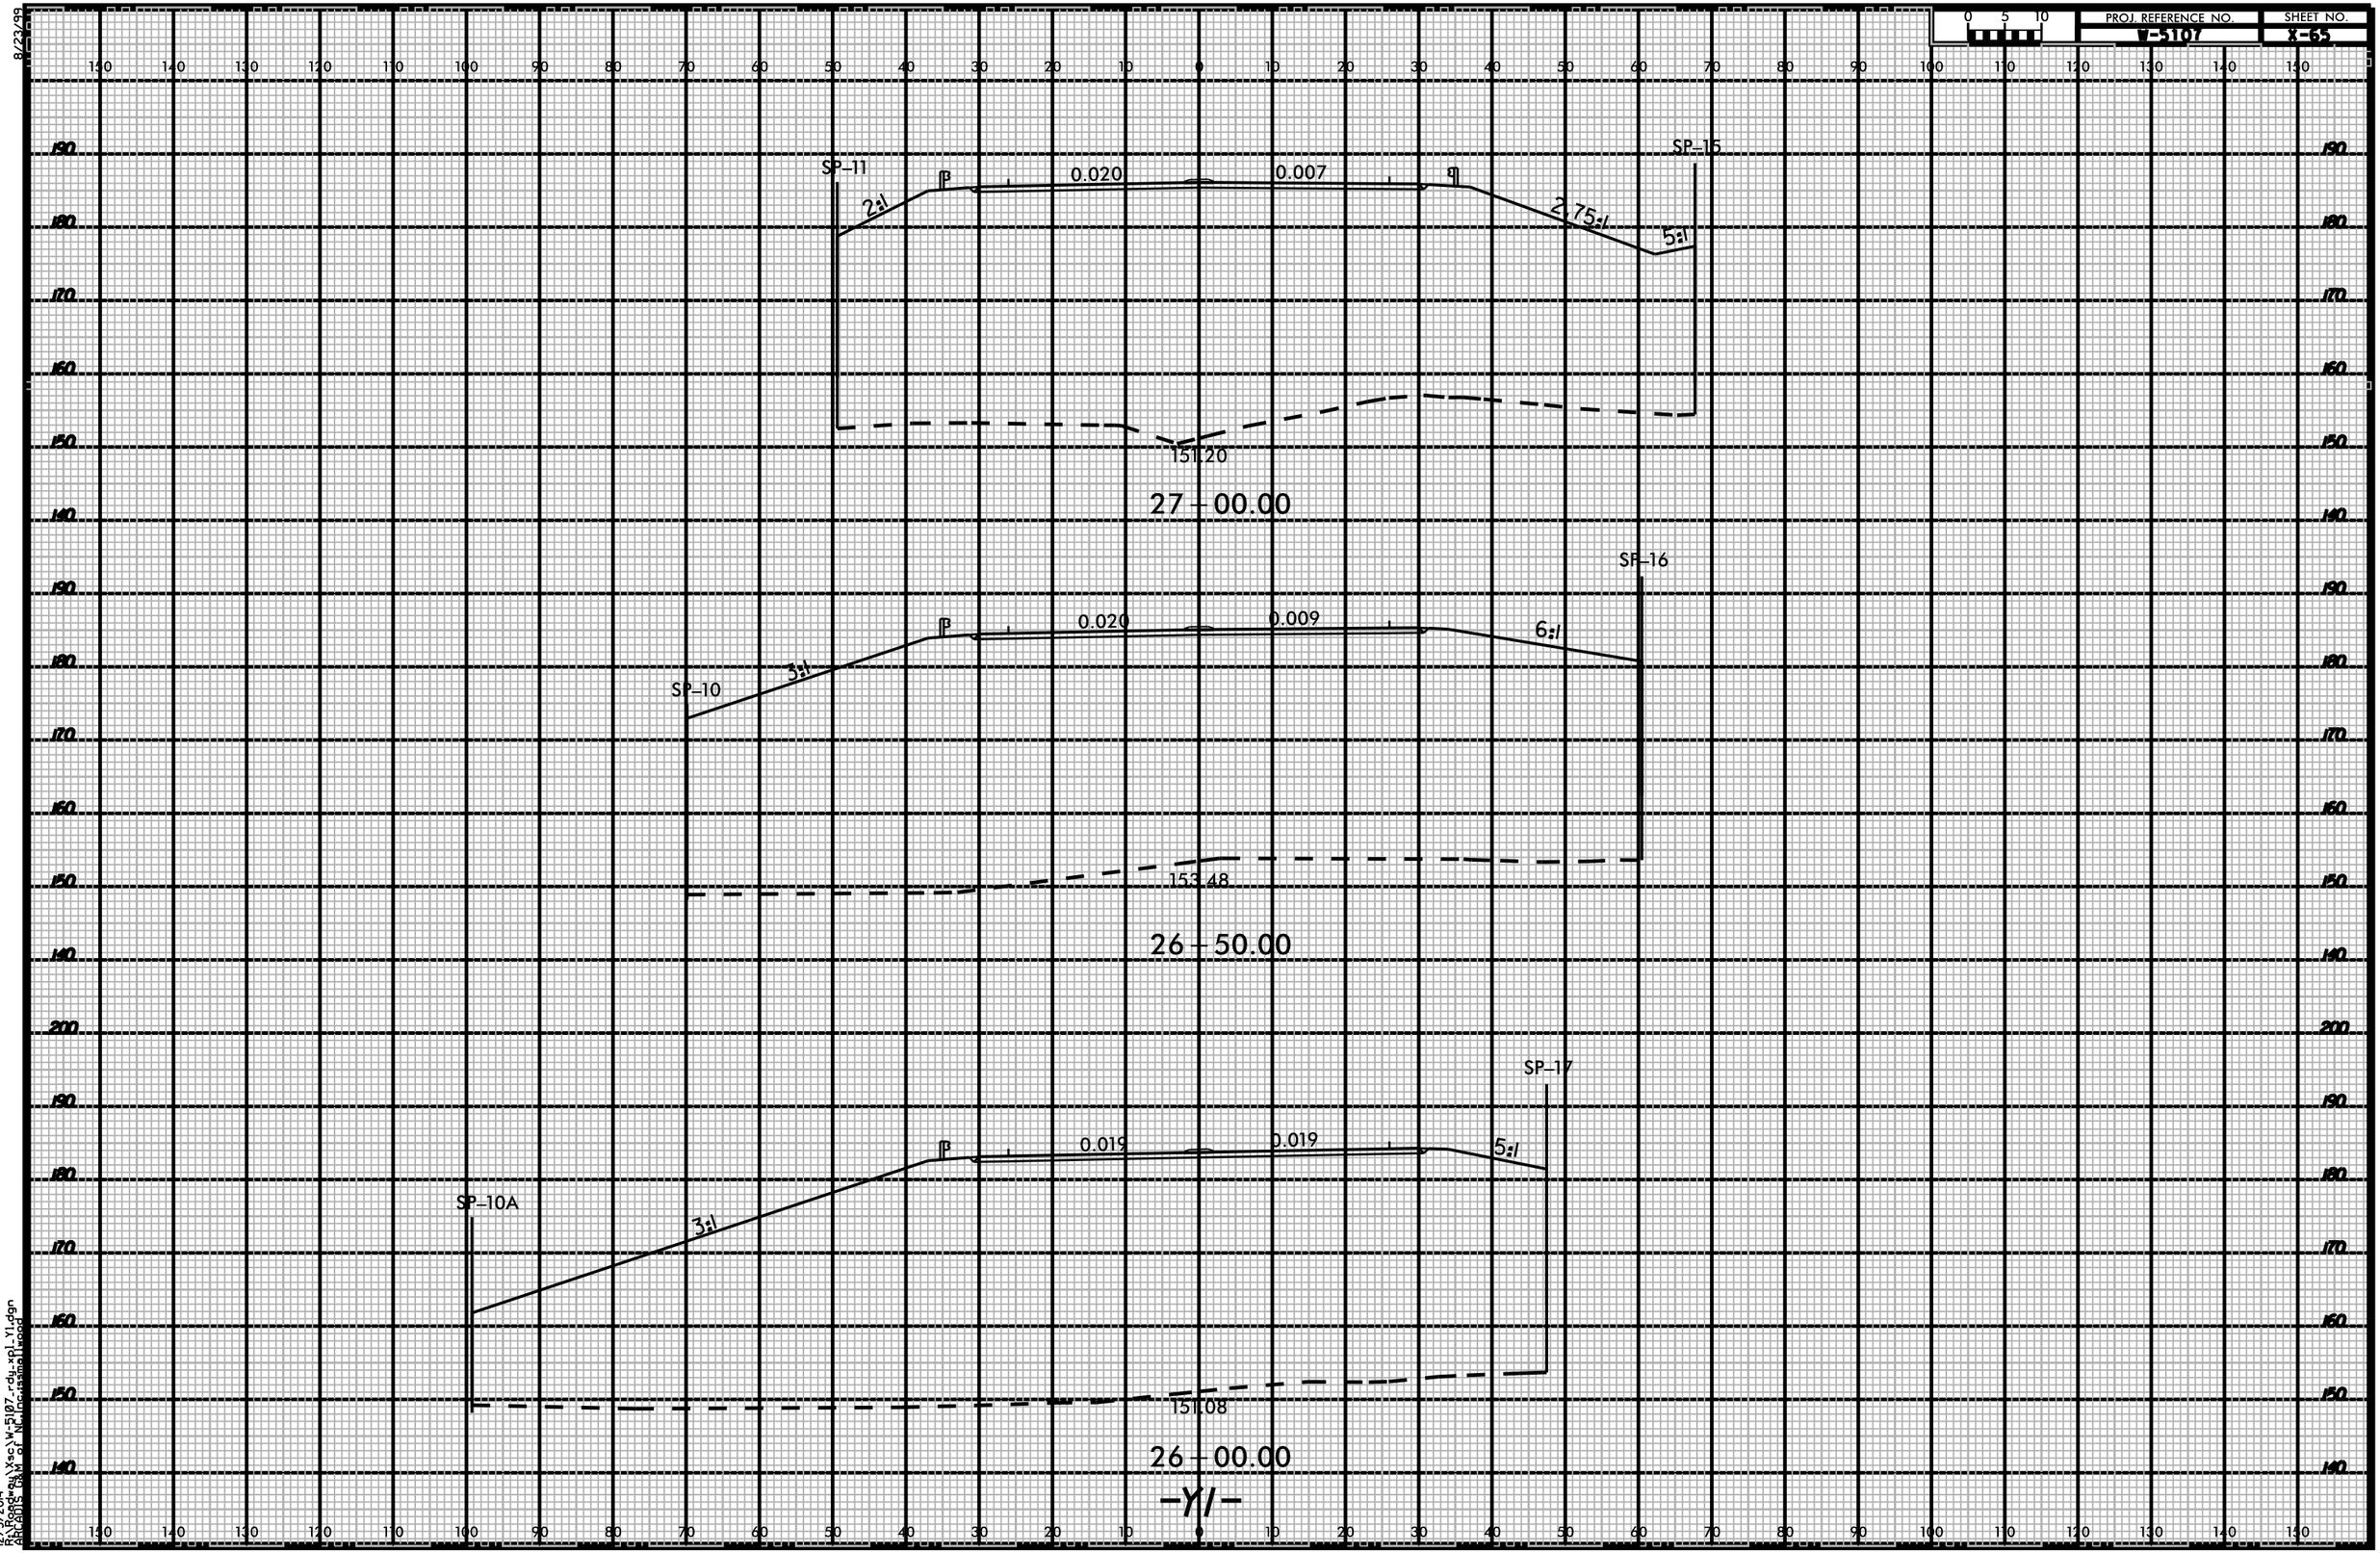
PROJ. REFERENCE NO.
W-5107
SHEET NO.
X-65
SP-11
2:1
0.020
0.007
2.75:1
5:1
SP-15
151.20
27 + 00.00
SP-16
0.020
0.009
6:1
3:1
SP-10
153.48
26 + 50.00
SP-17
0.019
0.019
5:1
3:1
SP-10A
151.08
26 + 00.00
-Y1-
8/23/99
12/5/2014
R:\Roadway\Sec\W-5107-rdy-xpl-Y1.dgn
BRIGGITS