8/23/99

PROJ. REFERENCE NO.	SHEET NO.
D-107	X-107

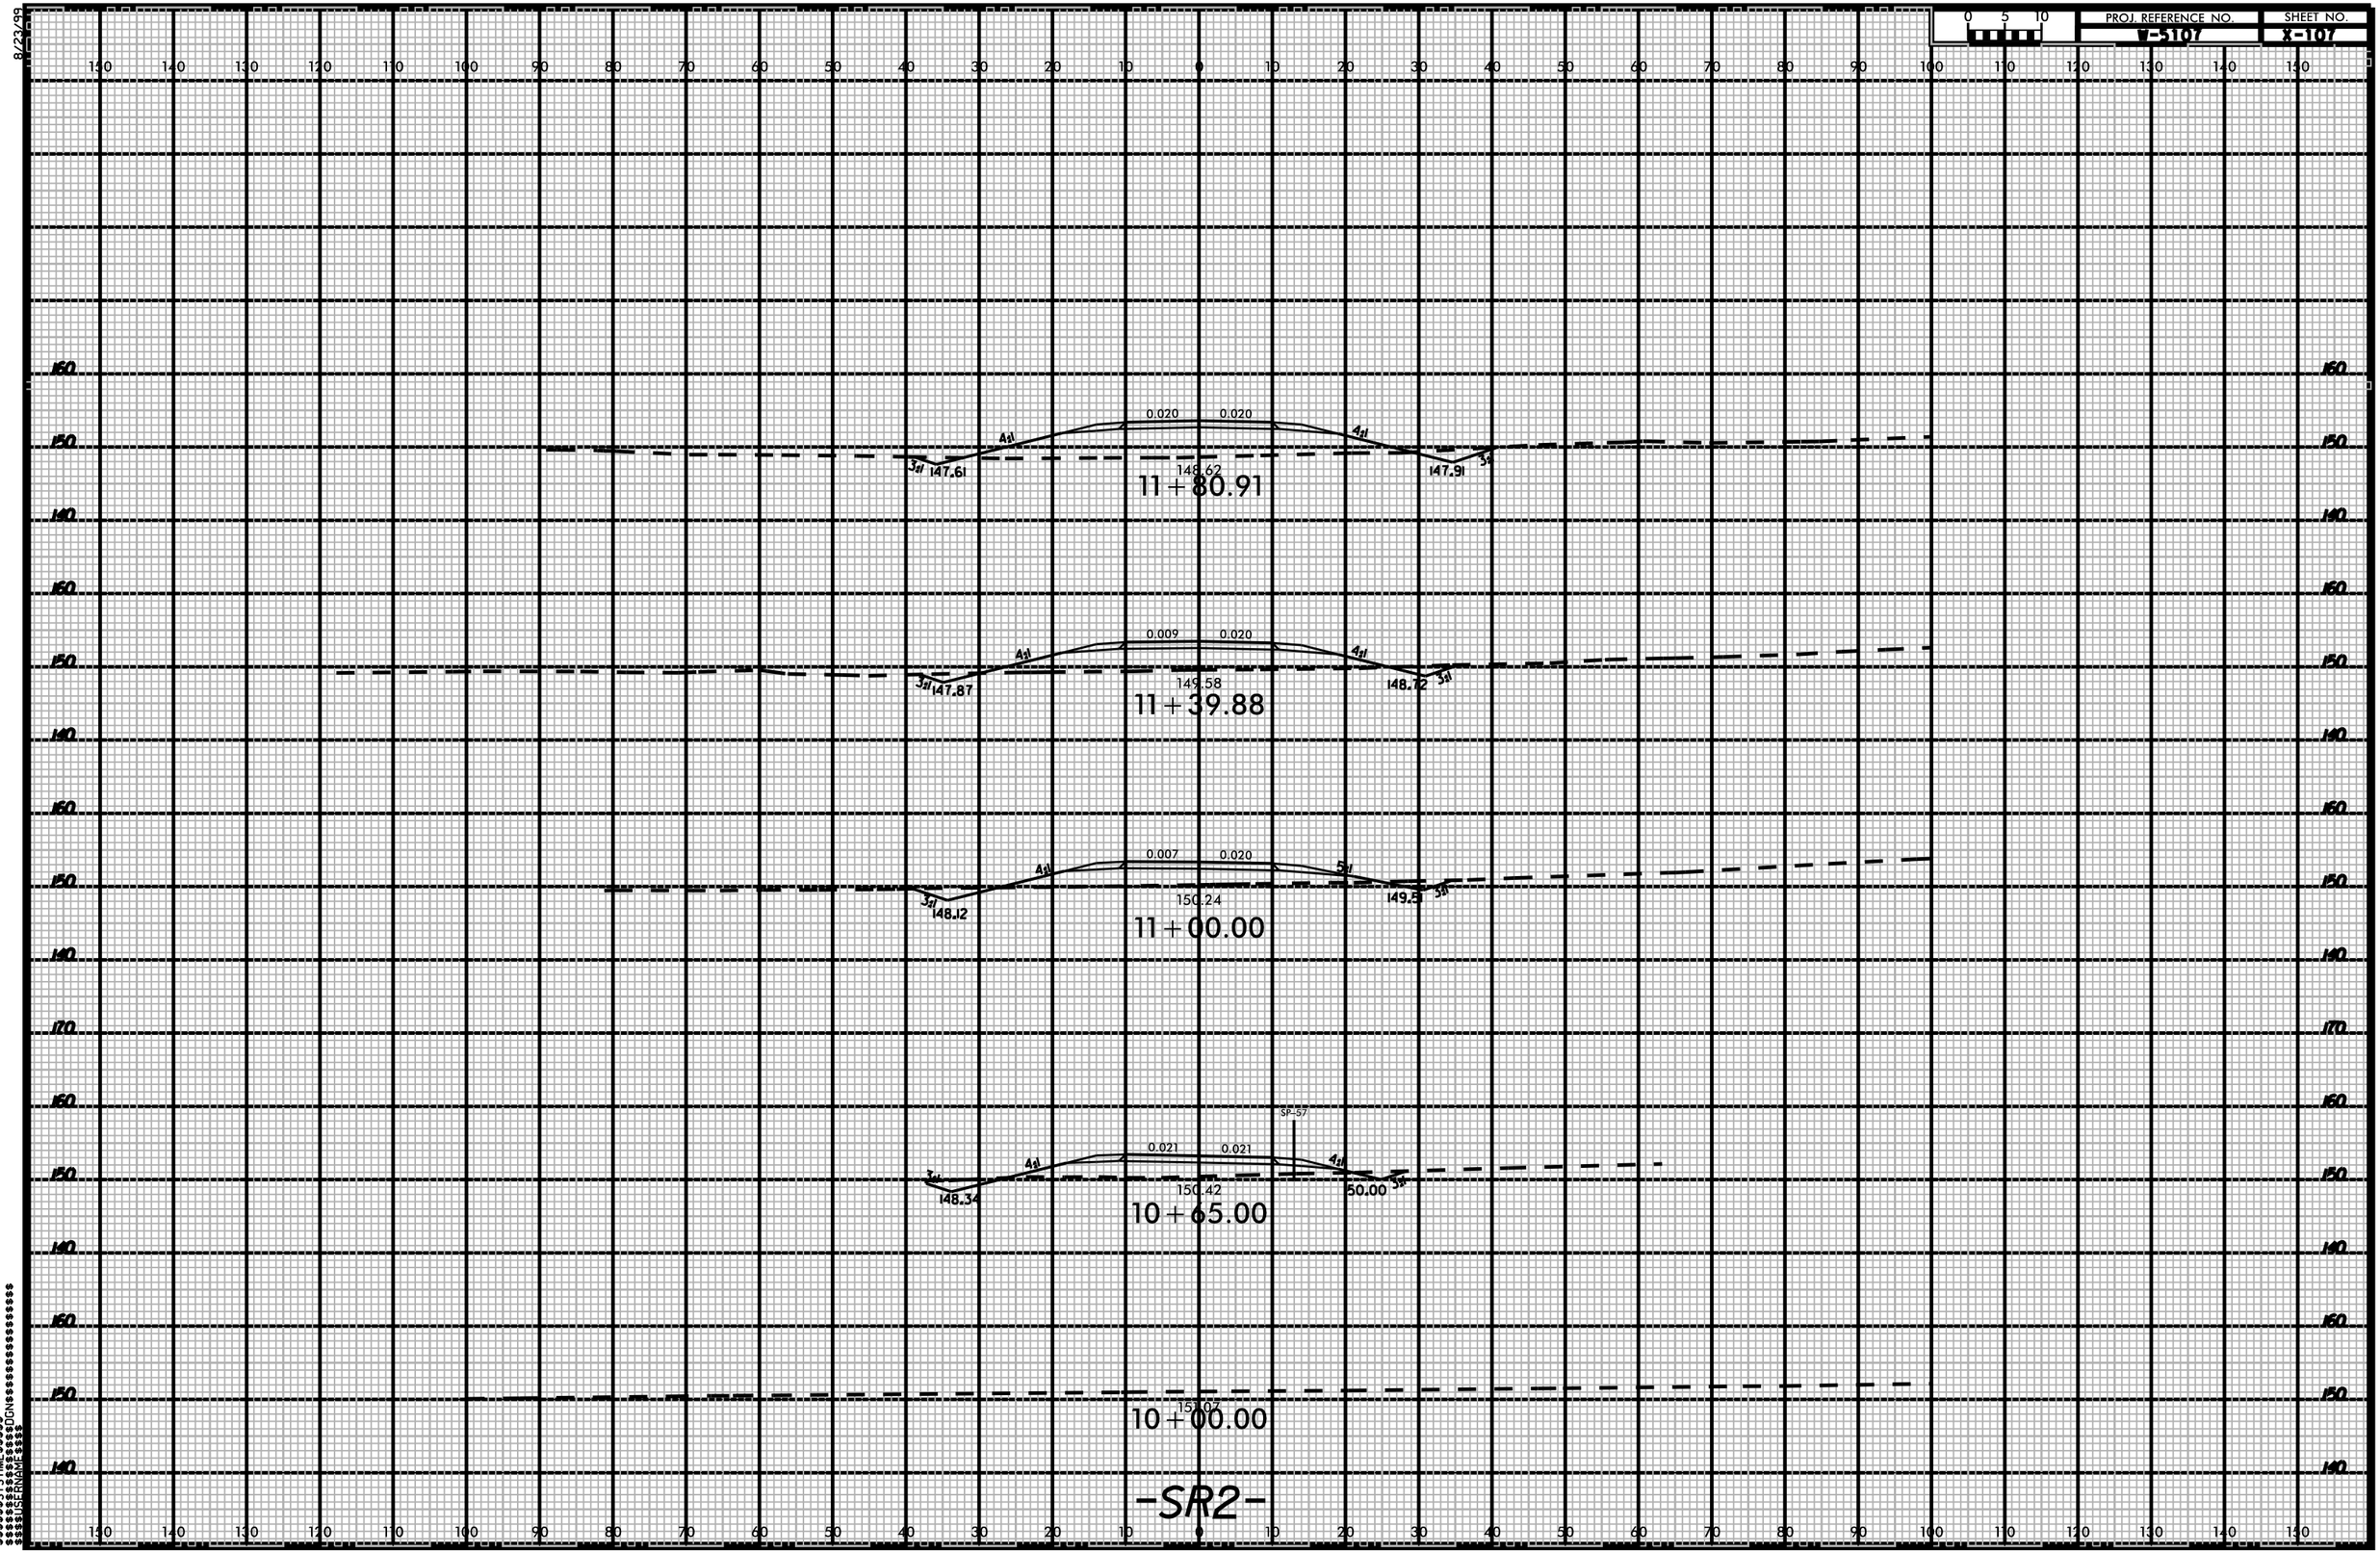

$$$$$$$SYSTIME$$$$$
$$$$$$$$$$$$$$$$$$DGN$$$$$$$$$$$$$$$$$$$$
$$$$USERNAME$$$$