8/23/99

PROJ. REFERENCE NO.	SHEET NO.
VE-3107	X-8B

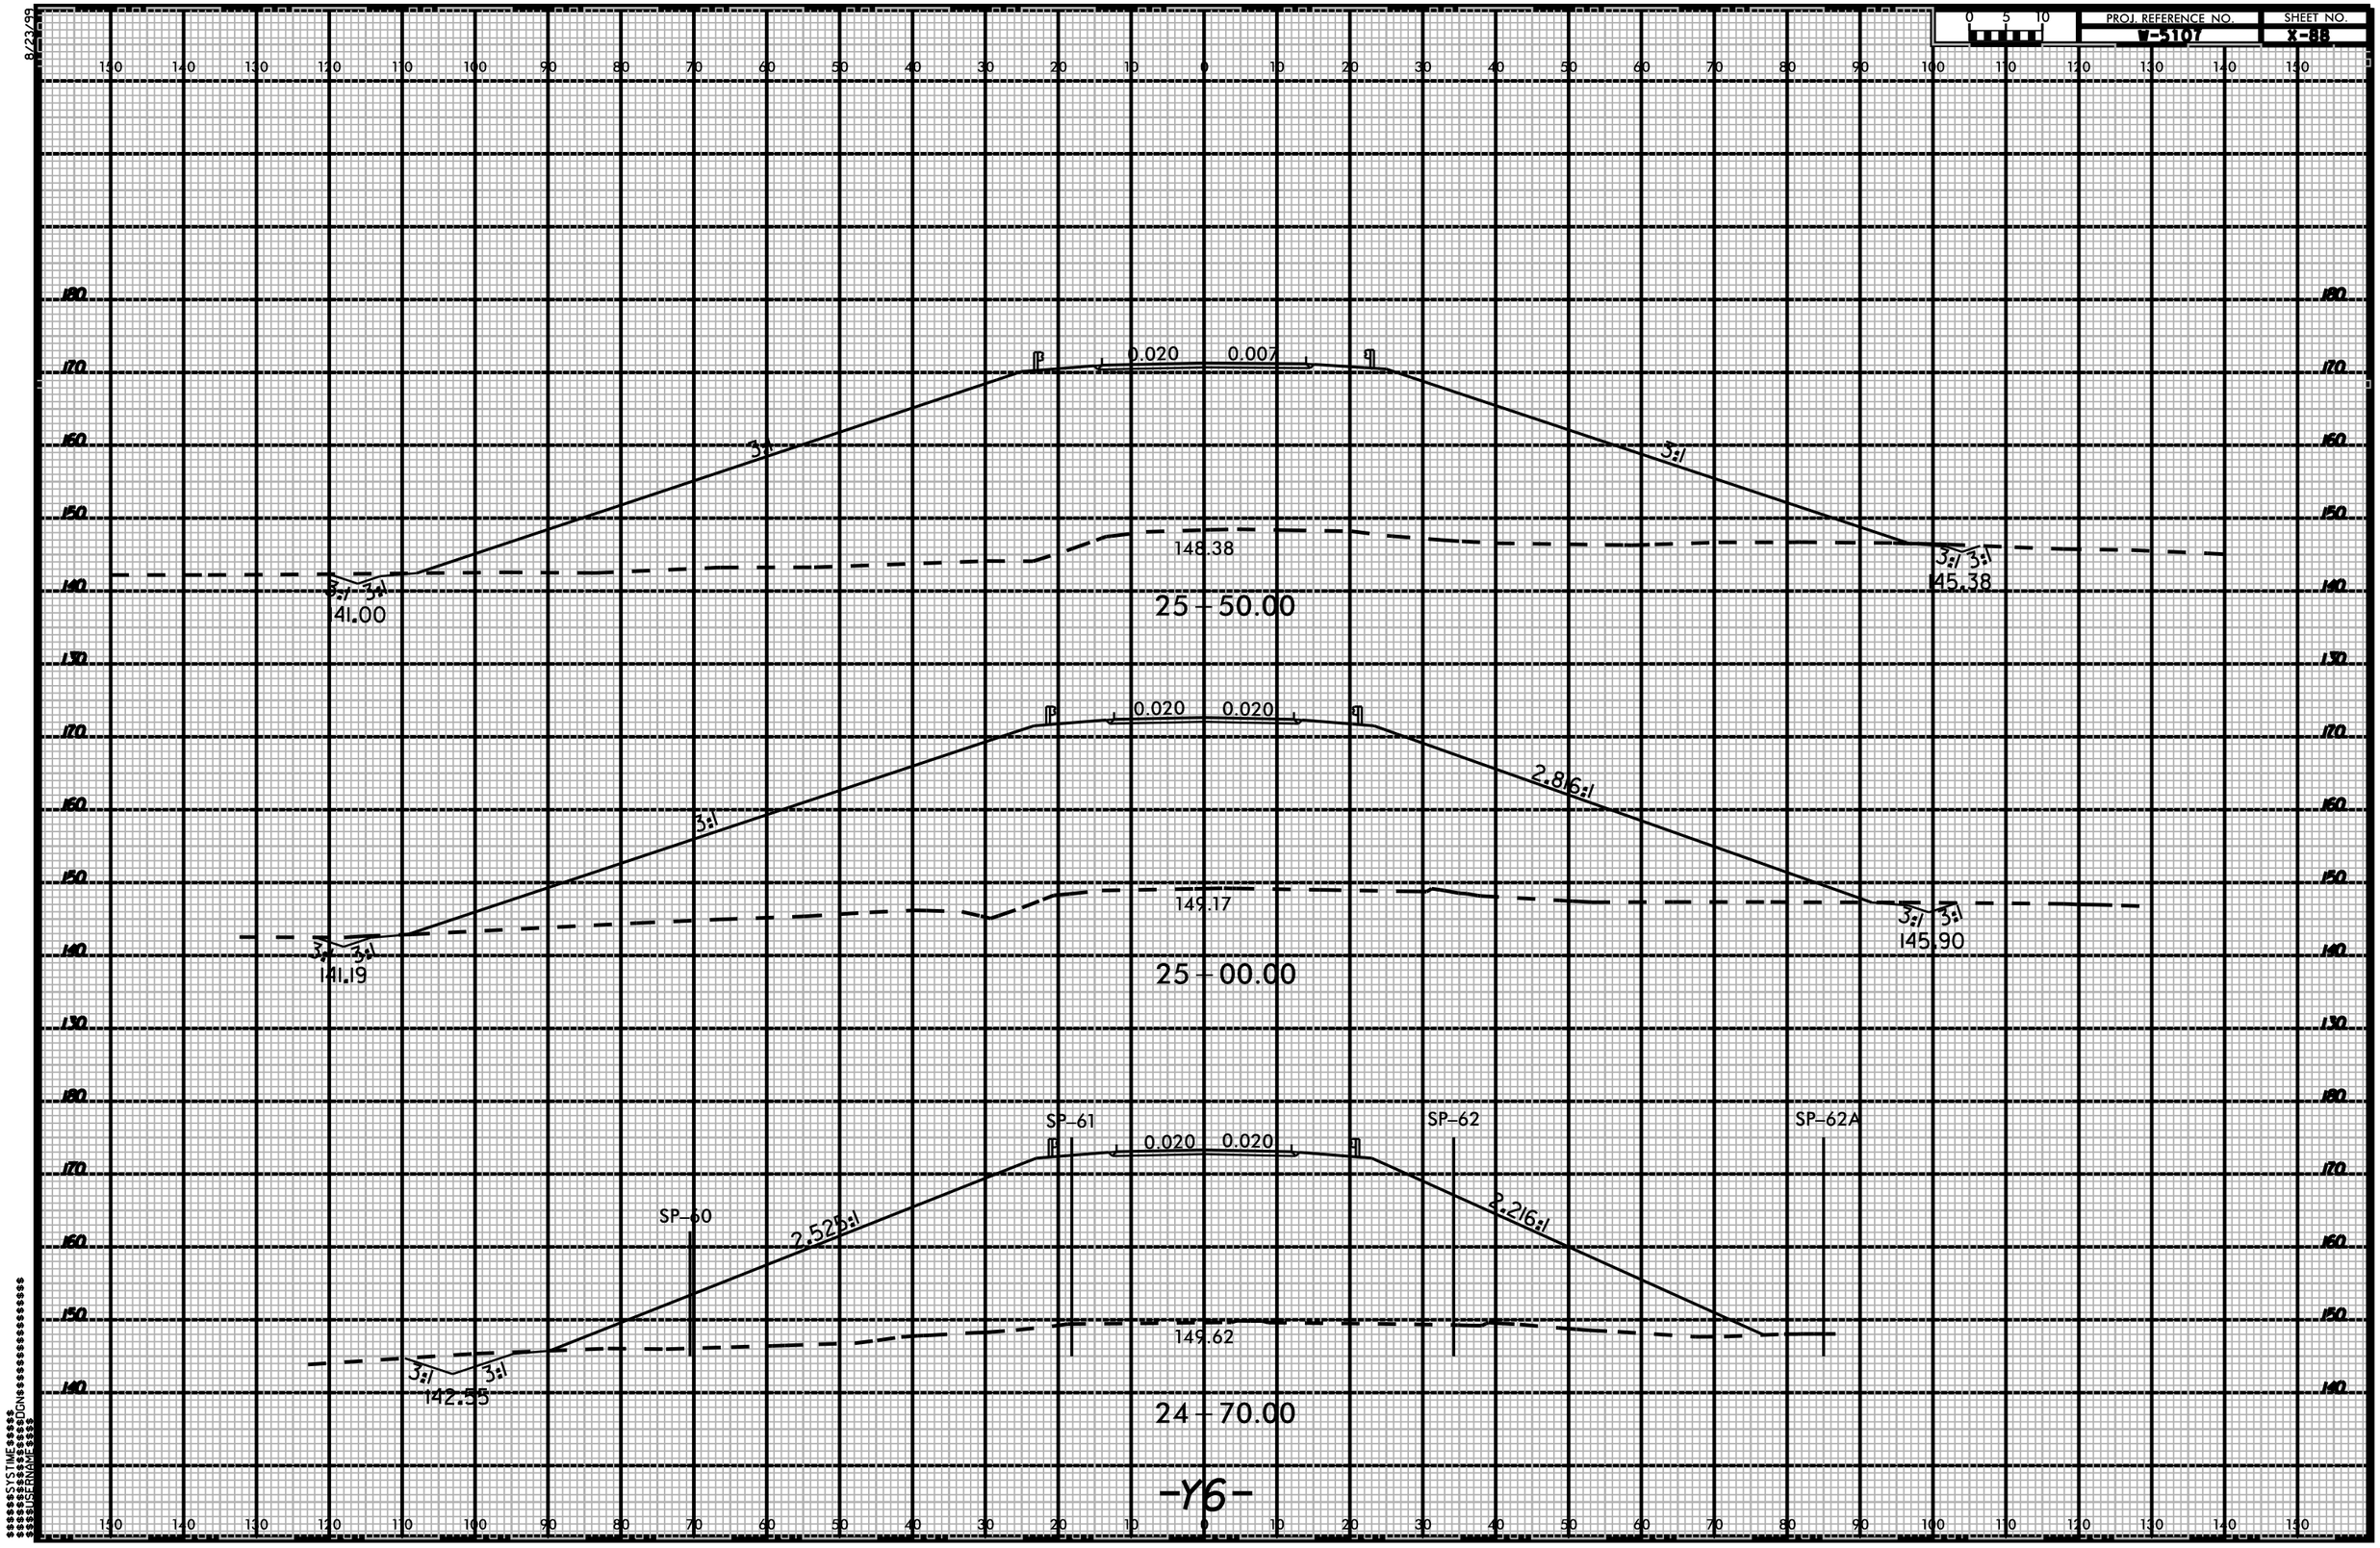

$$$$$$$$SYSTIME$$$$$$
$$$$$$$$SYSTIME$$$$$$DGN$$$$$$$$$$$$$$$$$$$$
$$$$$$USERNAME$$$$