8/23/99

PROJ. REFERENCE NO.	SHEET NO.
W-5107	X-60

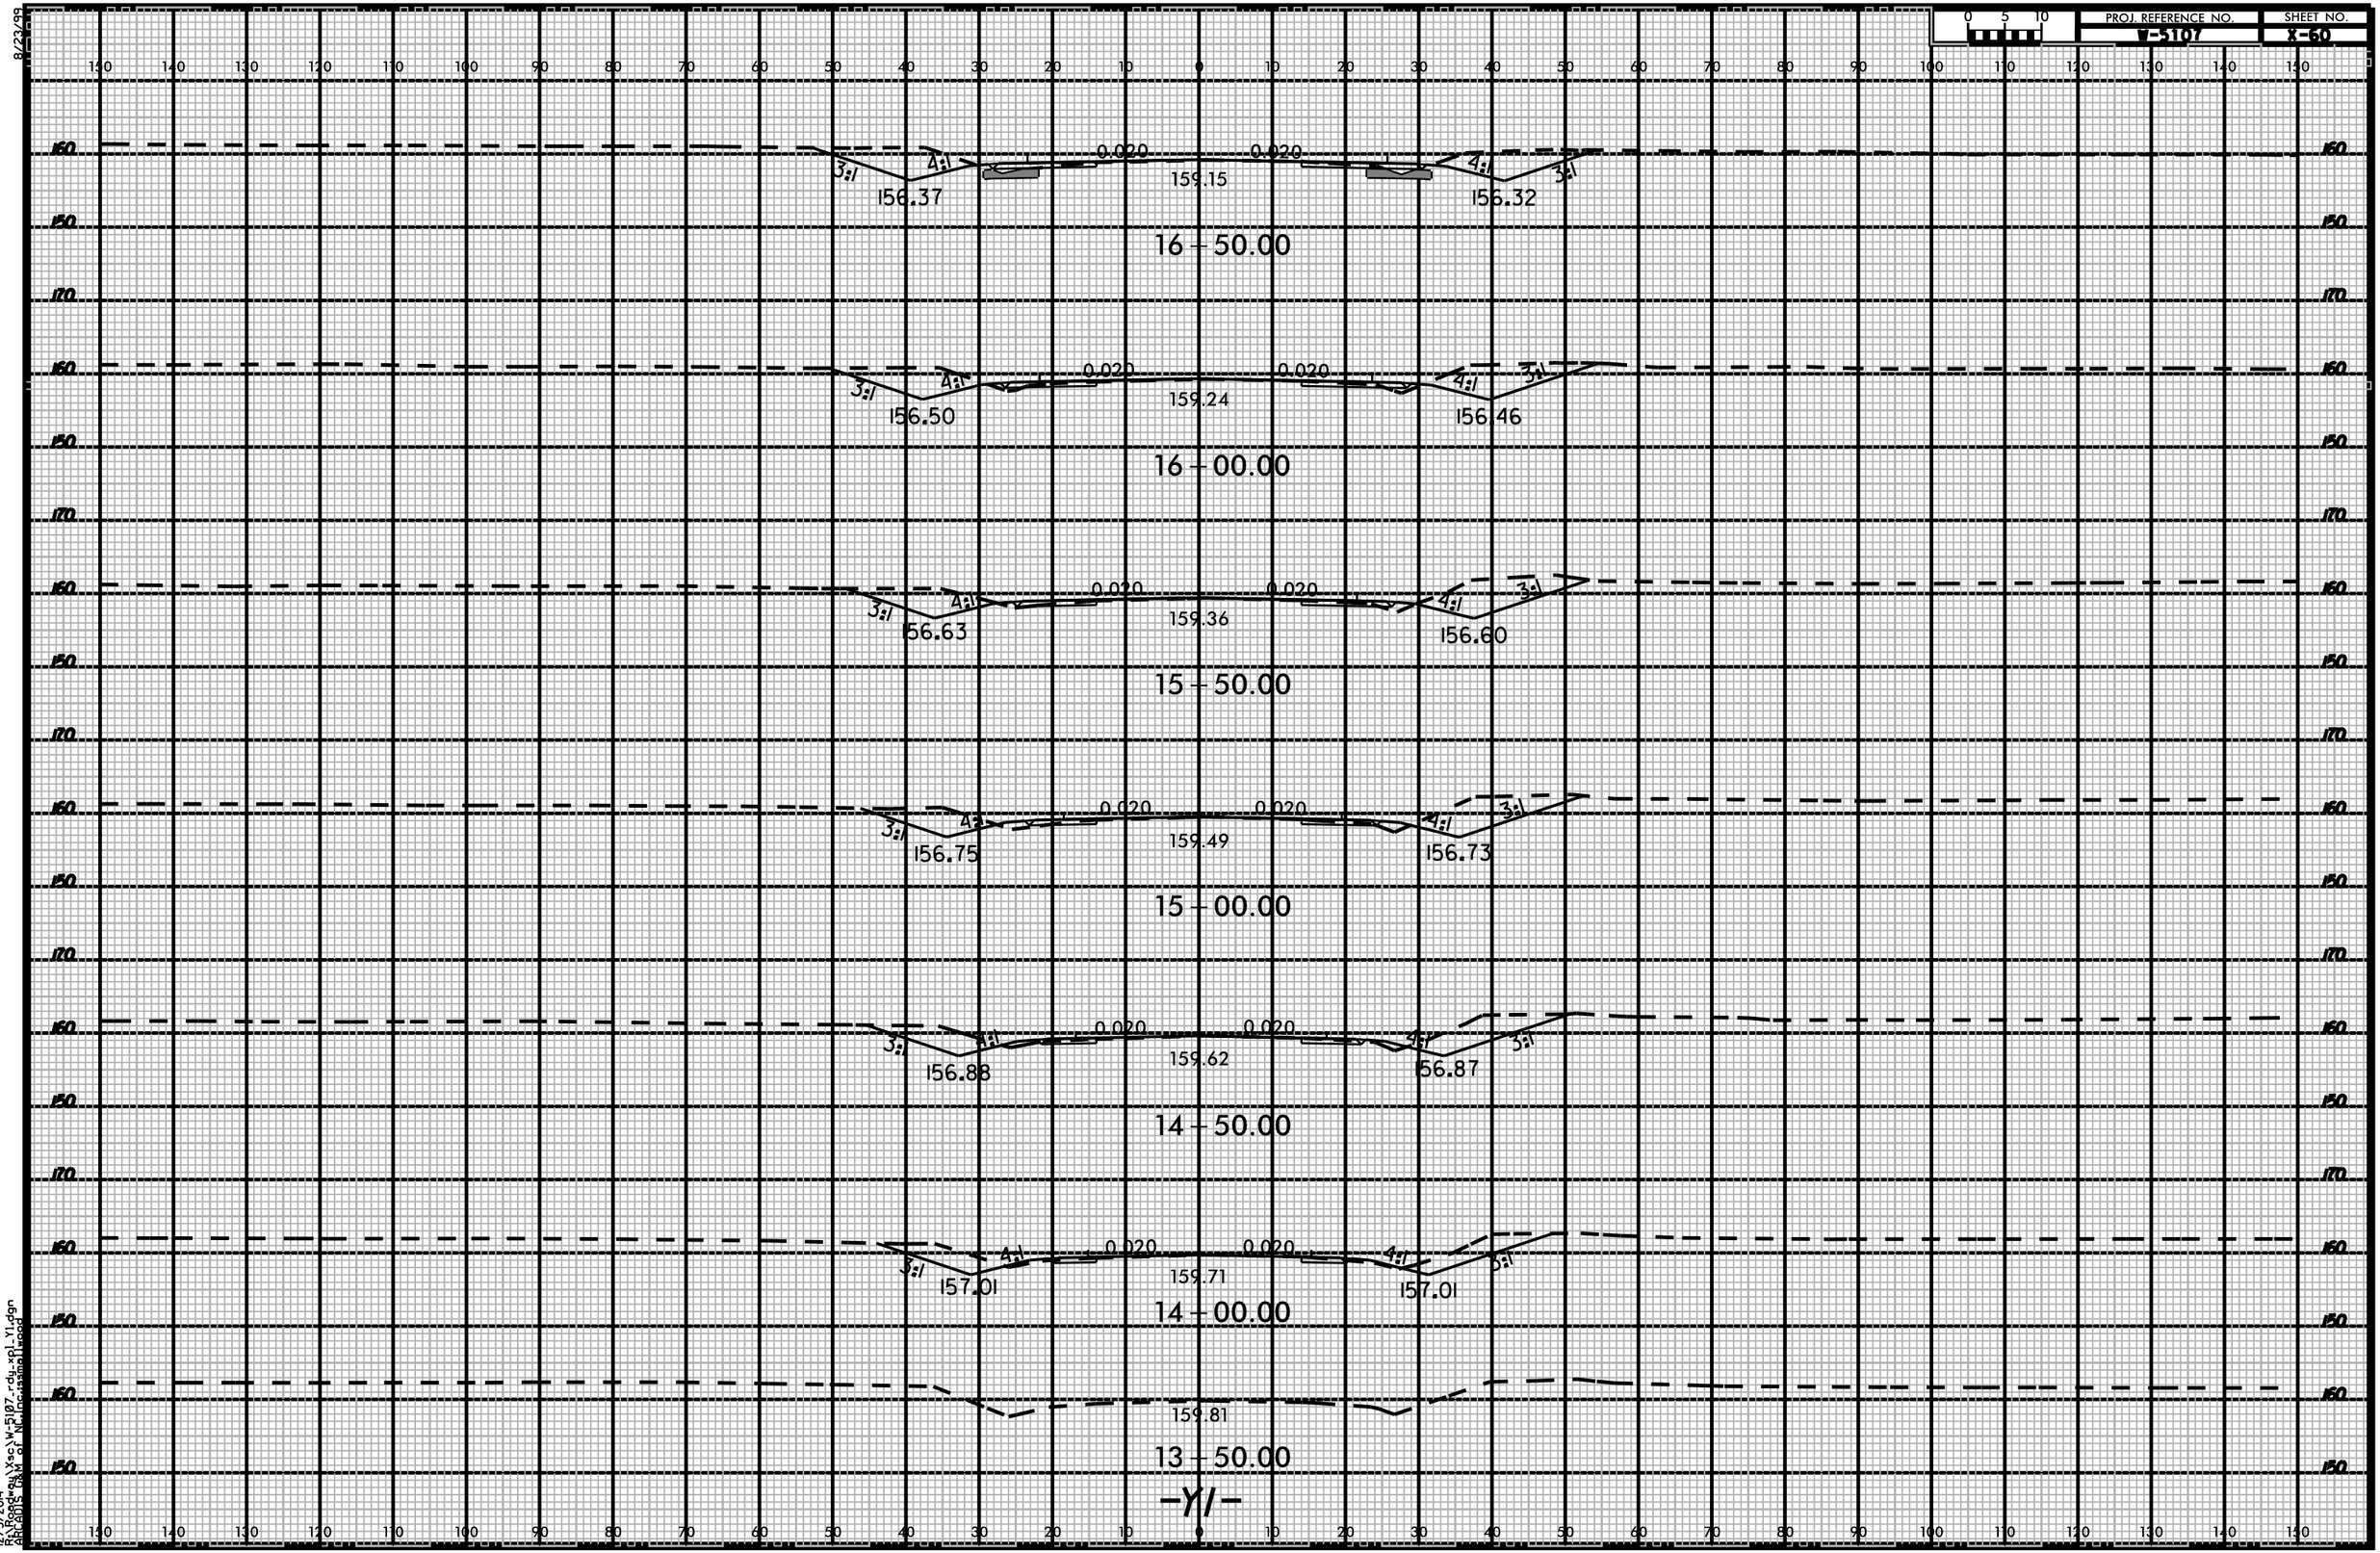

12/5/2014
R:\Road\ru\Xsc\W-5107-rdy-xpl-Y1.dgn
BRCADD15 (KM of NC)nassmallwood