8/23/99

PROJ. REFERENCE NO.	SHEET NO.
P-5107	X-77

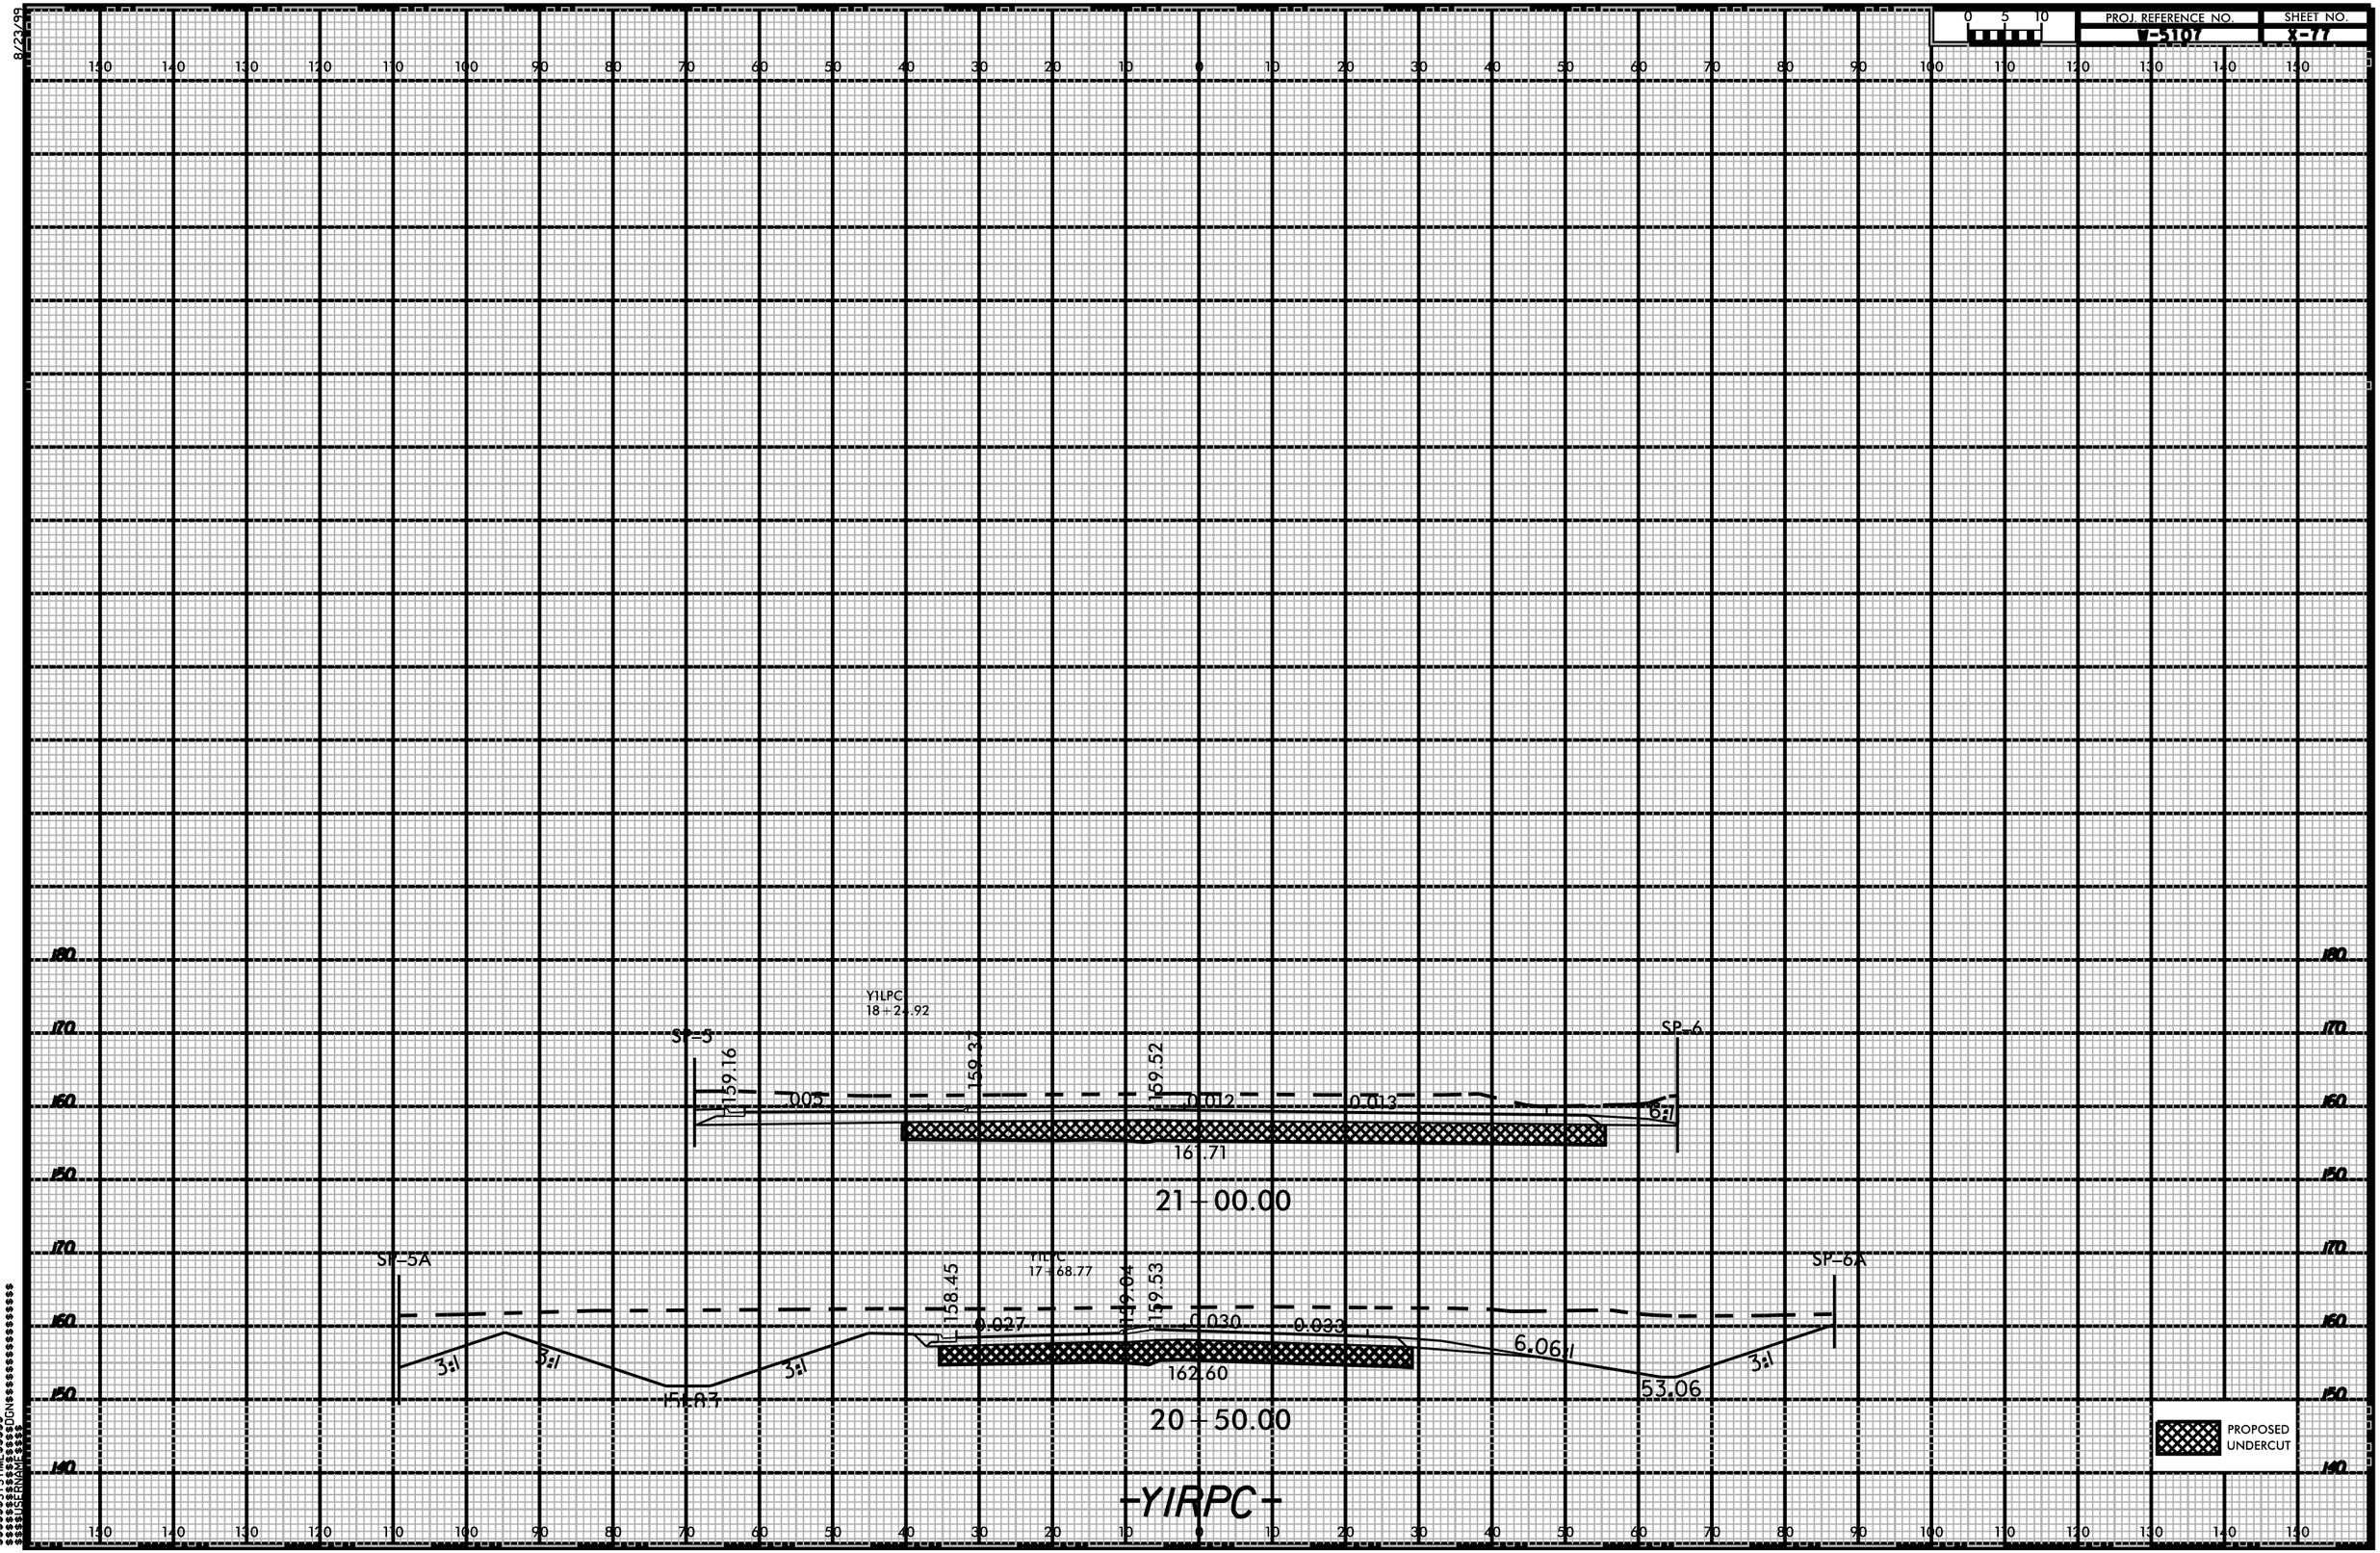

$$$$$$$SYSTIME$$$$$$$DGN$$$$$$$