8/23/99

PROJ. REFERENCE NO.	SHEET NO.
V-5107	X-102

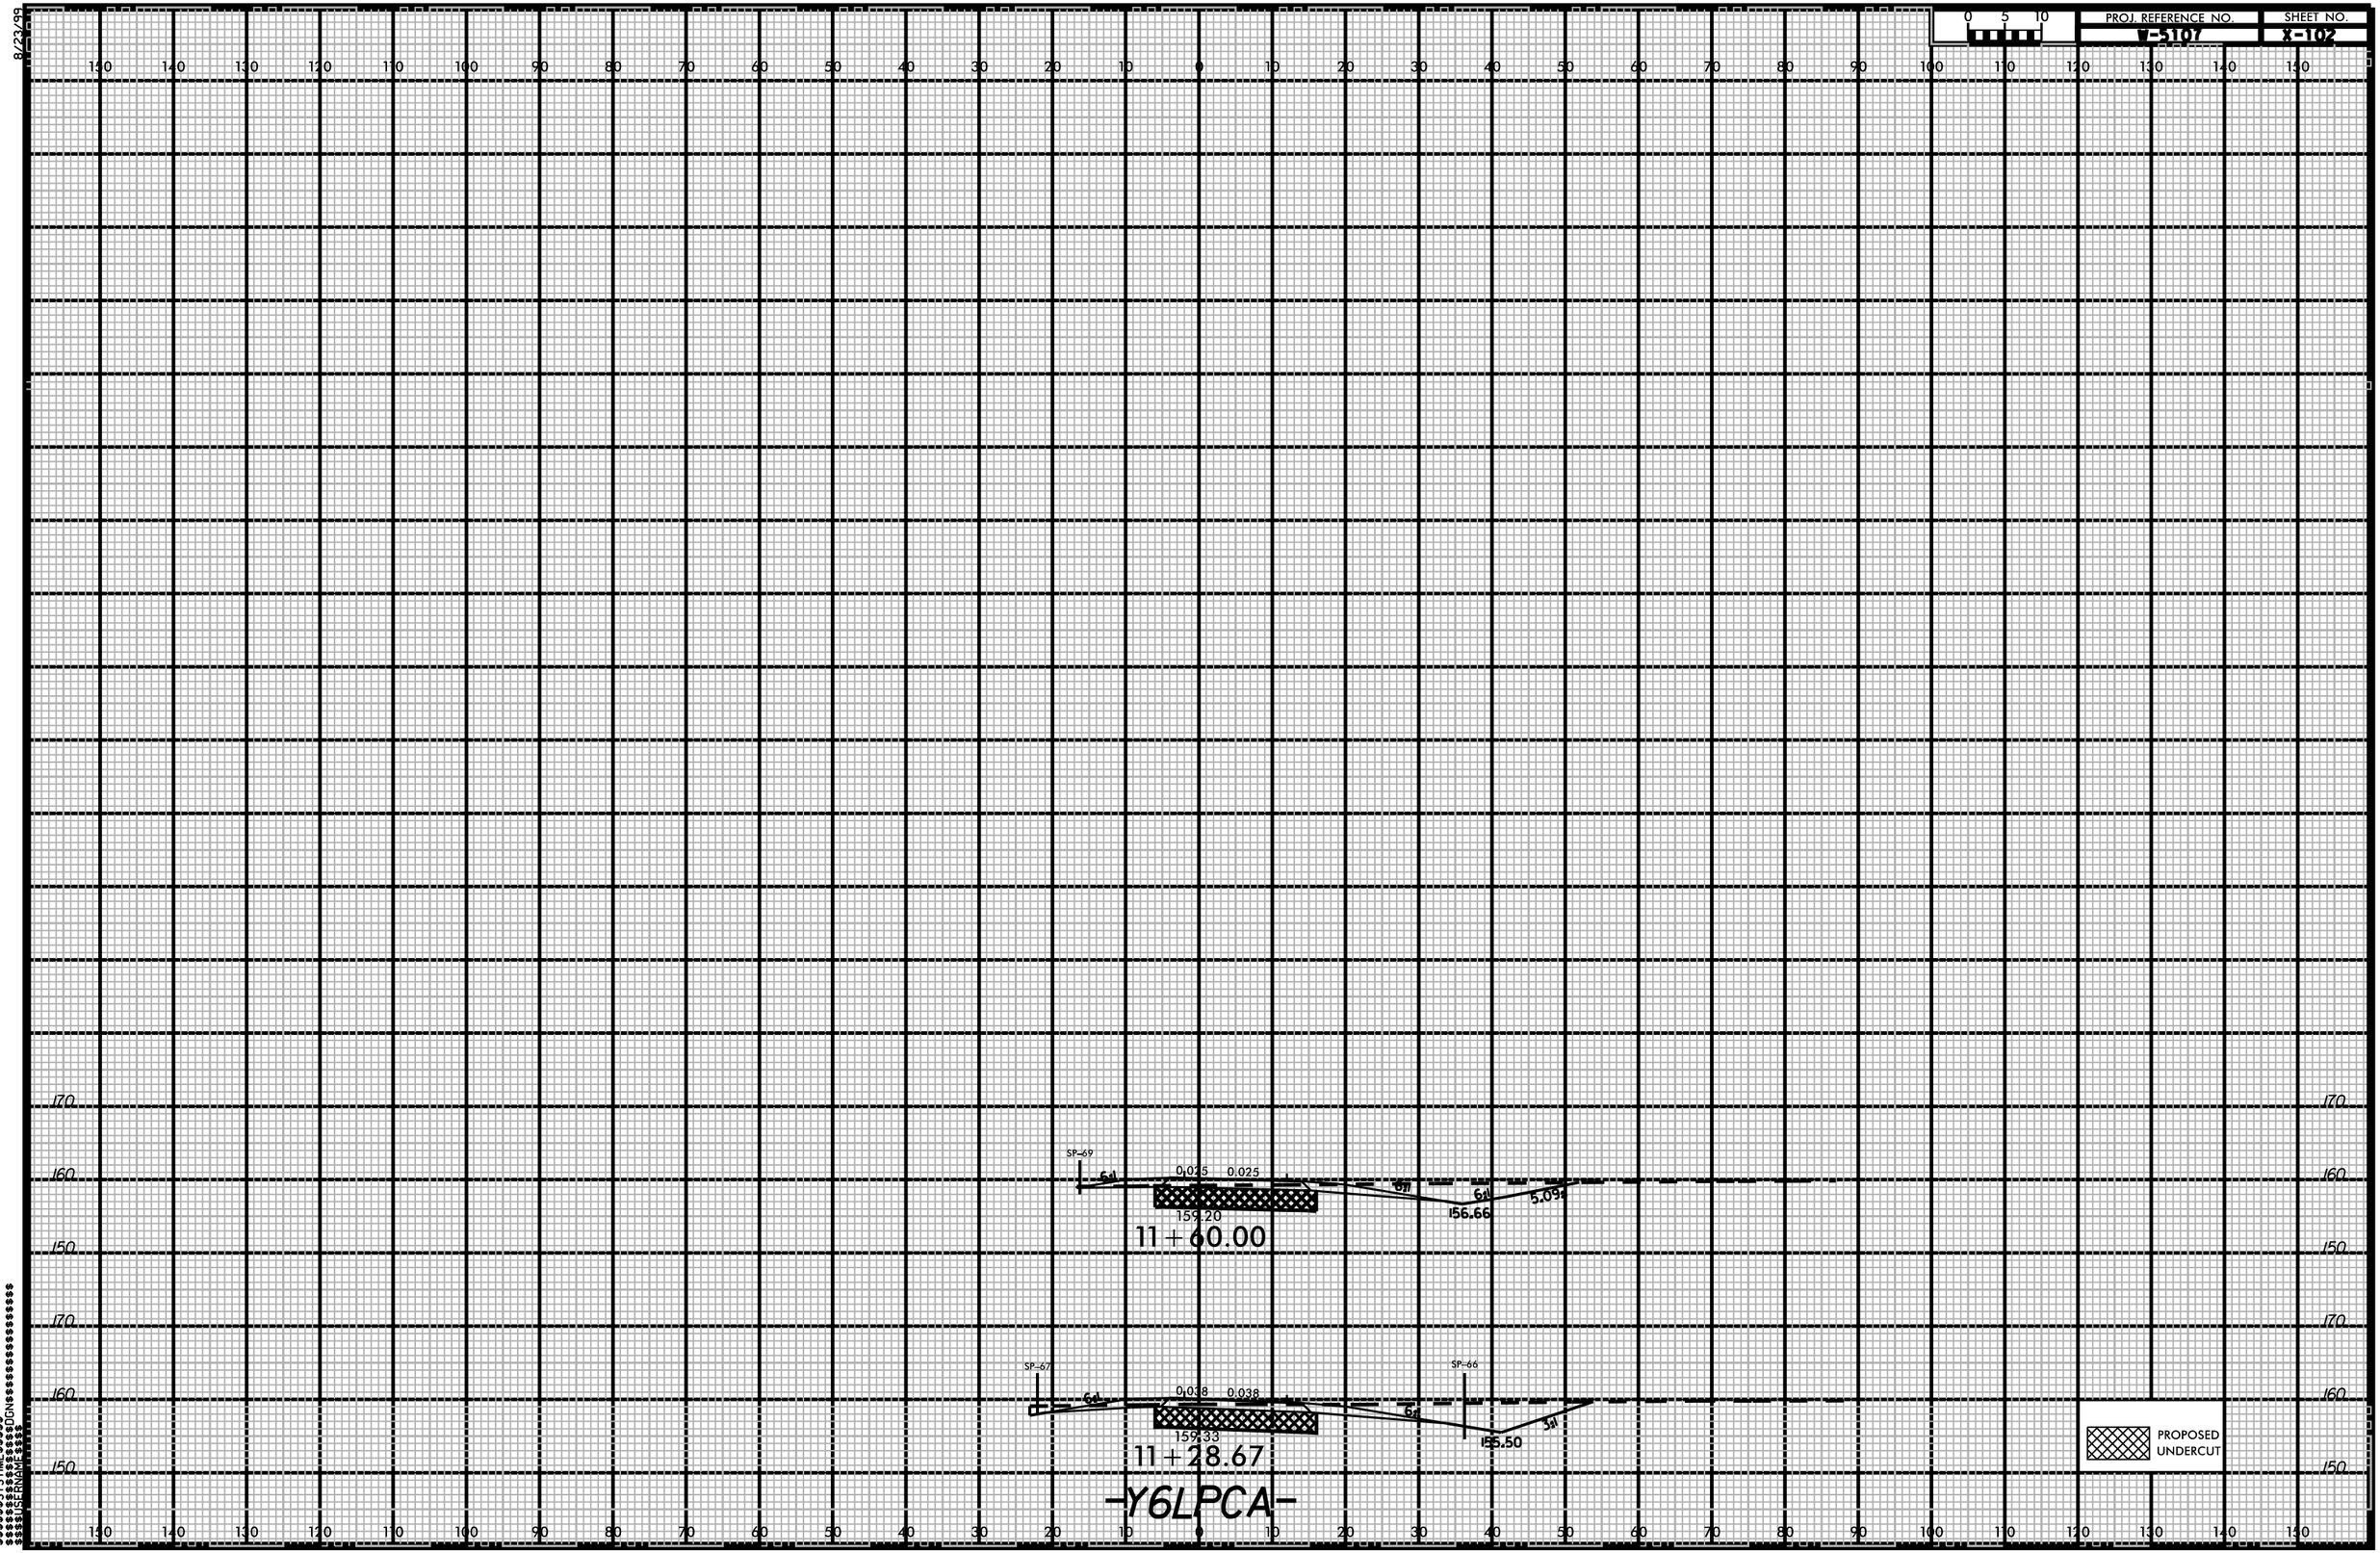

$$$$$$$SYSTIME$$$$$$
$$$$$$$$$$$$$$$$$$$$DGN$$$$$$$$$$$$$$$$$$$$
$$$$USERNAME$$$$