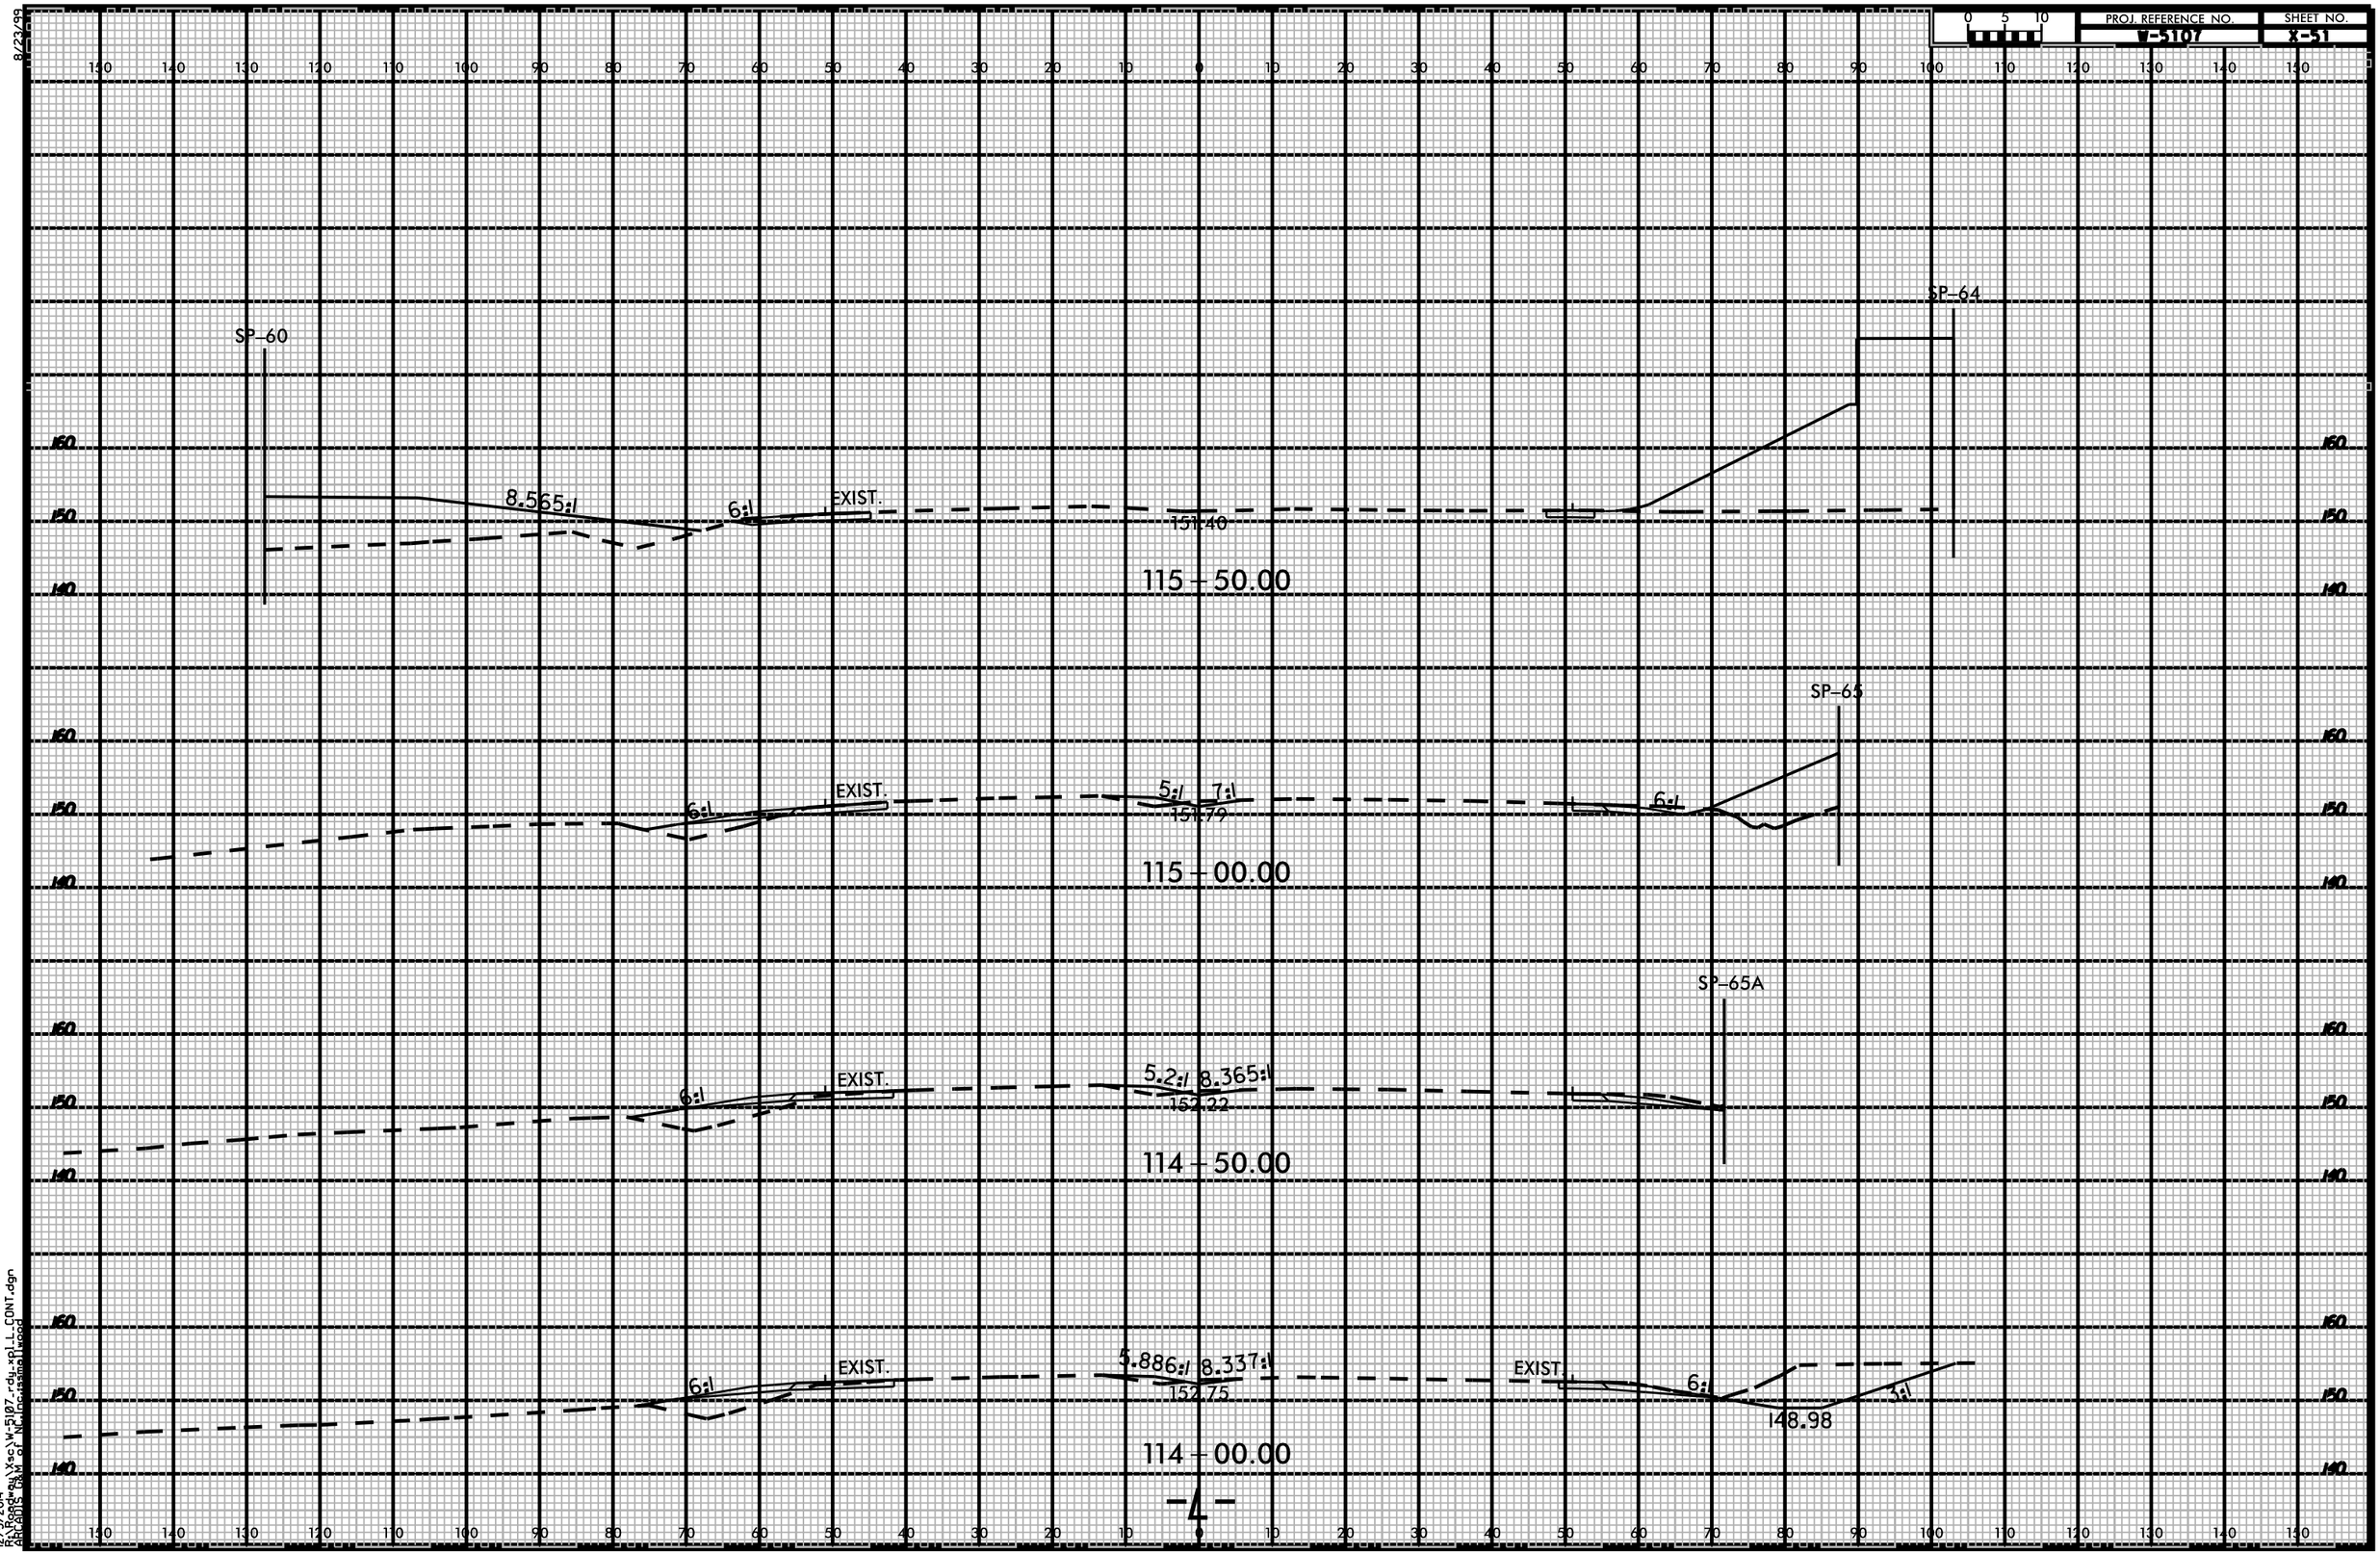
PROJ. REFERENCE NO.
B-5107
SHEET NO.
X-1
SP-60
SP-64
SP-65
SP-65A
8.565:1
6:1
EXIST.
151.40
115+50.00
5:1
7:1
151.79
115+00.00
5.2:1
8.365:1
152.22
114+50.00
5.886:1
8.337:1
152.75
148.98
114+00.00
8/23/99
12/5/2014
R:\Roadway\Xsc\W-5107-rdy-xpl-L-CONT.dgn
ARCADIS G&M of NC\jcrissman\jwood