8/23/99

0 5 10	PROJ. REFERENCE NO.	SHEET NO.
	W-5107	X-26

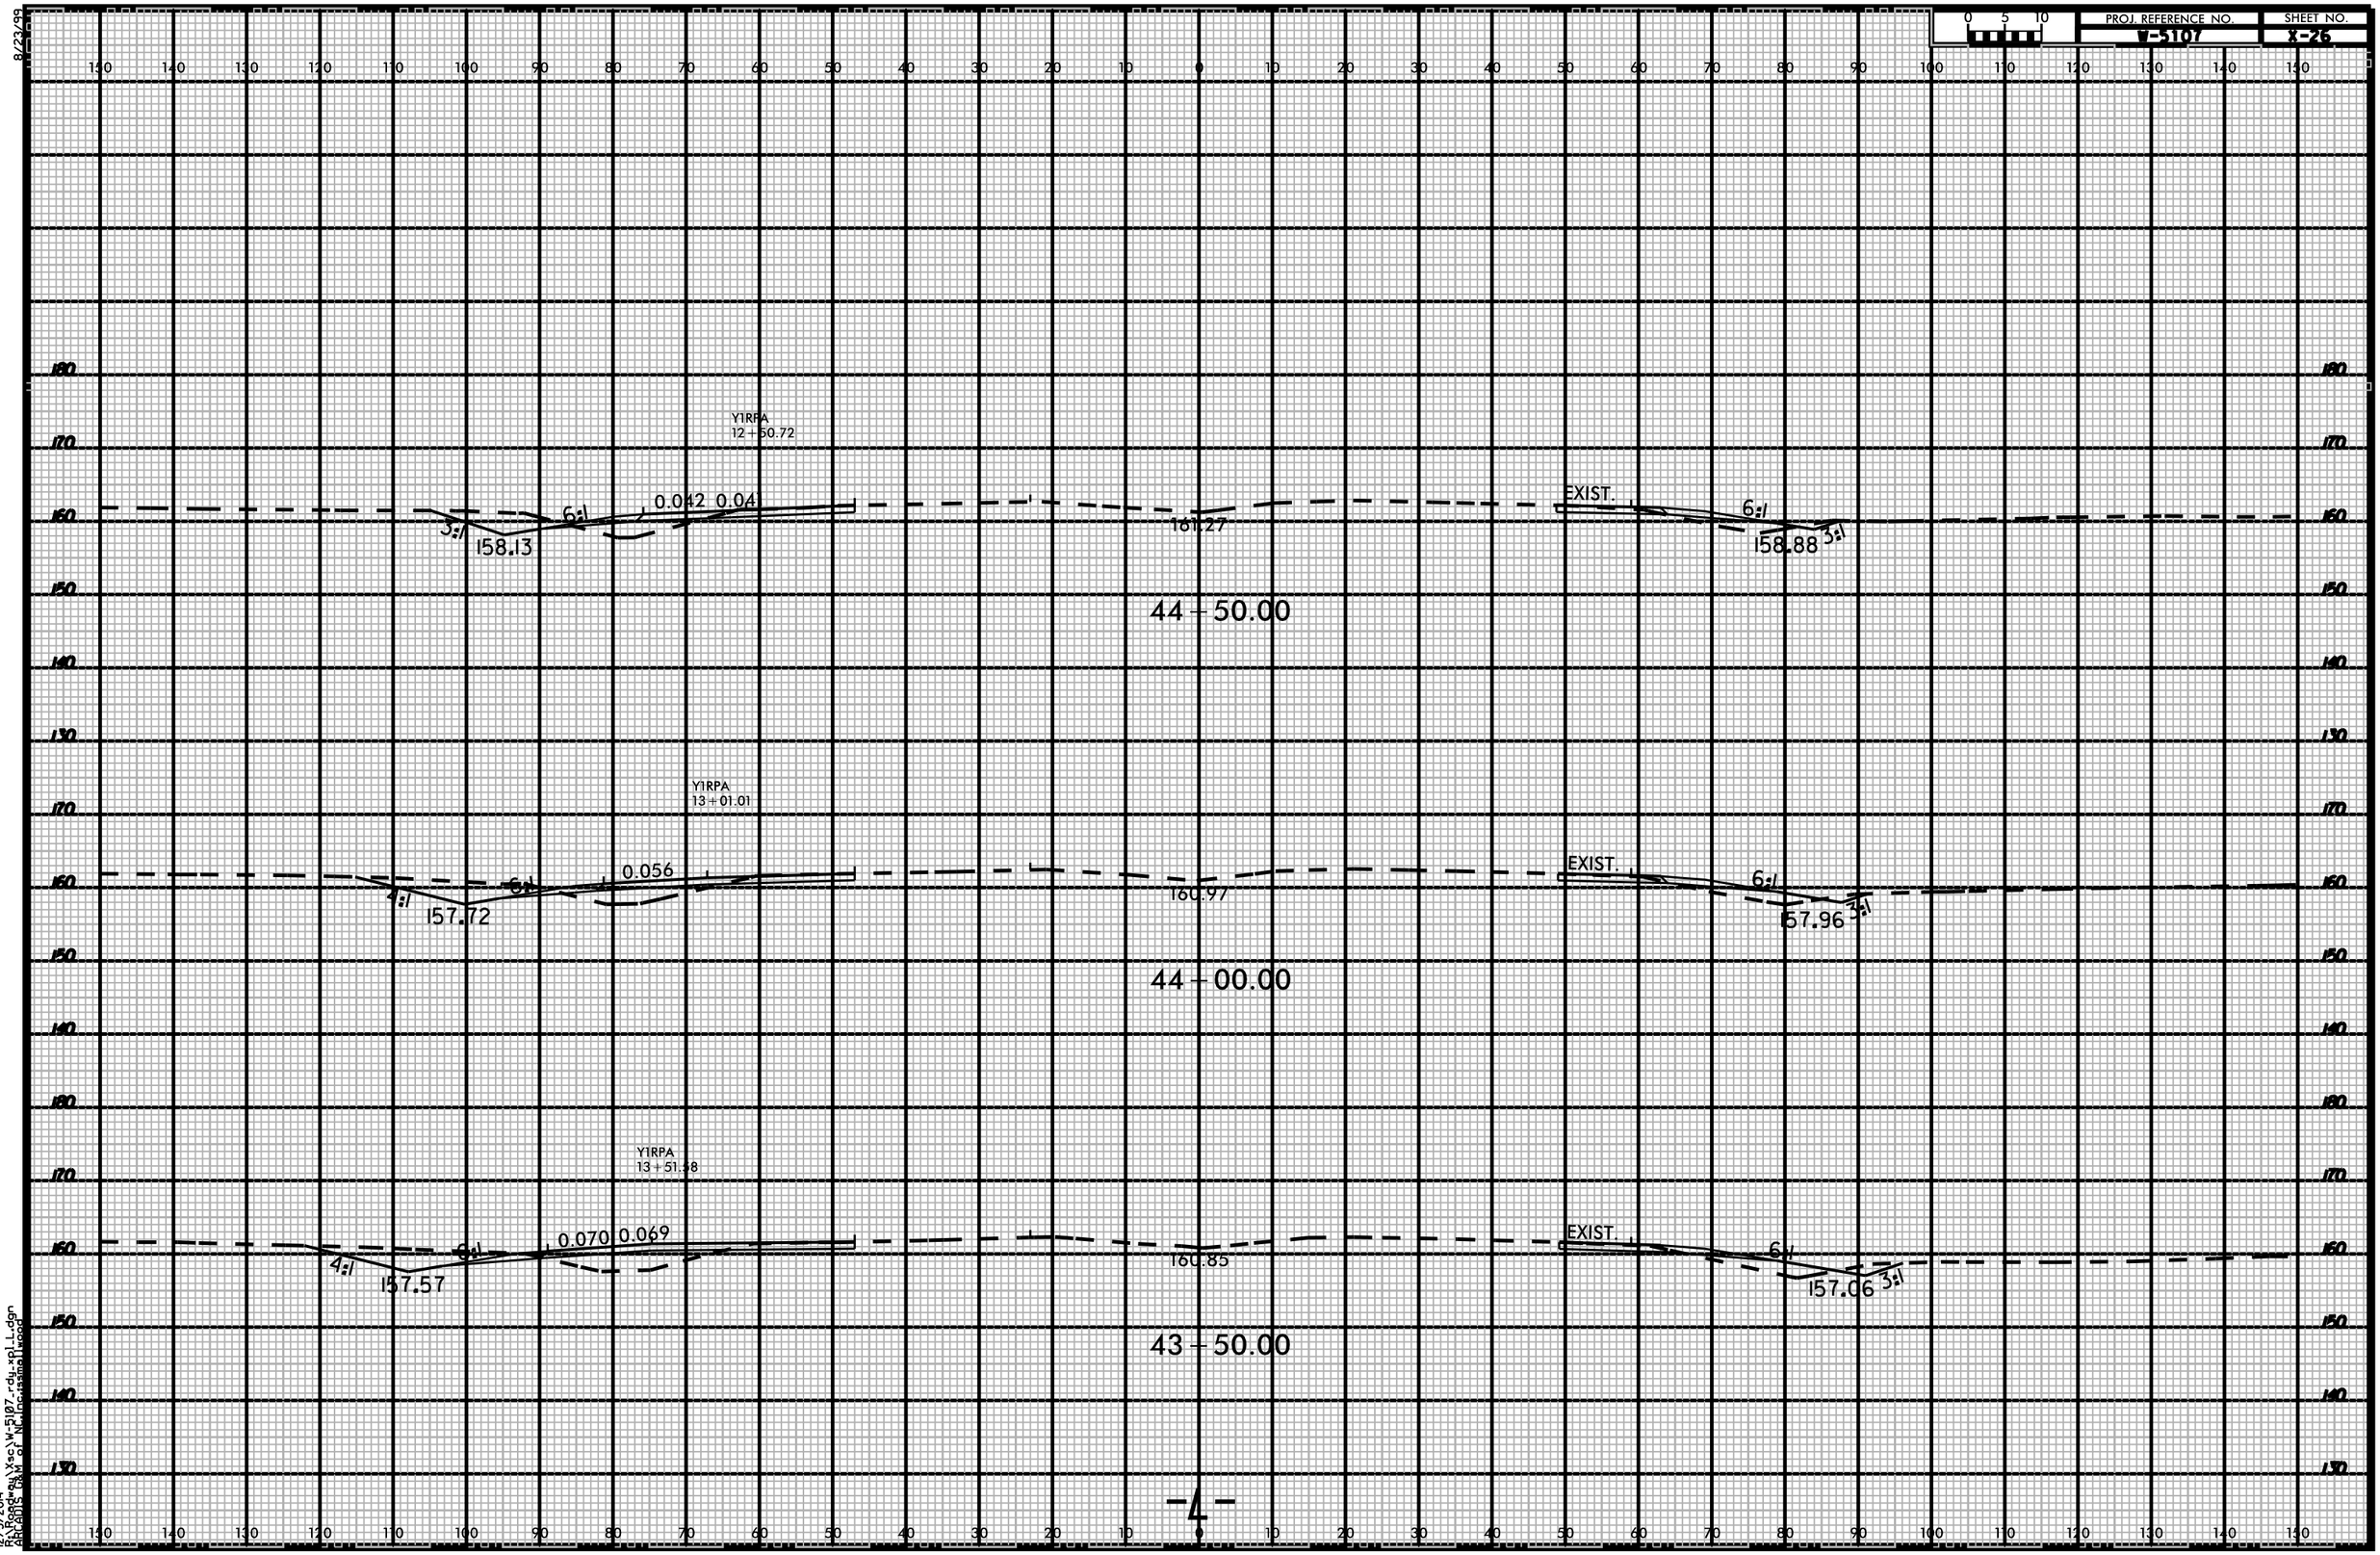

12/5/2014
R:\Road*au\Xsc\W-5107-rdu-xpl_L.dgn
ARCADIS G&M of NC,Inc\smallwood