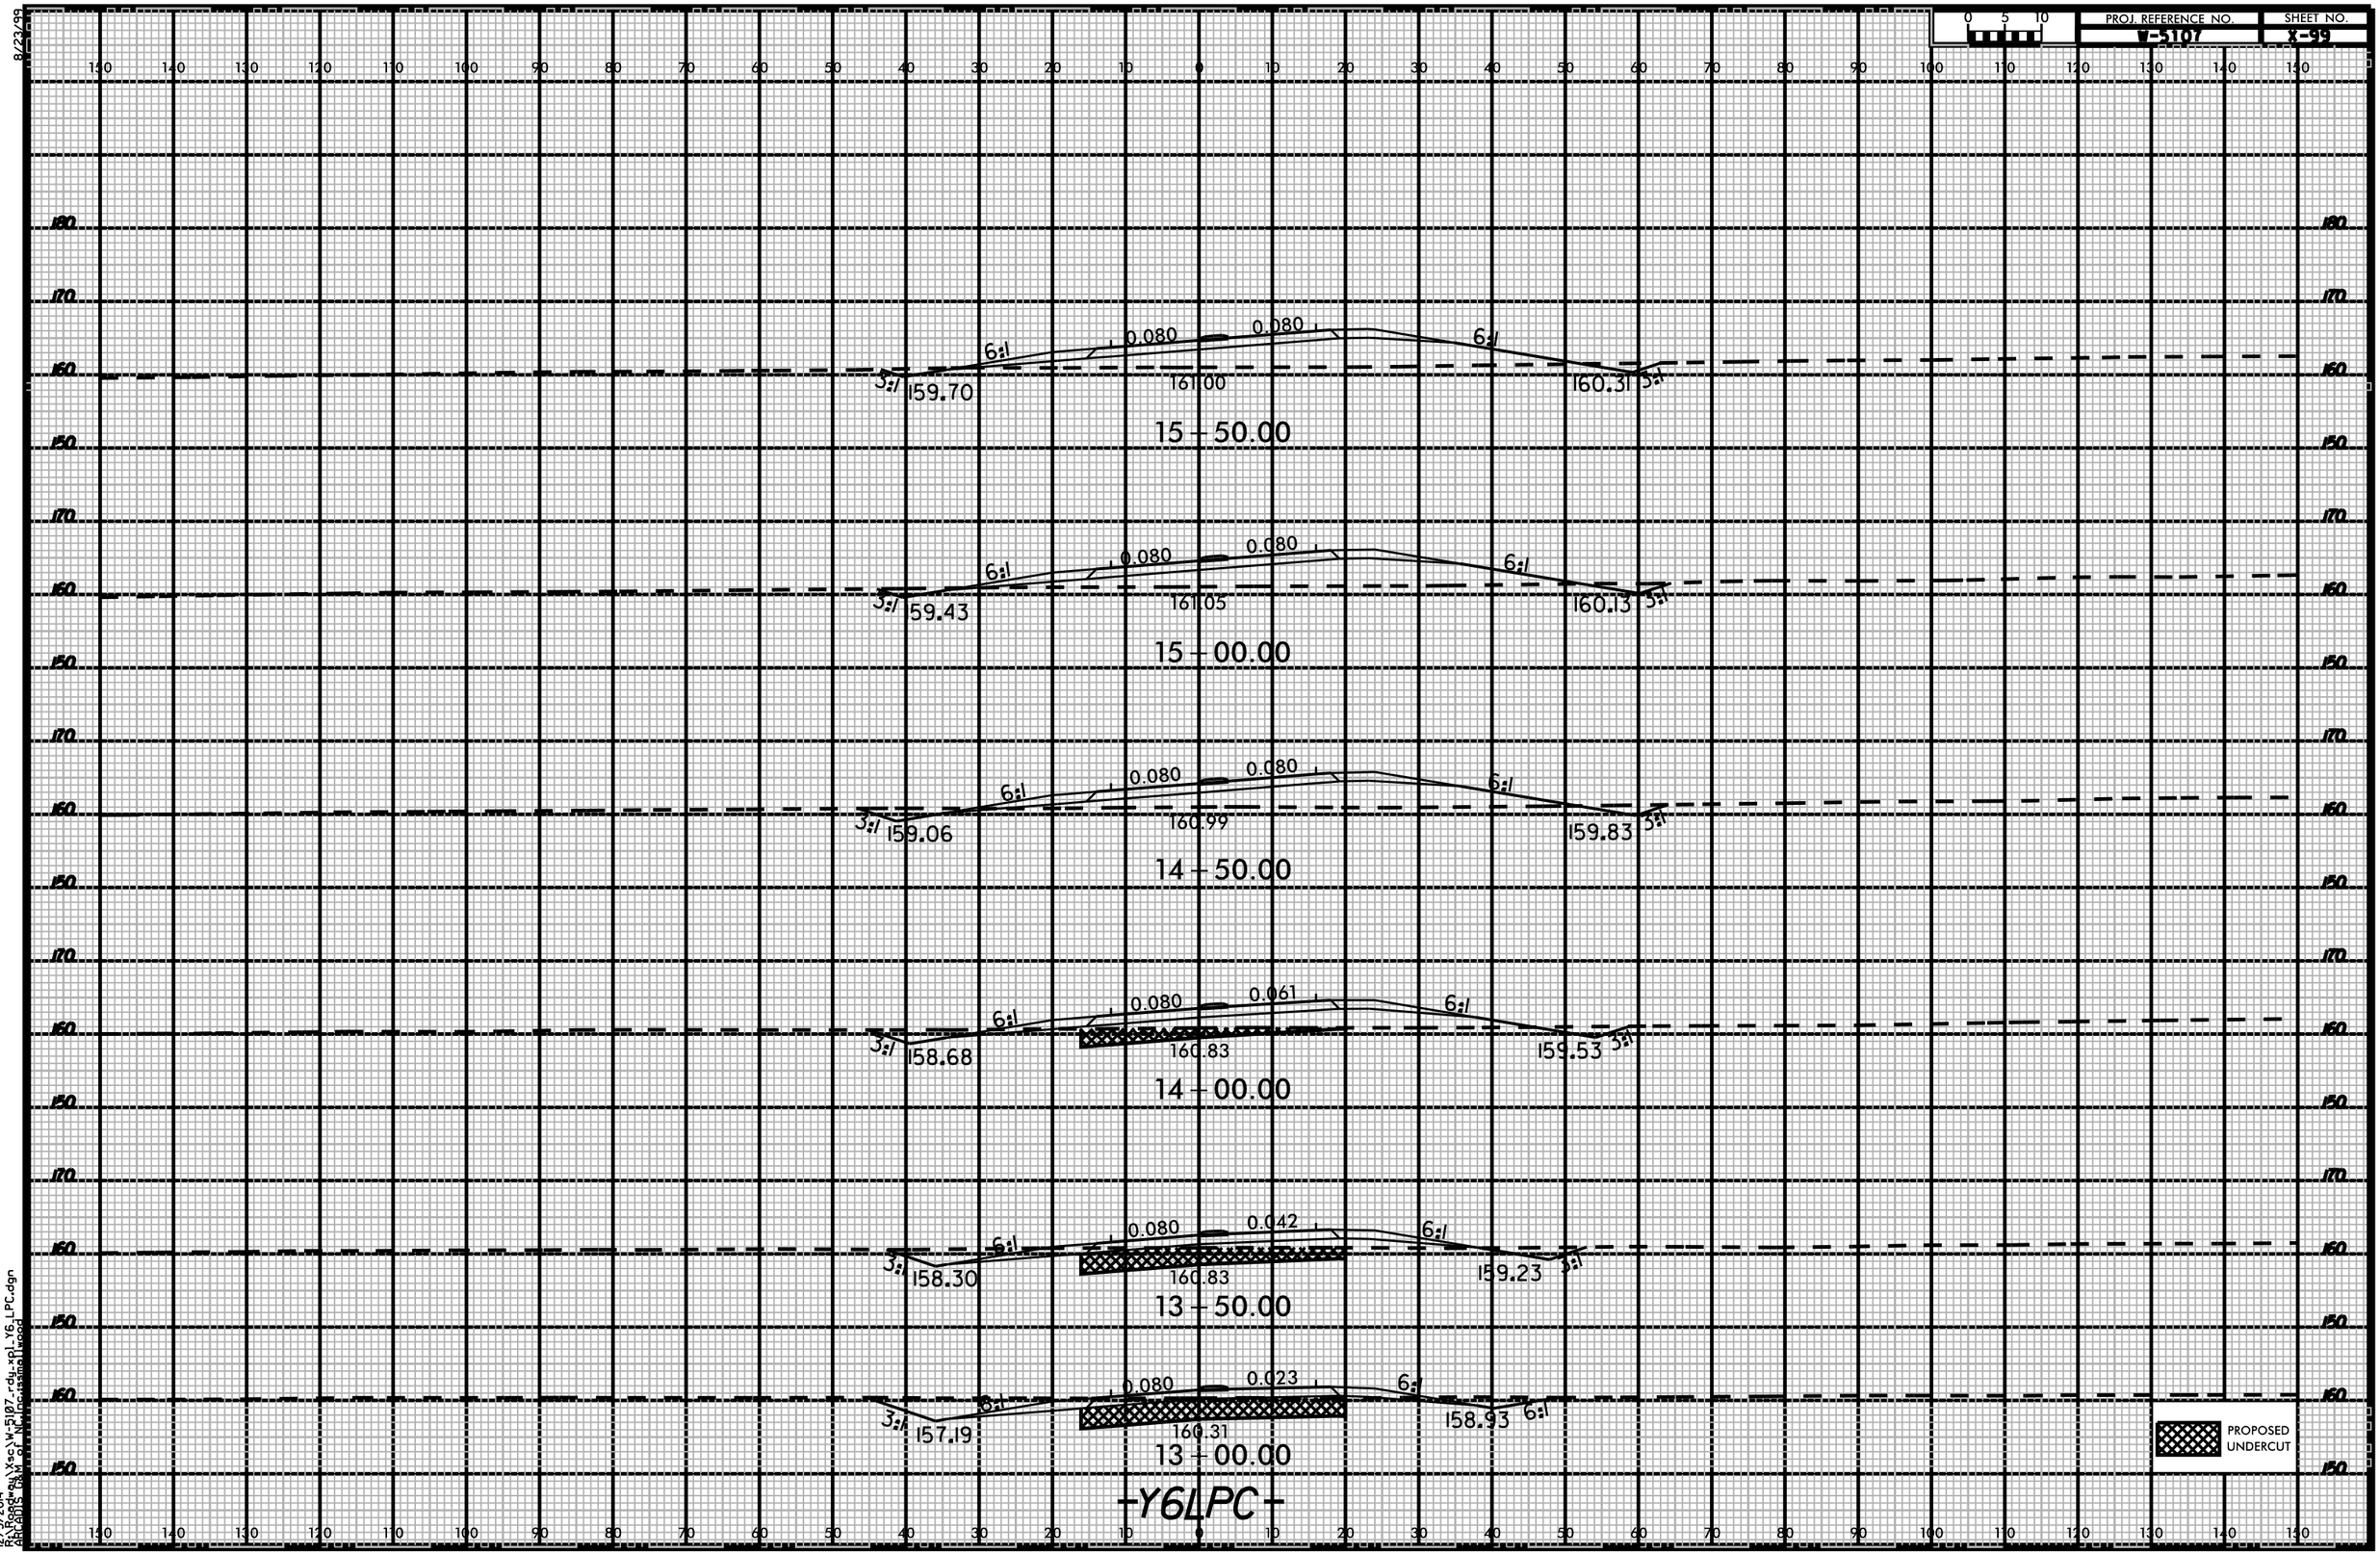
PROJ. REFERENCE NO.
V-5107
SHEET NO.
X-99
0 5 10
15 + 50.00
3:1
159.70
6:1
0.080
0.080
161.00
6:1
160.31
3:1
15 + 00.00
3:1
159.43
6:1
0.080
0.080
161.05
6:1
160.13
3:1
14 + 50.00
3:1
159.06
6:1
0.080
0.080
160.99
6:1
159.83
3:1
14 + 00.00
3:1
158.68
6:1
0.080
0.061
160.83
6:1
159.53
3:1
13 + 50.00
3:1
158.30
6:1
0.080
0.042
160.83
6:1
159.23
3:1
13 + 00.00
3:1
157.19
6:1
0.080
0.023
160.31
6:1
158.93
6:1
PROPOSED UNDERCUT
-Y6LPC-
8/23/99
12/5/2014
R:\Roadway\Xsc\V-5107-rdy-xpl-Y6_LPC.dgn
ABCADIS [&M of NC]crissmolliwood