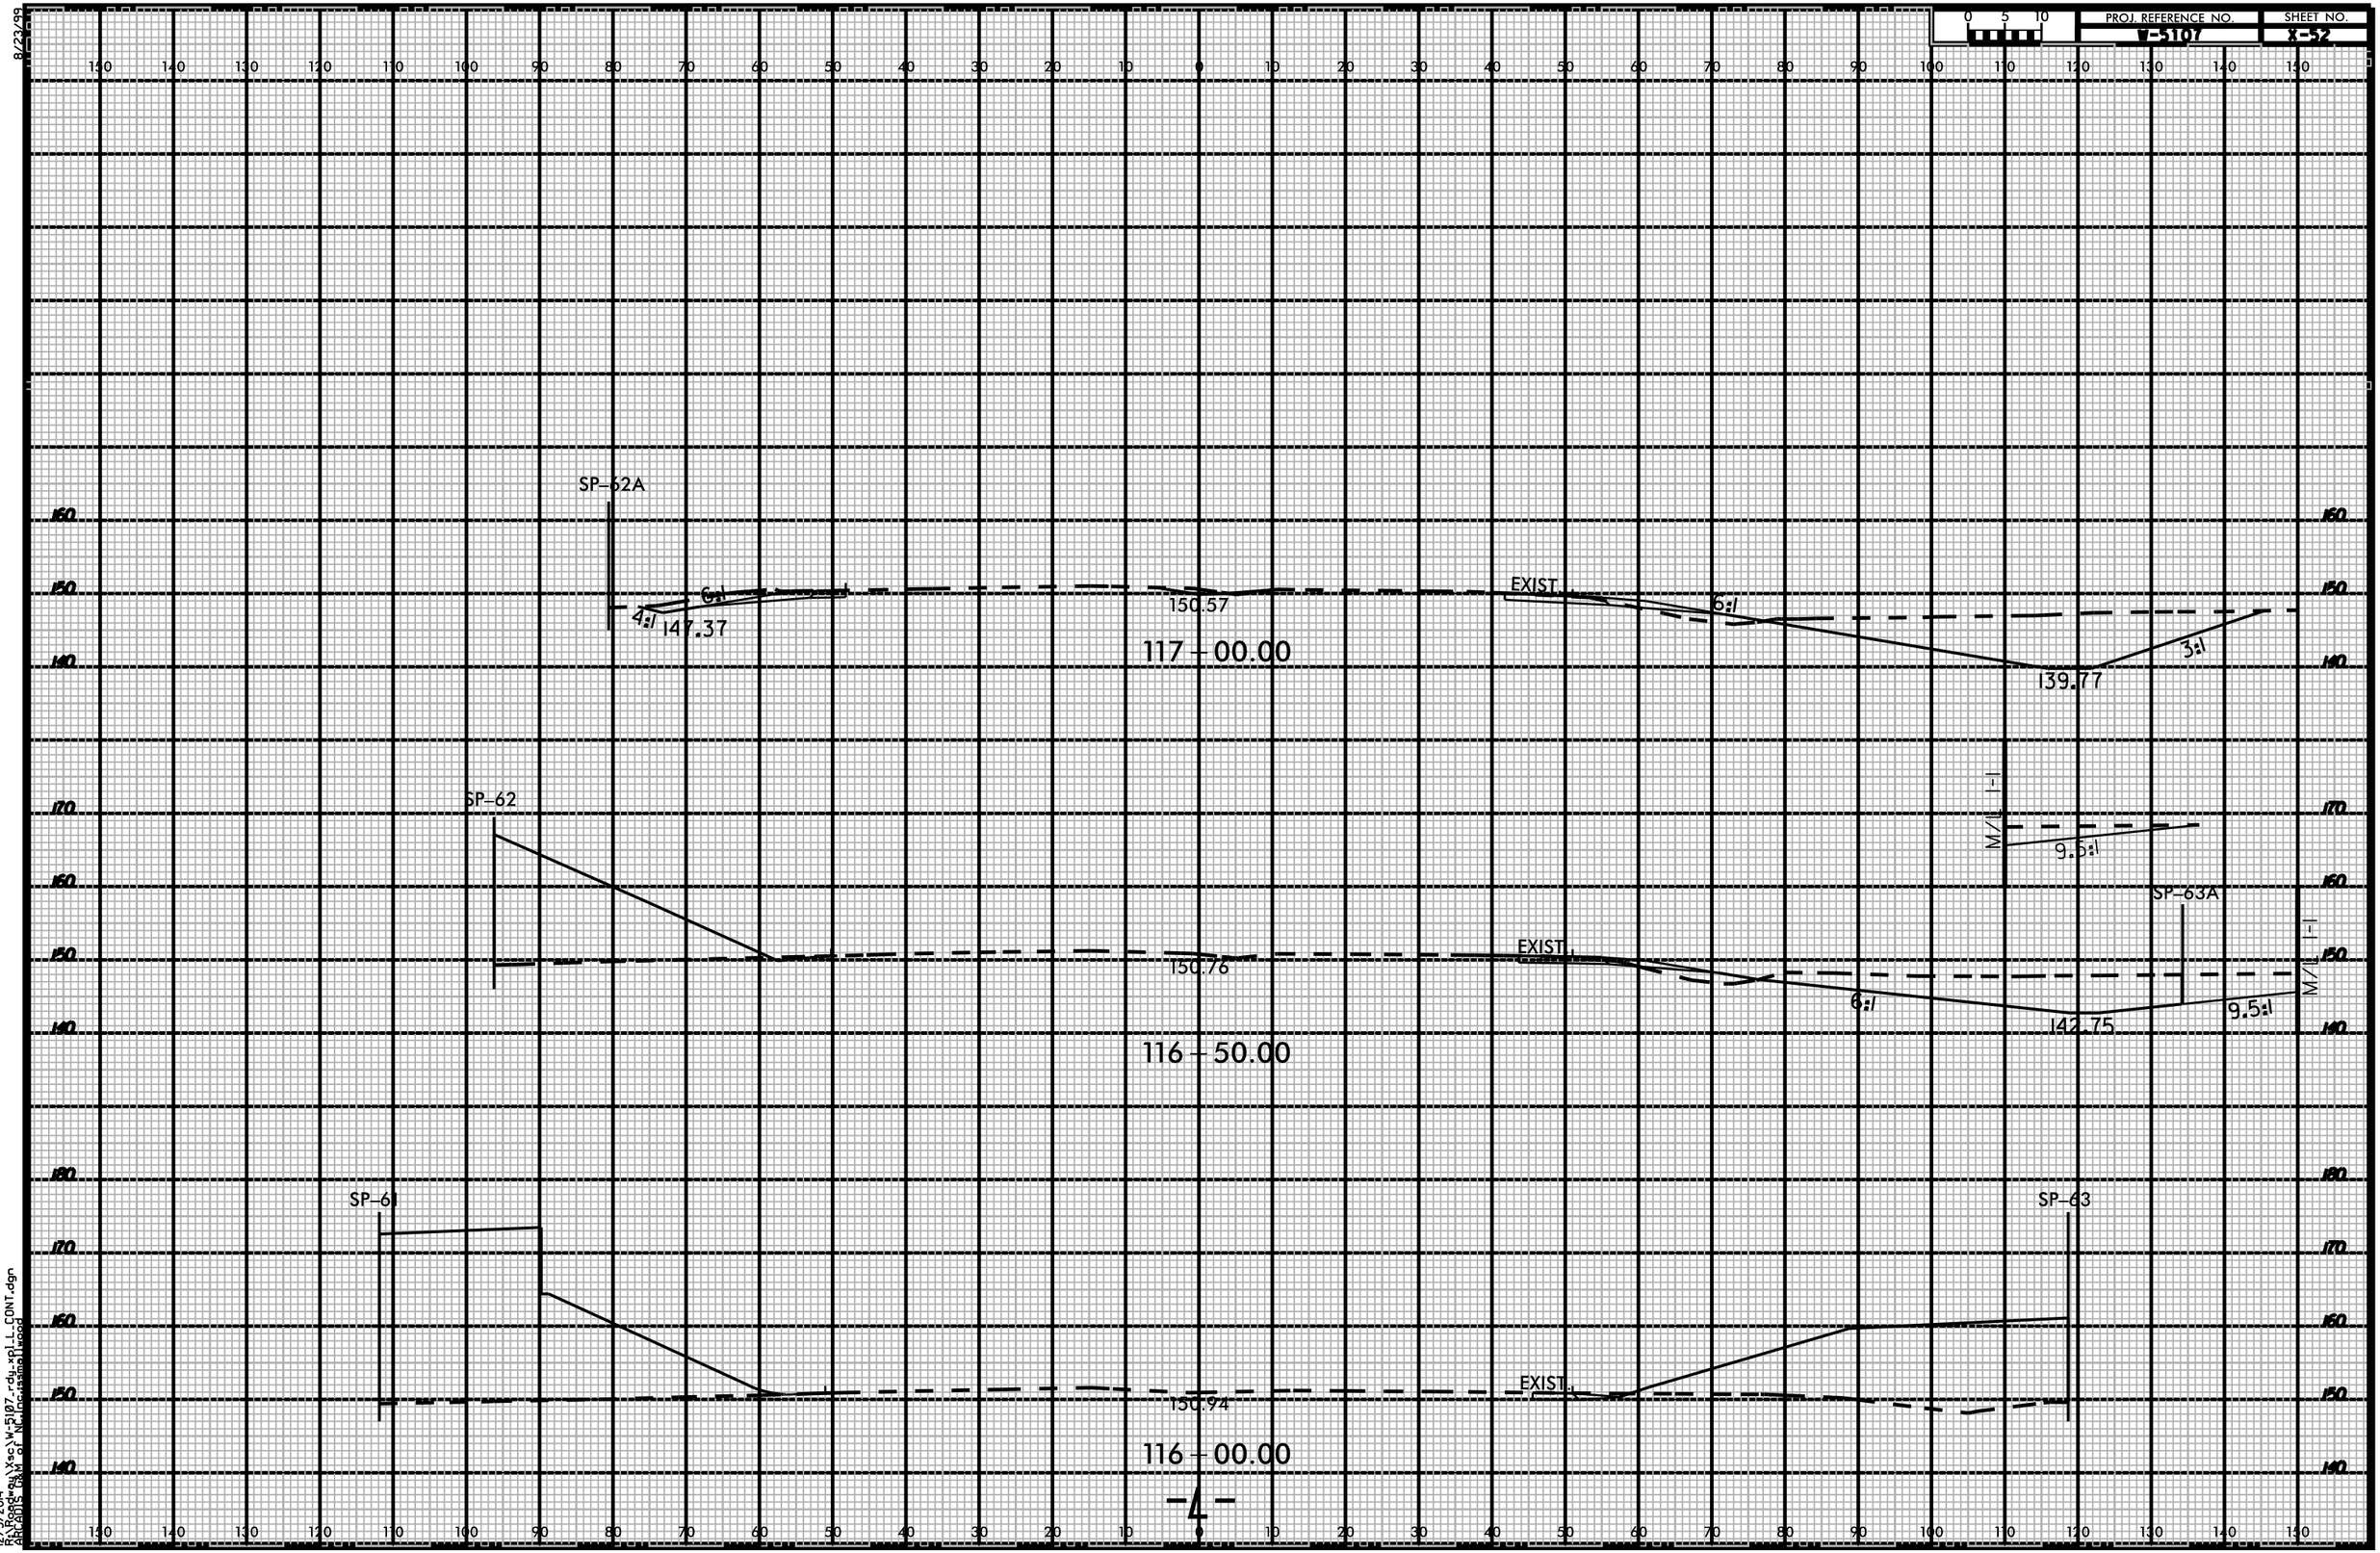
PROJ. REFERENCE NO.
B-5107
SHEET NO.
XS-2
0 5 10
SP-62A
4:1
6:1
147.37
150.57
EXIST.
6:1
139.77
3:1
117 + 00.00
SP-62
150.76
EXIST.
6:1
142.75
9.5:1
M/L I-1
9.5:1
SP-63A
M/L I-1
116 + 50.00
SP-61
150.94
EXIST.
SP-63
116 + 00.00
-4-
8/23/99
12/5/2014
R:\Roadway\Sec\W-5107-rdy-xpl_L_CONT.dgn
BRCADD15 (KM of NC)nc:ssmallwood