8/23/99

0 5 10

PROJ. REFERENCE NO.	SHEET NO.
B-107	X-114

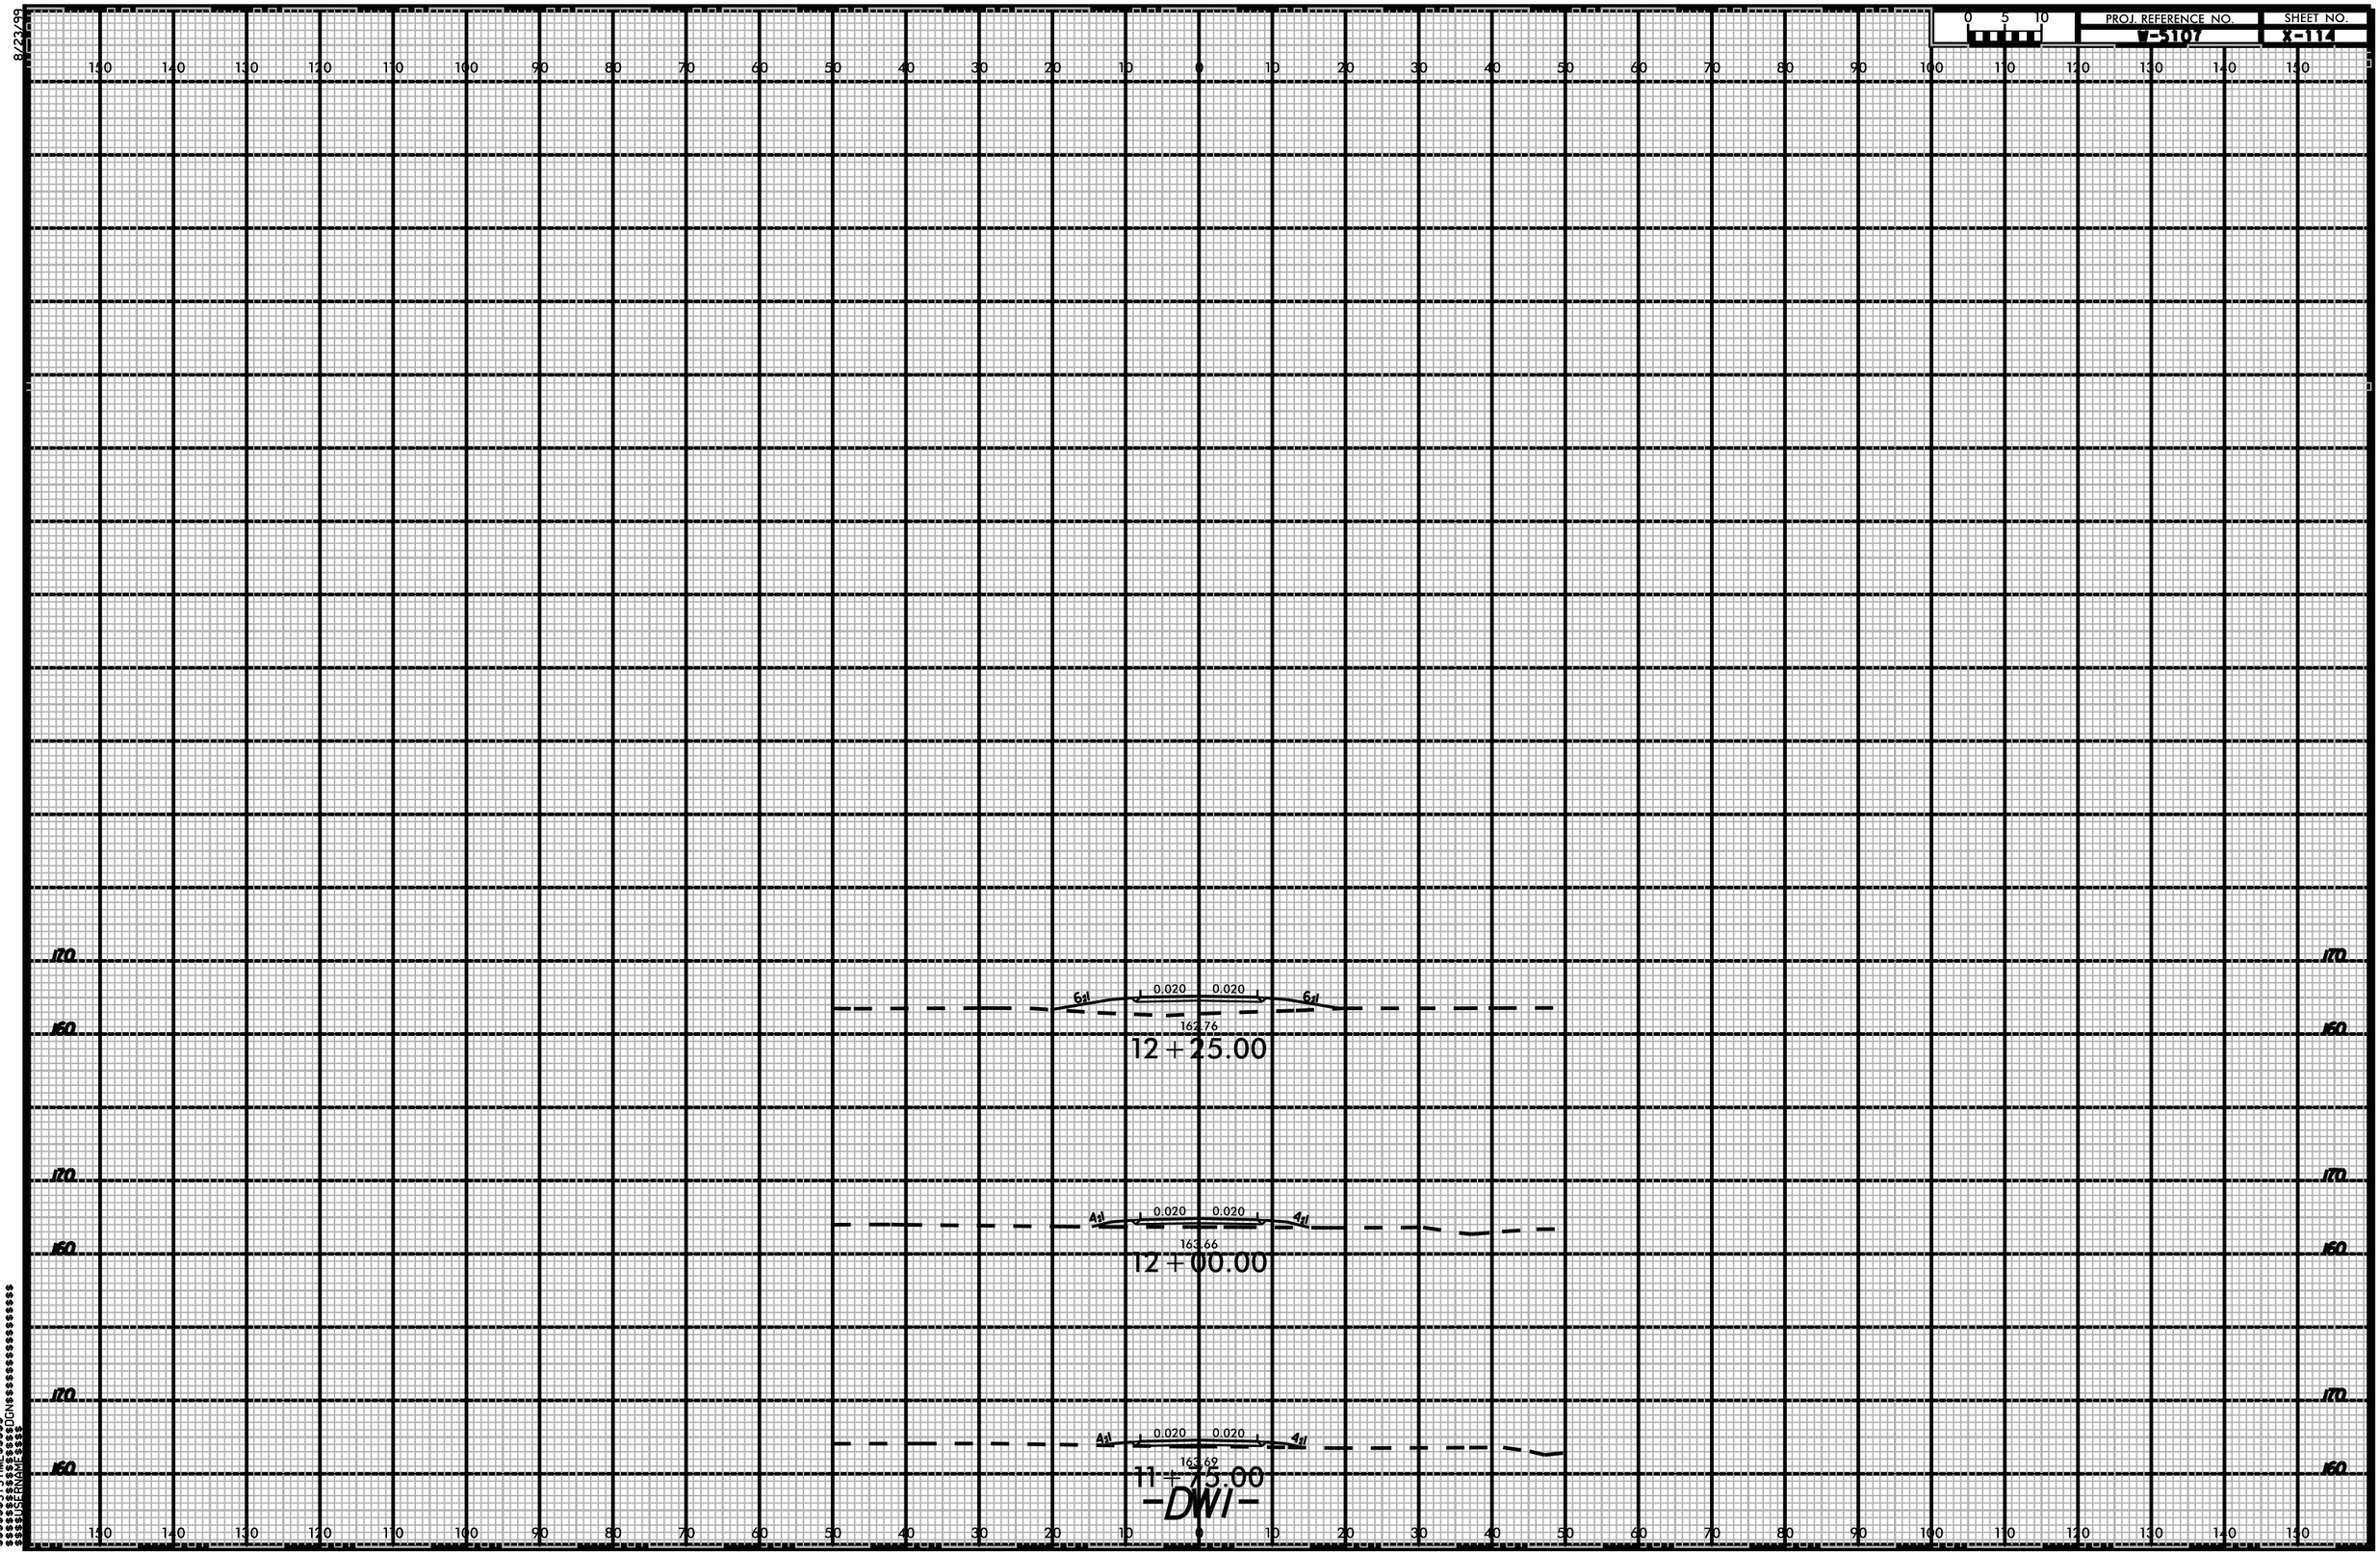

$$$$$$$SYSTIME$$$$$$
$$$$$$$$$$$$$$$$$$DGN$$$$$$$$$$$$$$$$$$$$$$$$$
$$$$$USERNAME$$$$$