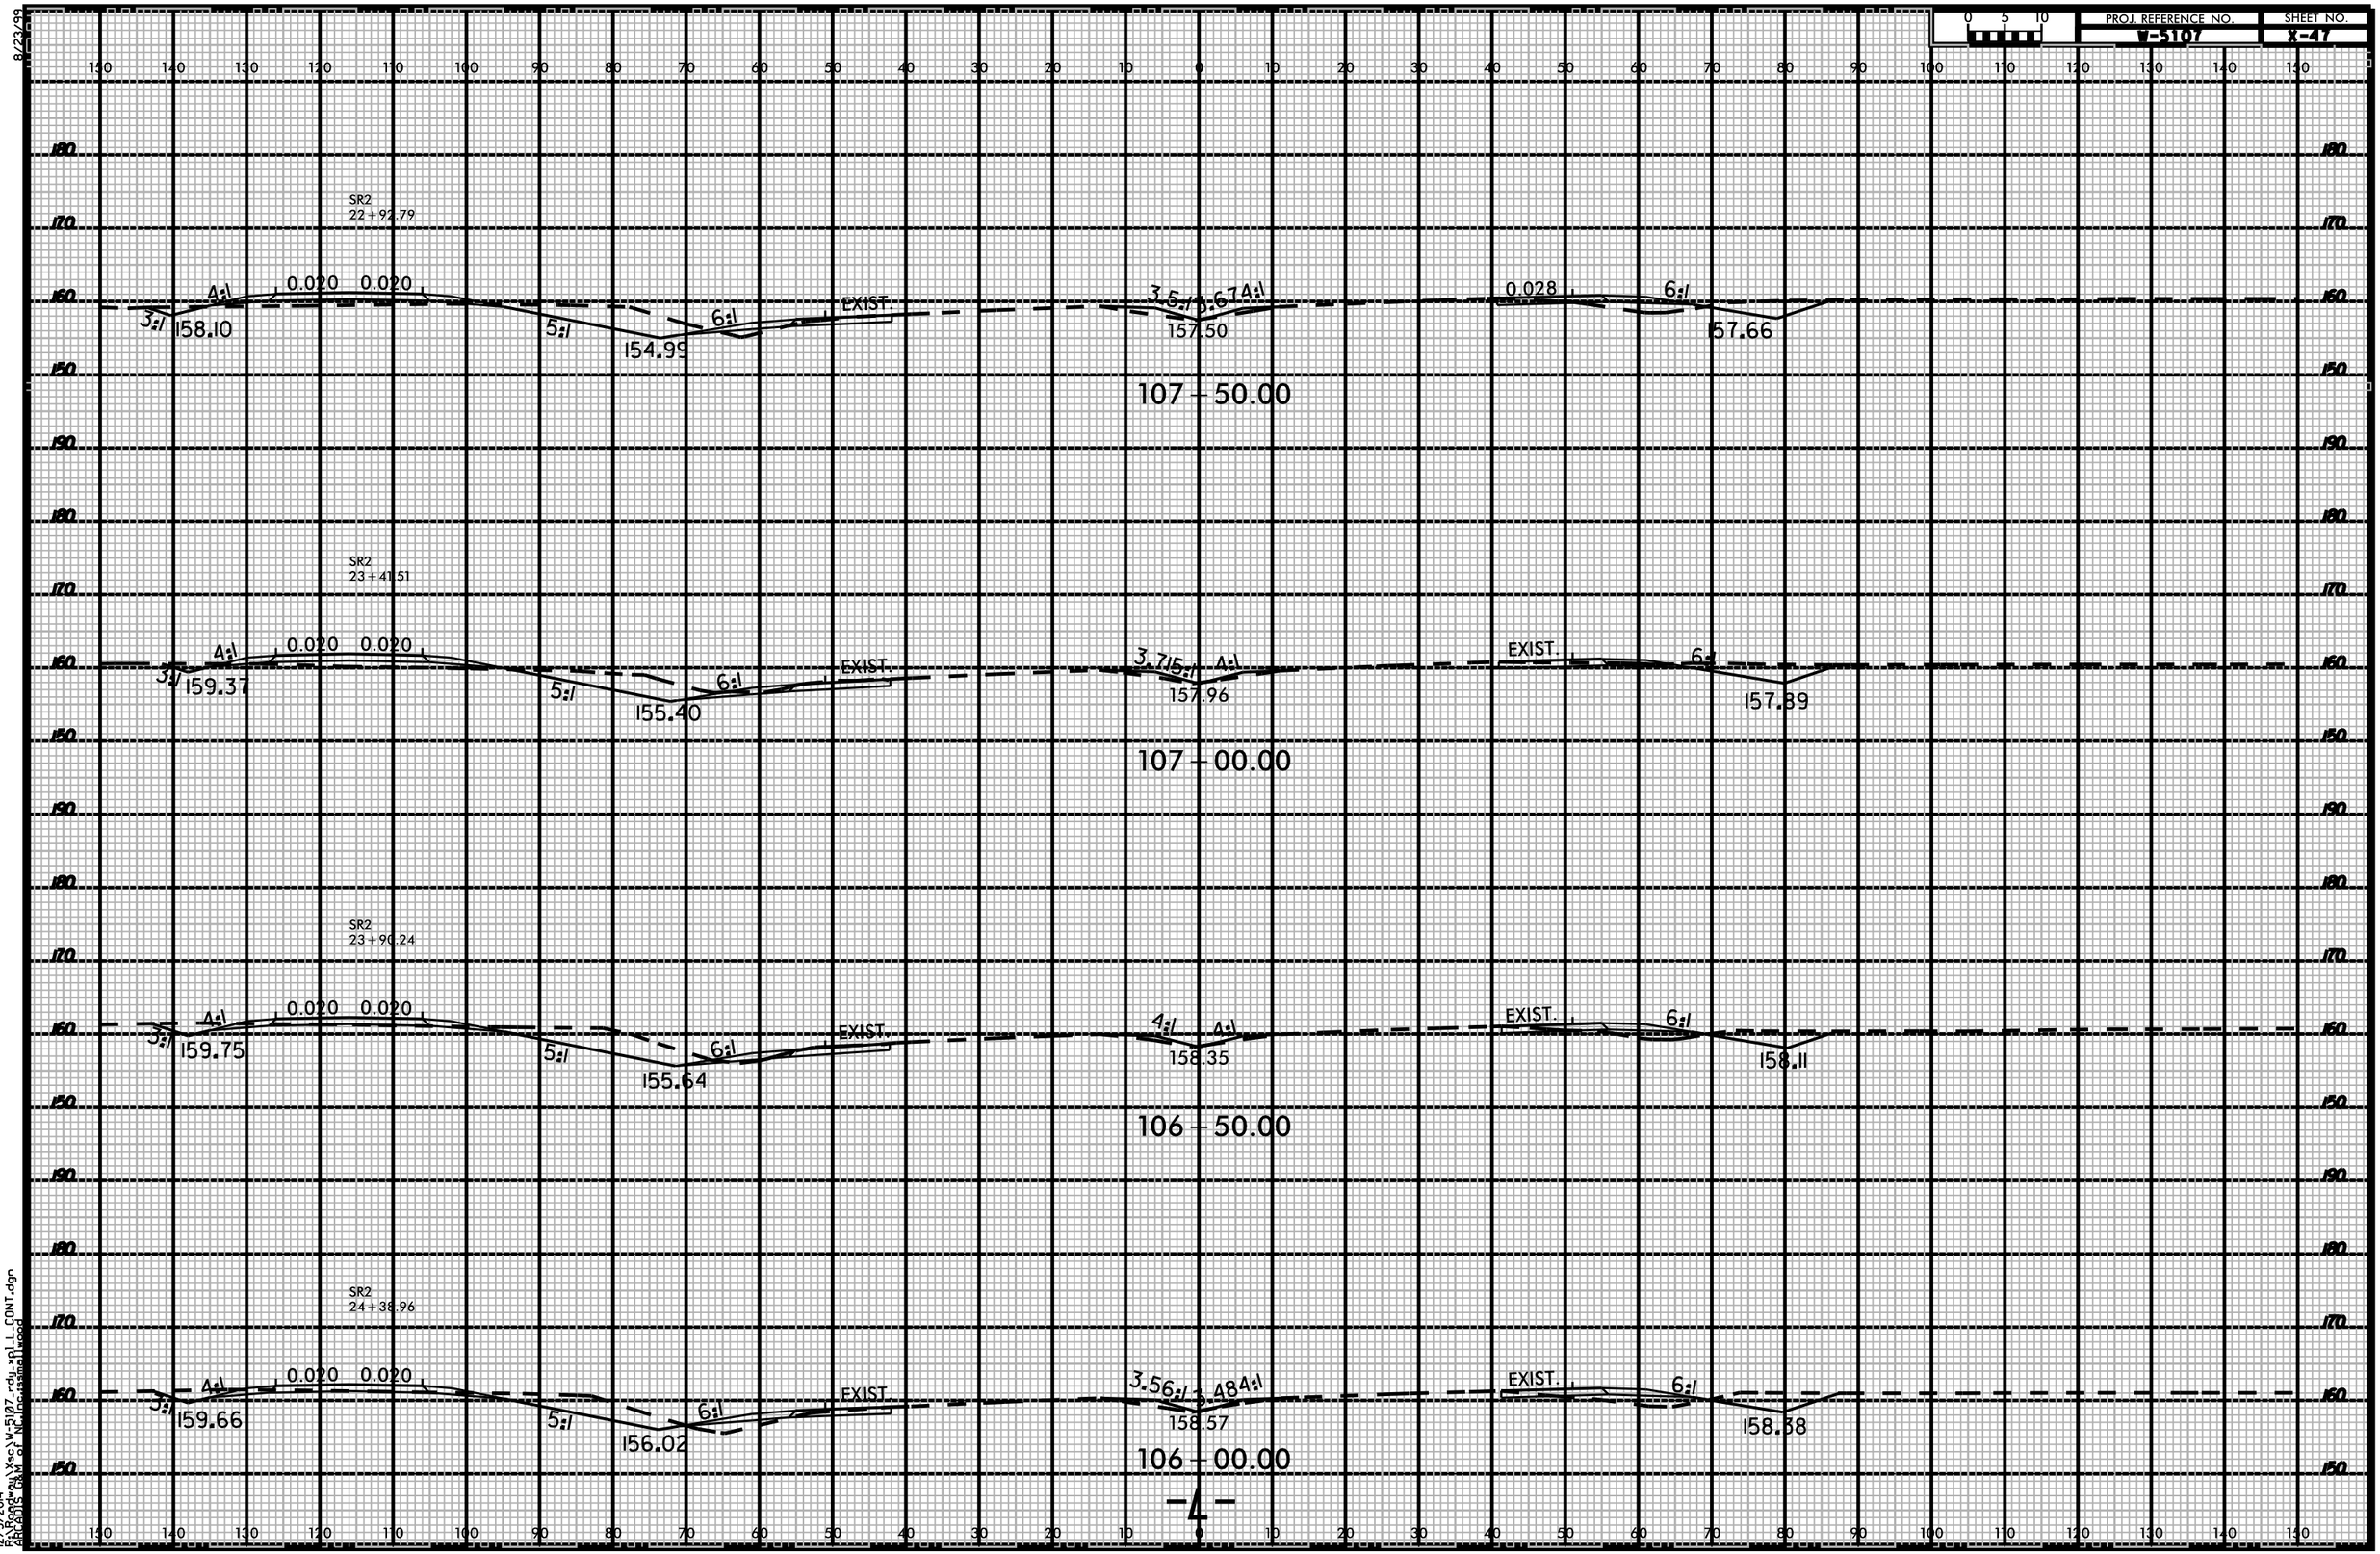
PROJ. REFERENCE NO.
W-5107
SHEET NO.
X-47
SR2
22+92.79
3:1
158.10
4:1
0.020
0.020
5:1
154.99
6:1
EXIST.
3.5:1
3.67:1
4:1
157.50
0.028
6:1
157.66
107+50.00
SR2
23+41.51
3:1
159.37
4:1
0.020
0.020
5:1
155.40
6:1
EXIST.
3.75:1
4:1
157.96
EXIST.
6:1
157.89
107+00.00
SR2
23+90.24
3:1
159.75
4:1
0.020
0.020
5:1
155.64
6:1
EXIST.
4:1
4:1
158.35
EXIST.
6:1
158.11
106+50.00
SR2
24+38.96
3:1
159.66
4:1
0.020
0.020
5:1
156.02
6:1
EXIST.
3.56:1
3.48:1
4:1
158.57
EXIST.
6:1
158.58
106+00.00
-4-
8/23/99
12/5/2014
R:\Roadway\Xsc\W-5107-rdy-xpl-L-CONT.dgn
ARCADIS G&M of NC,Inc.ssmollwood