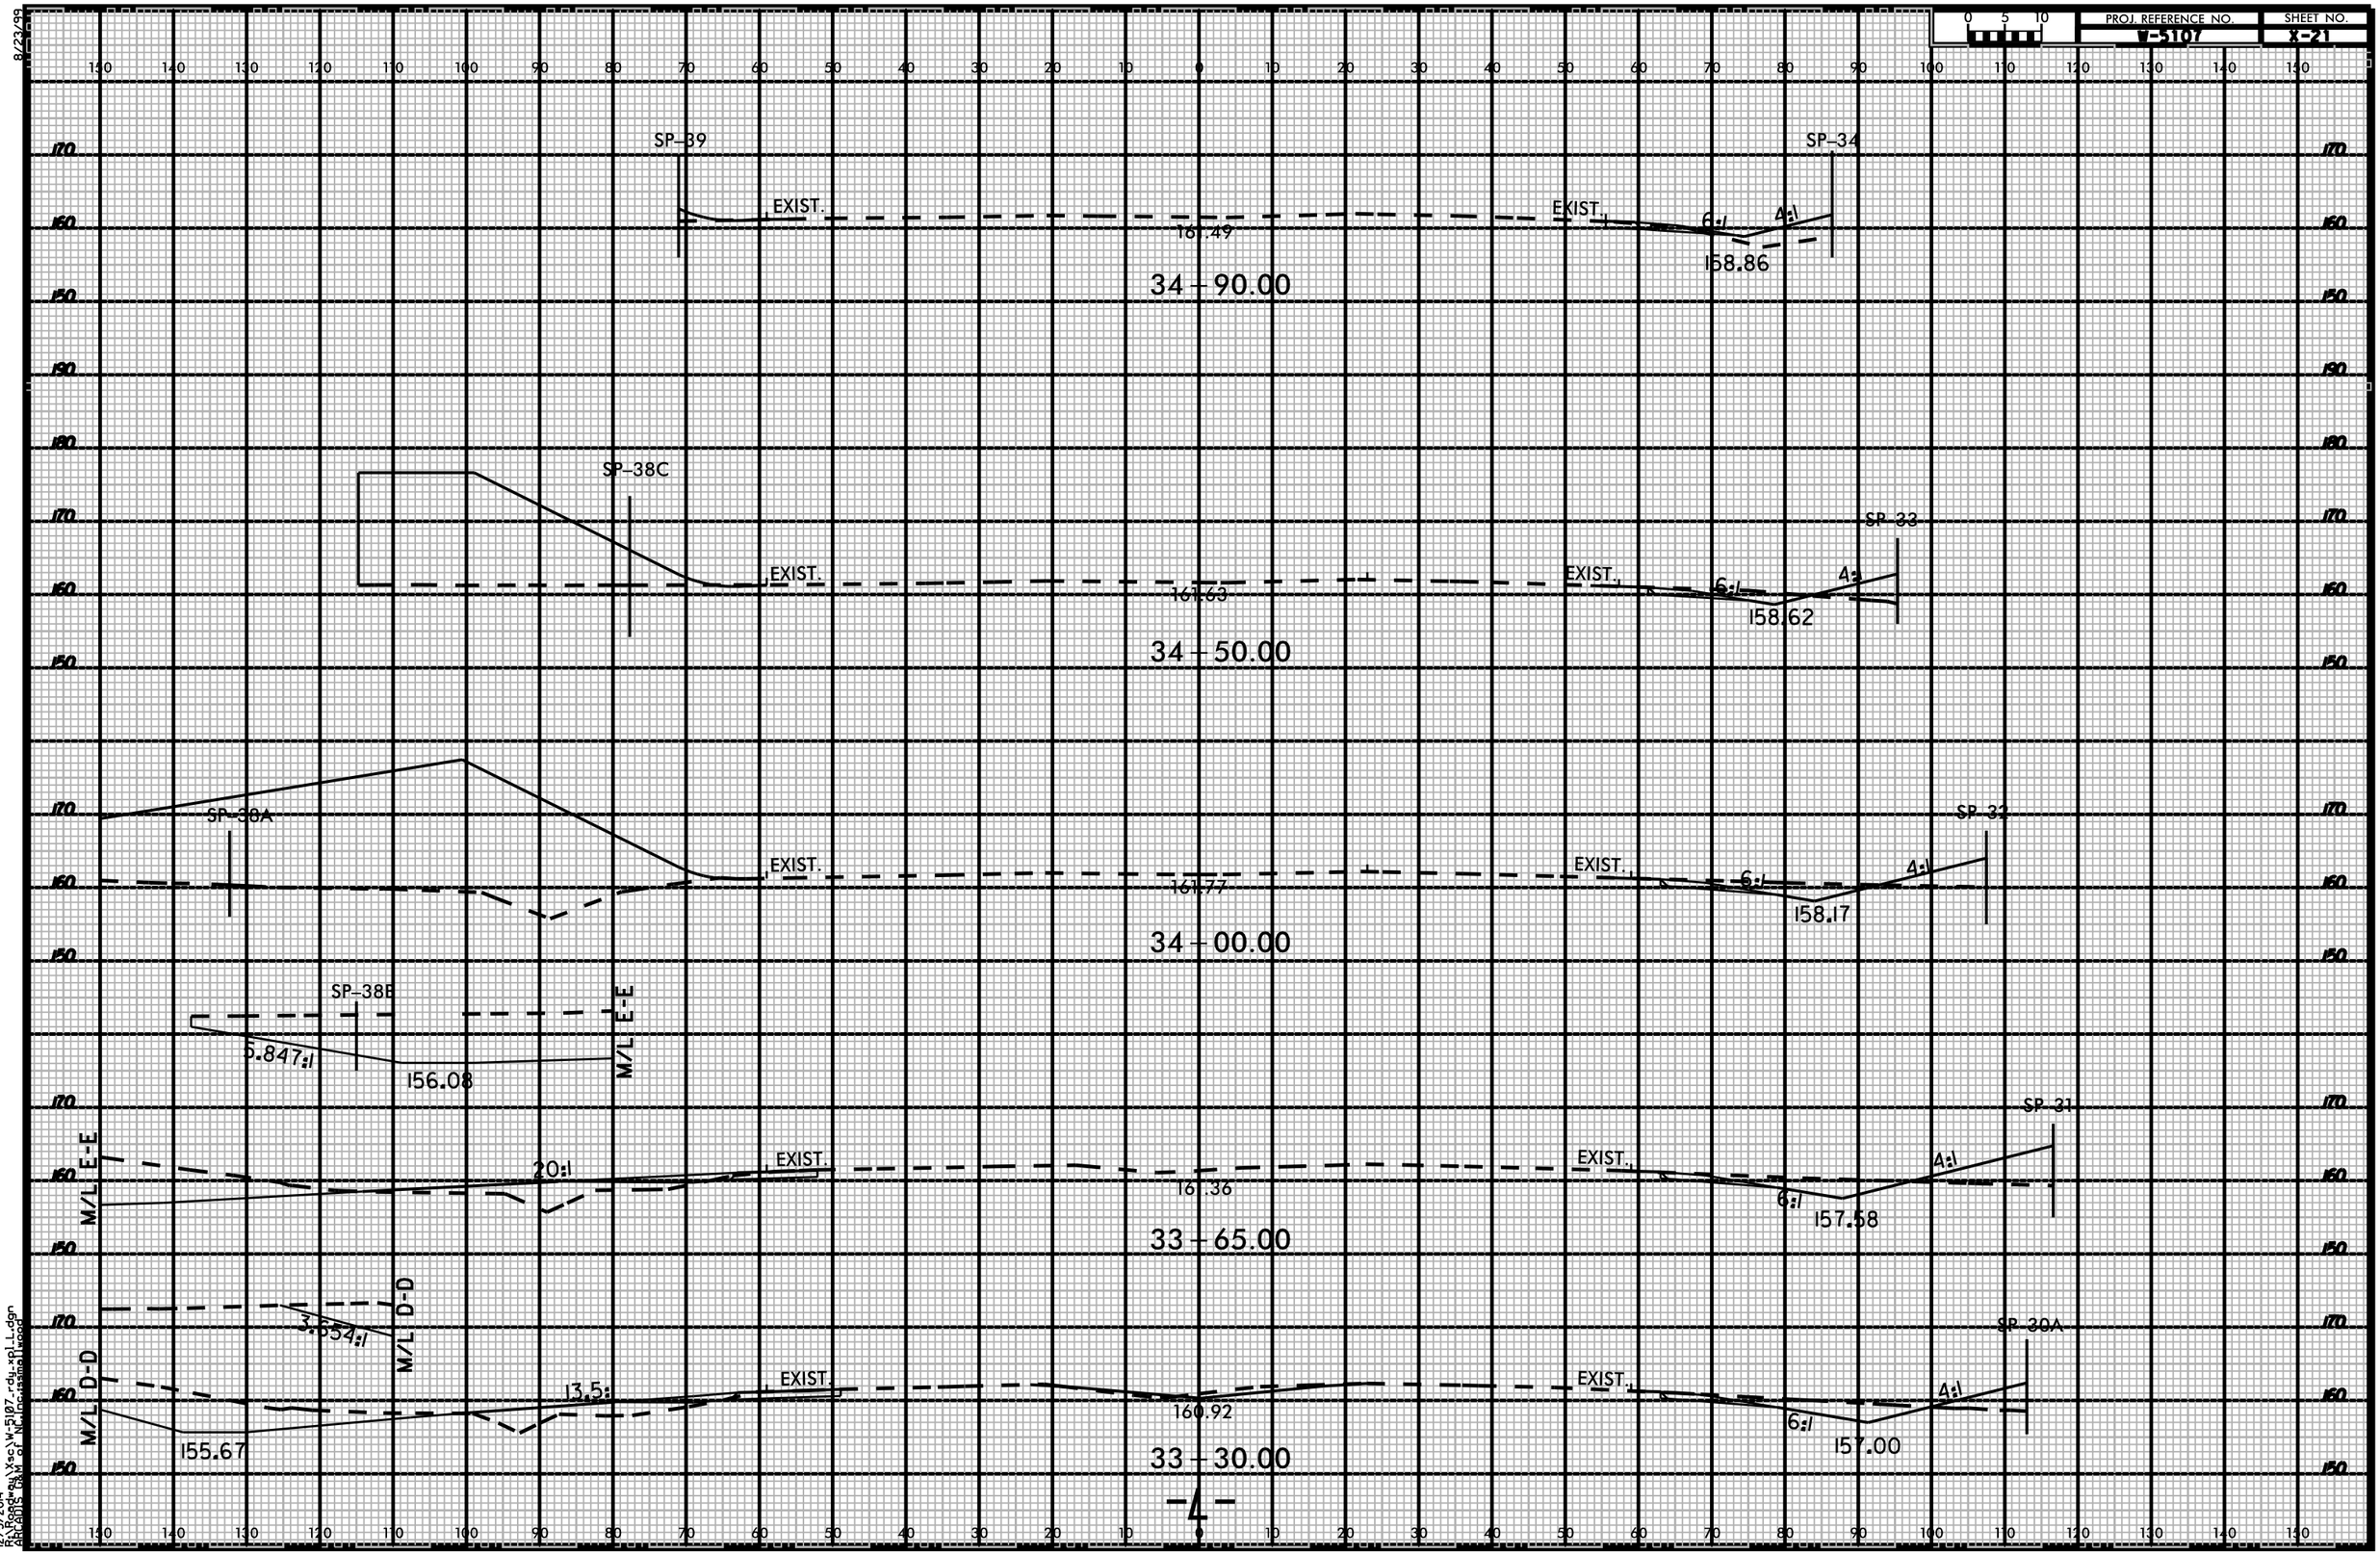
PROJ. REFERENCE NO.
B-5107
SHEET NO.
X-21
SP-39
EXIST.
161.49
34 + 90.00
SP-34
EXIST.
6:1
4:1
158.86
SP-38C
EXIST.
161.63
34 + 50.00
SP-33
EXIST.
6:1
4:1
158.62
SP-38A
EXIST.
161.77
34 + 00.00
SP-32
EXIST.
6:1
4:1
158.17
SP-38B
5.847:1
156.08
M/L E-E
M/L E-E
20:1
EXIST.
161.36
33 + 65.00
SP-31
EXIST.
6:1
4:1
157.58
M/L D-D
M/L D-D
3.954:1
13.5:
EXIST.
160.92
33 + 30.00
155.67
SP-30A
EXIST.
6:1
4:1
157.00
-4-
8/23/99
12/5/2014
R:\Roadway\Sec\W-5107-rdy-xpl_L.dgn
ARCADIS G&M of N.C.\jcasmail\wood