8/23/99

PROJ. REFERENCE NO.	SHEET NO.
B-5107	X-39

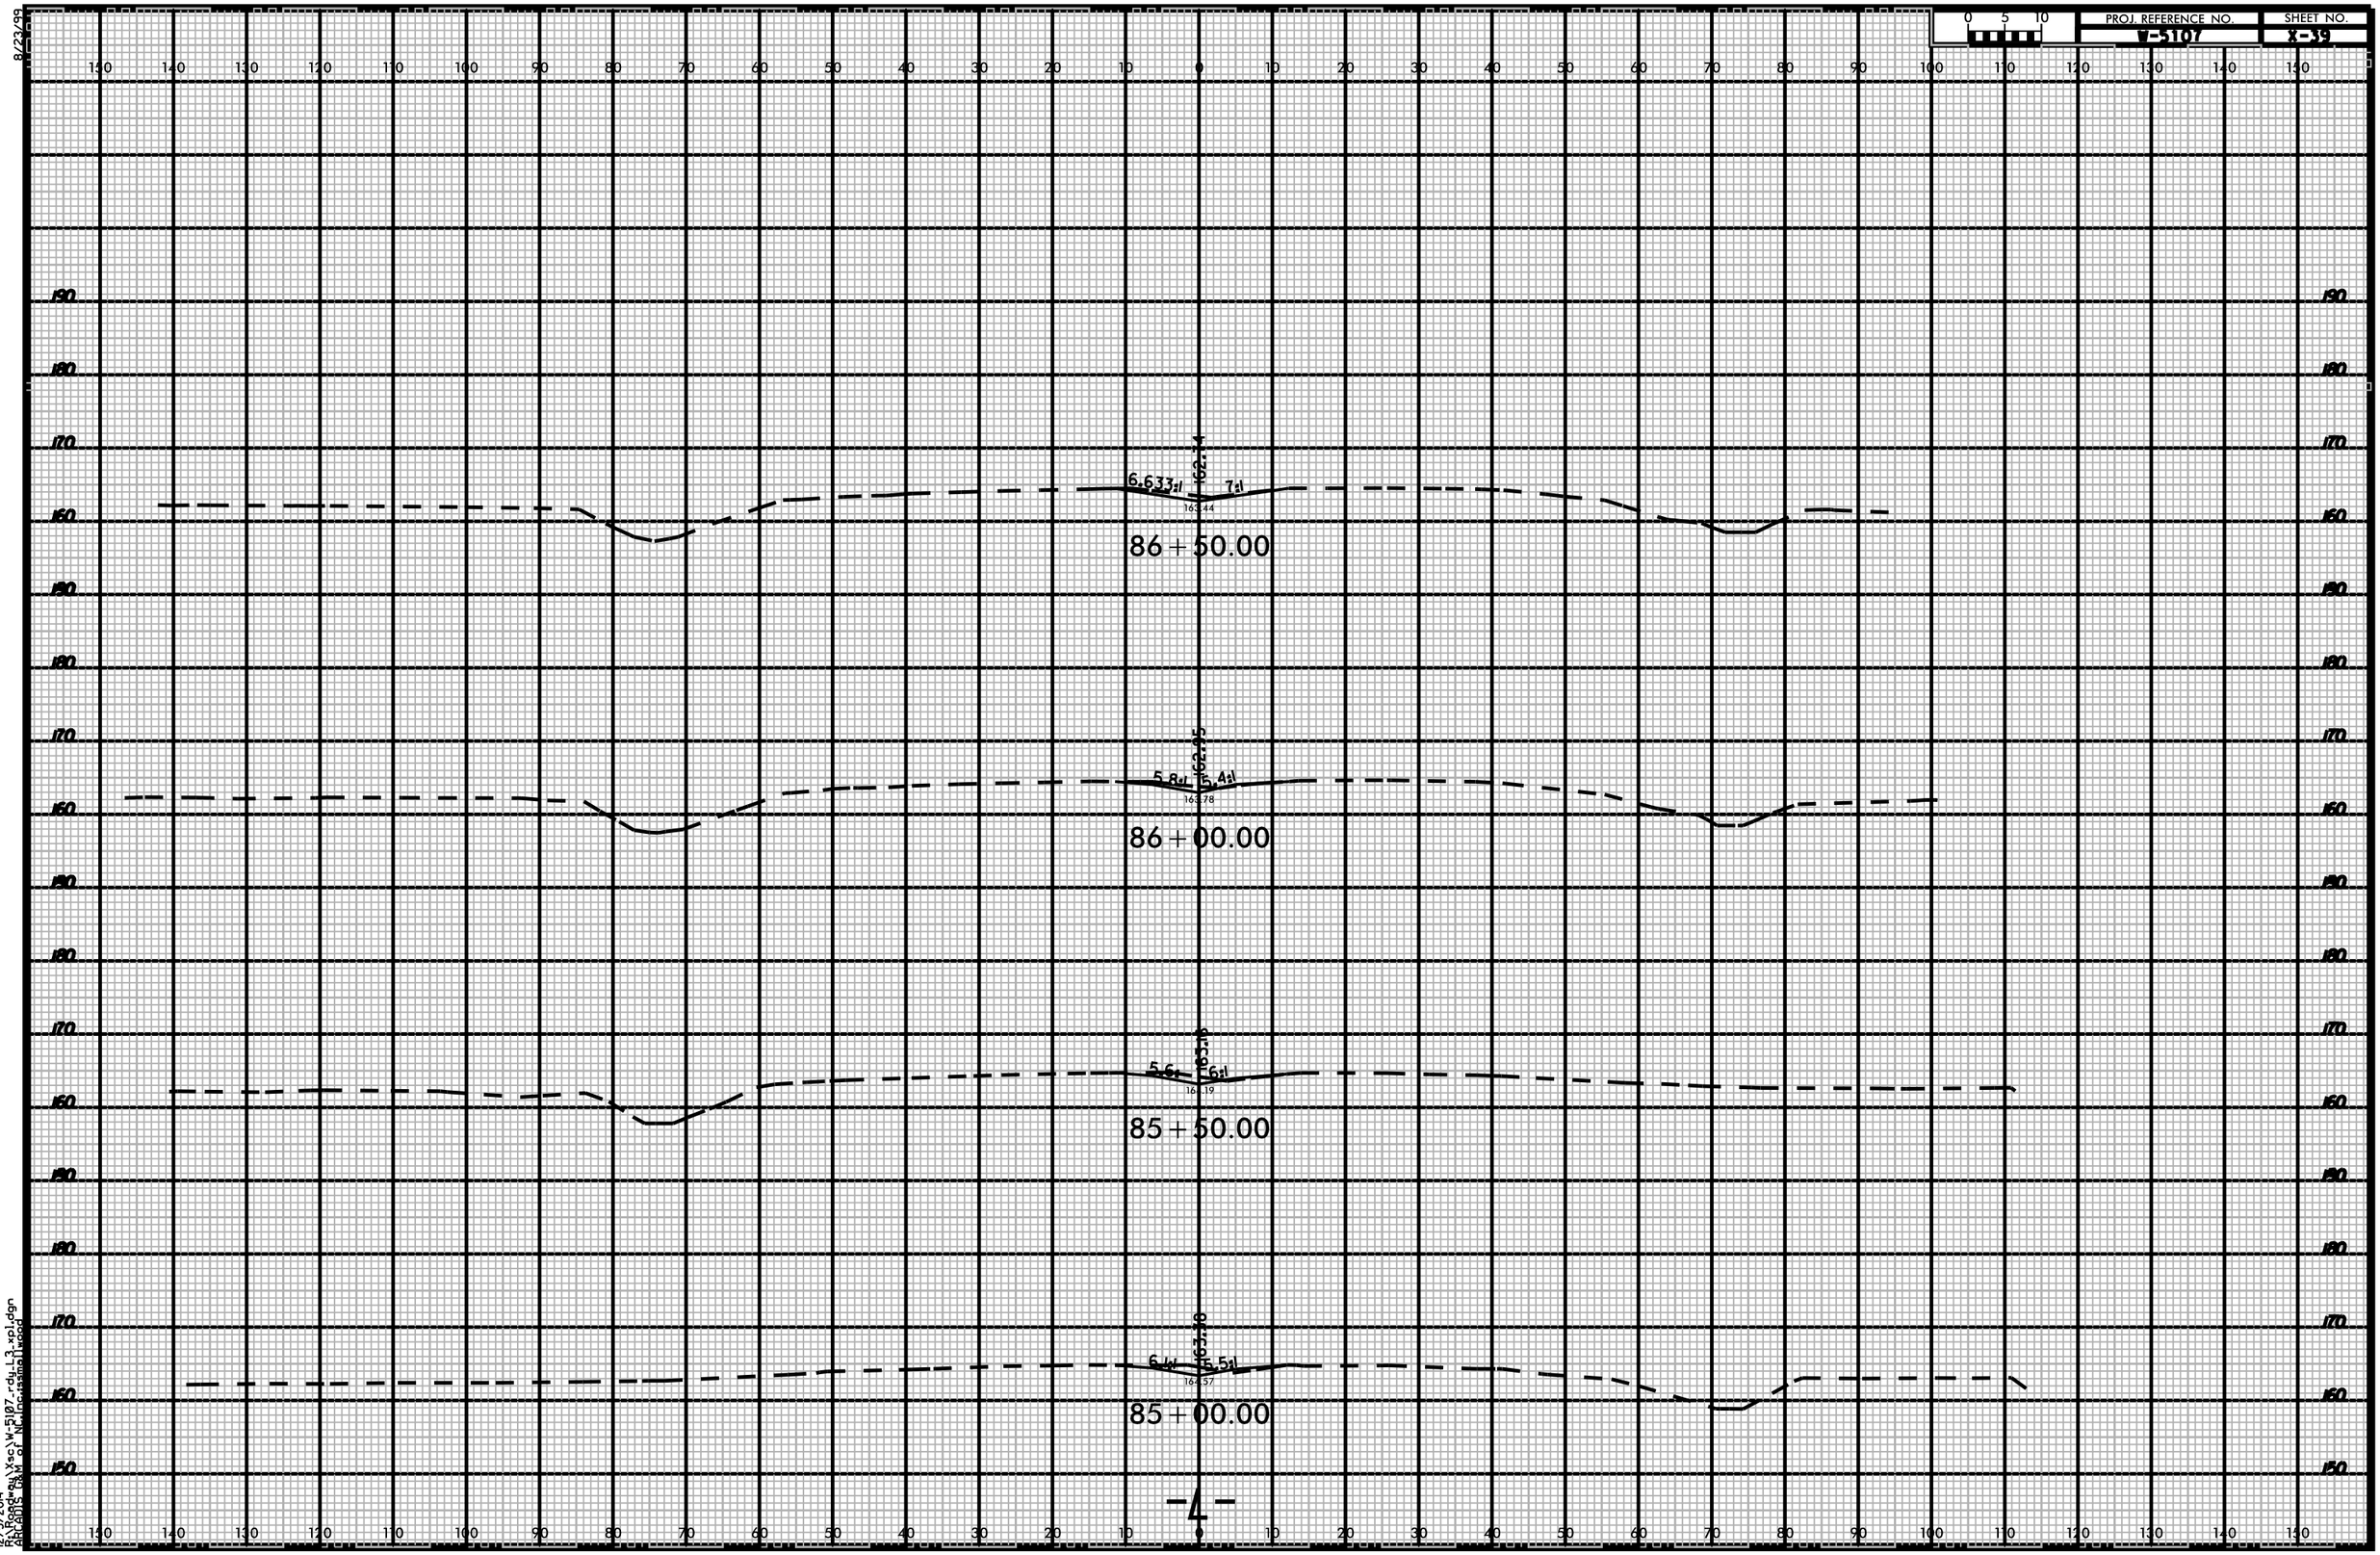

12/5/2014
R:\Roadway\Xsec\W-5107_rdy_L3_xpl.dgn
ARCADIS G&M of NC,Incrassmallwood