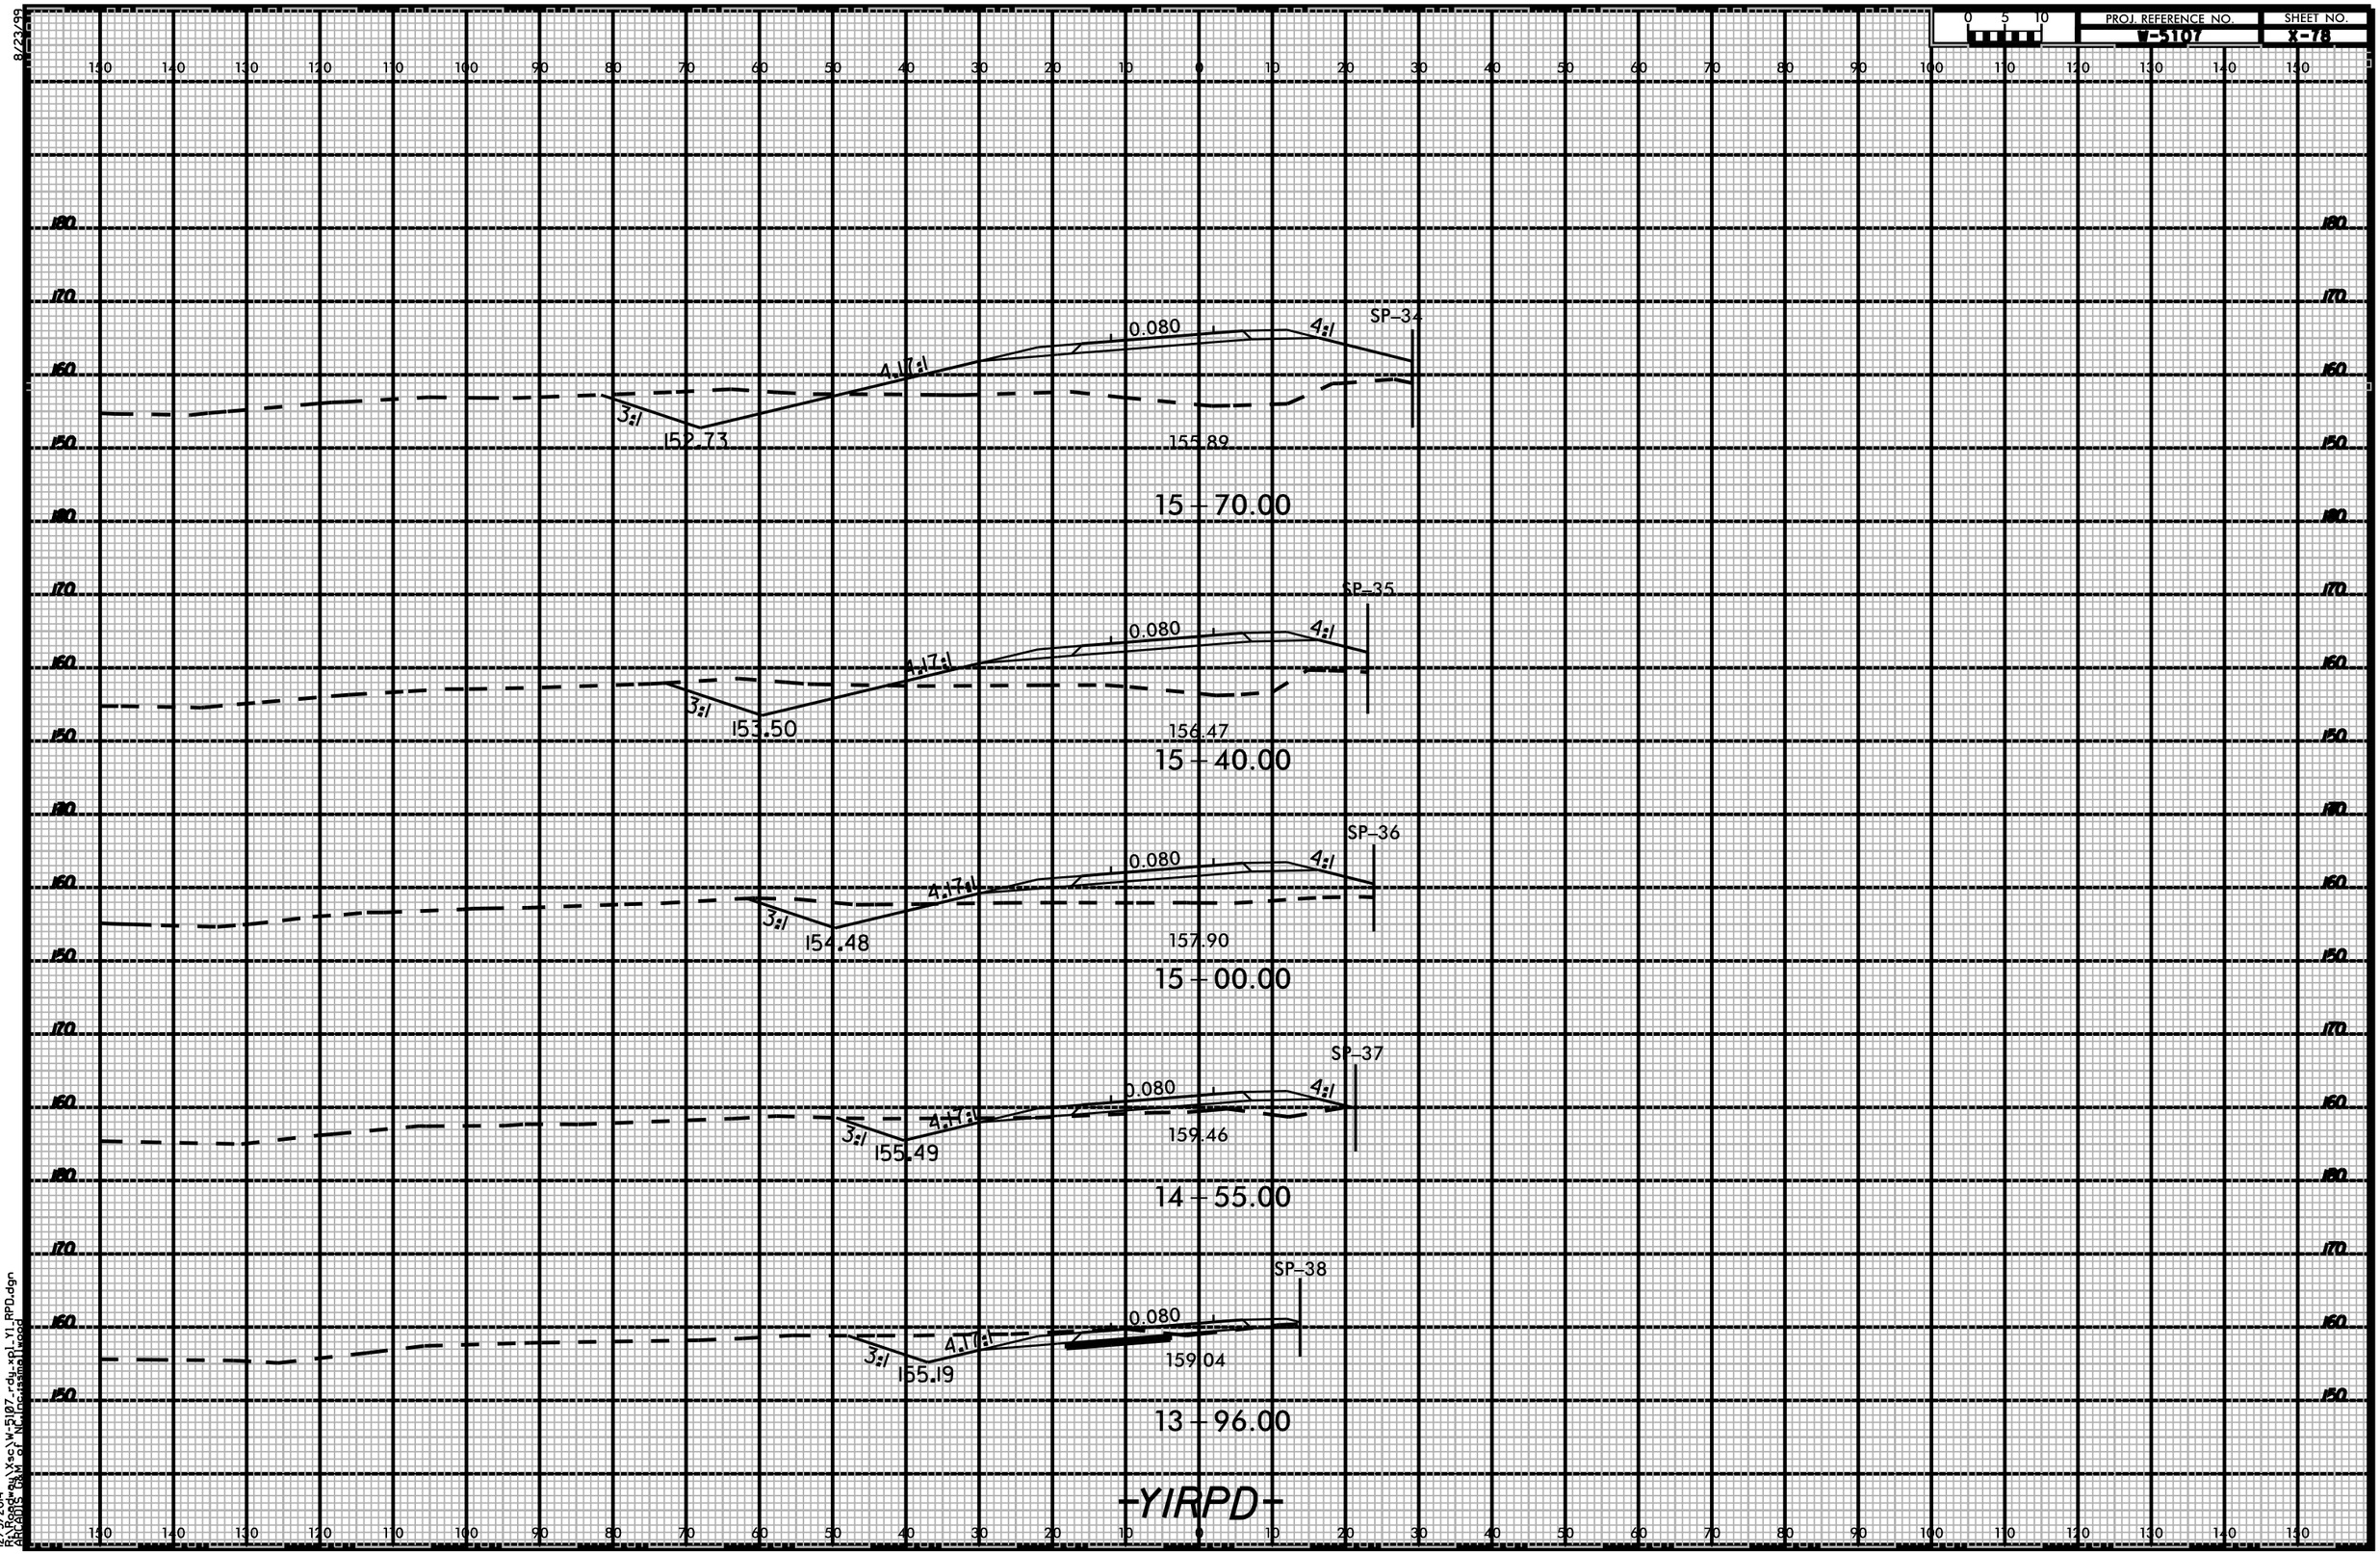
PROJ. REFERENCE NO.
V-5107
SHEET NO.
X-78
SP-34
0.080
4:1
4.17:1
3:1
152.73
155.89
15+70.00
SP-35
0.080
4:1
4.17:1
3:1
153.50
156.47
15+40.00
SP-36
0.080
4:1
4.17:1
3:1
154.48
157.90
15+00.00
SP-37
0.080
4:1
4.17:1
3:1
155.49
159.46
14+55.00
SP-38
0.080
4.17:1
3:1
155.19
159.04
13+96.00
-YIRPD-
8/23/99
12/5/2014
R:\Roadway\Xsc\W-5107-rdy-xpl-Y1_RPD.dgn
ARCADIS GKM of NC\jcrissman\jwood