8/23/99

PROJ. REFERENCE NO.	SHEET NO.
W-5107	X-103

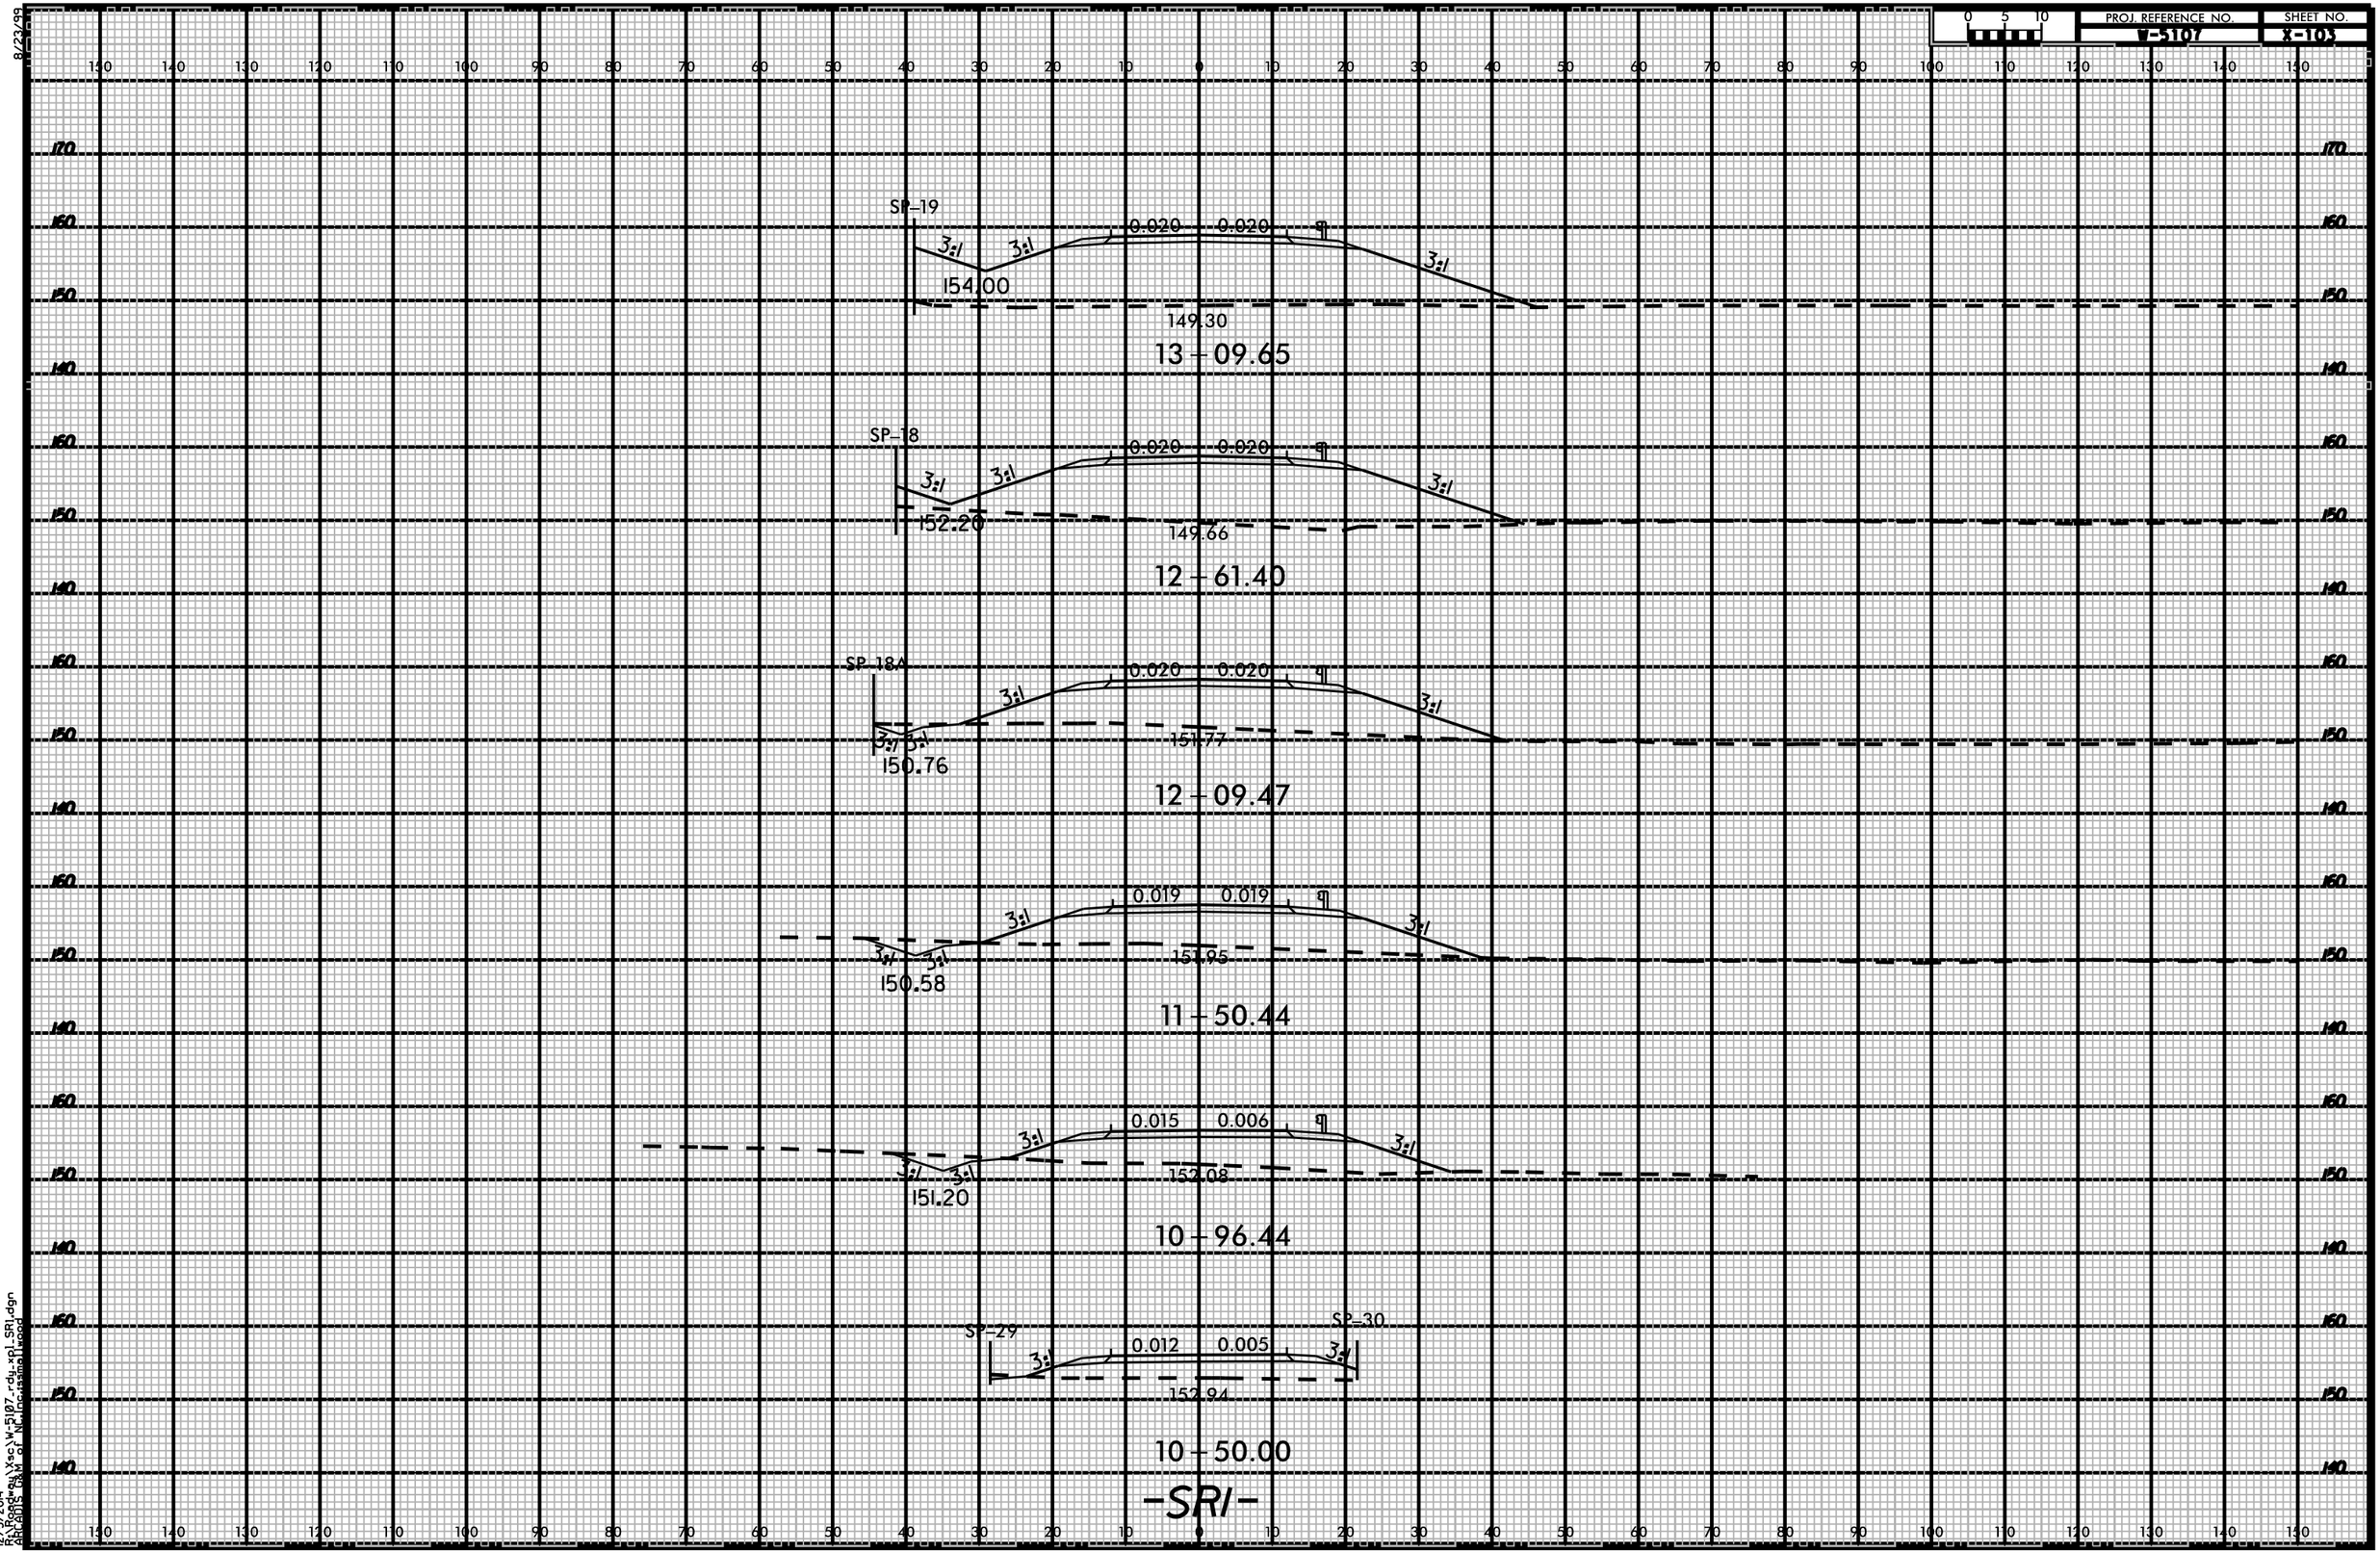

12/5/2014
R:\Roadway\Xsc\W-5107_rdy_xpl_SR1.dgn
ARCADIS [U.S. of NC,Inc.]smallwood