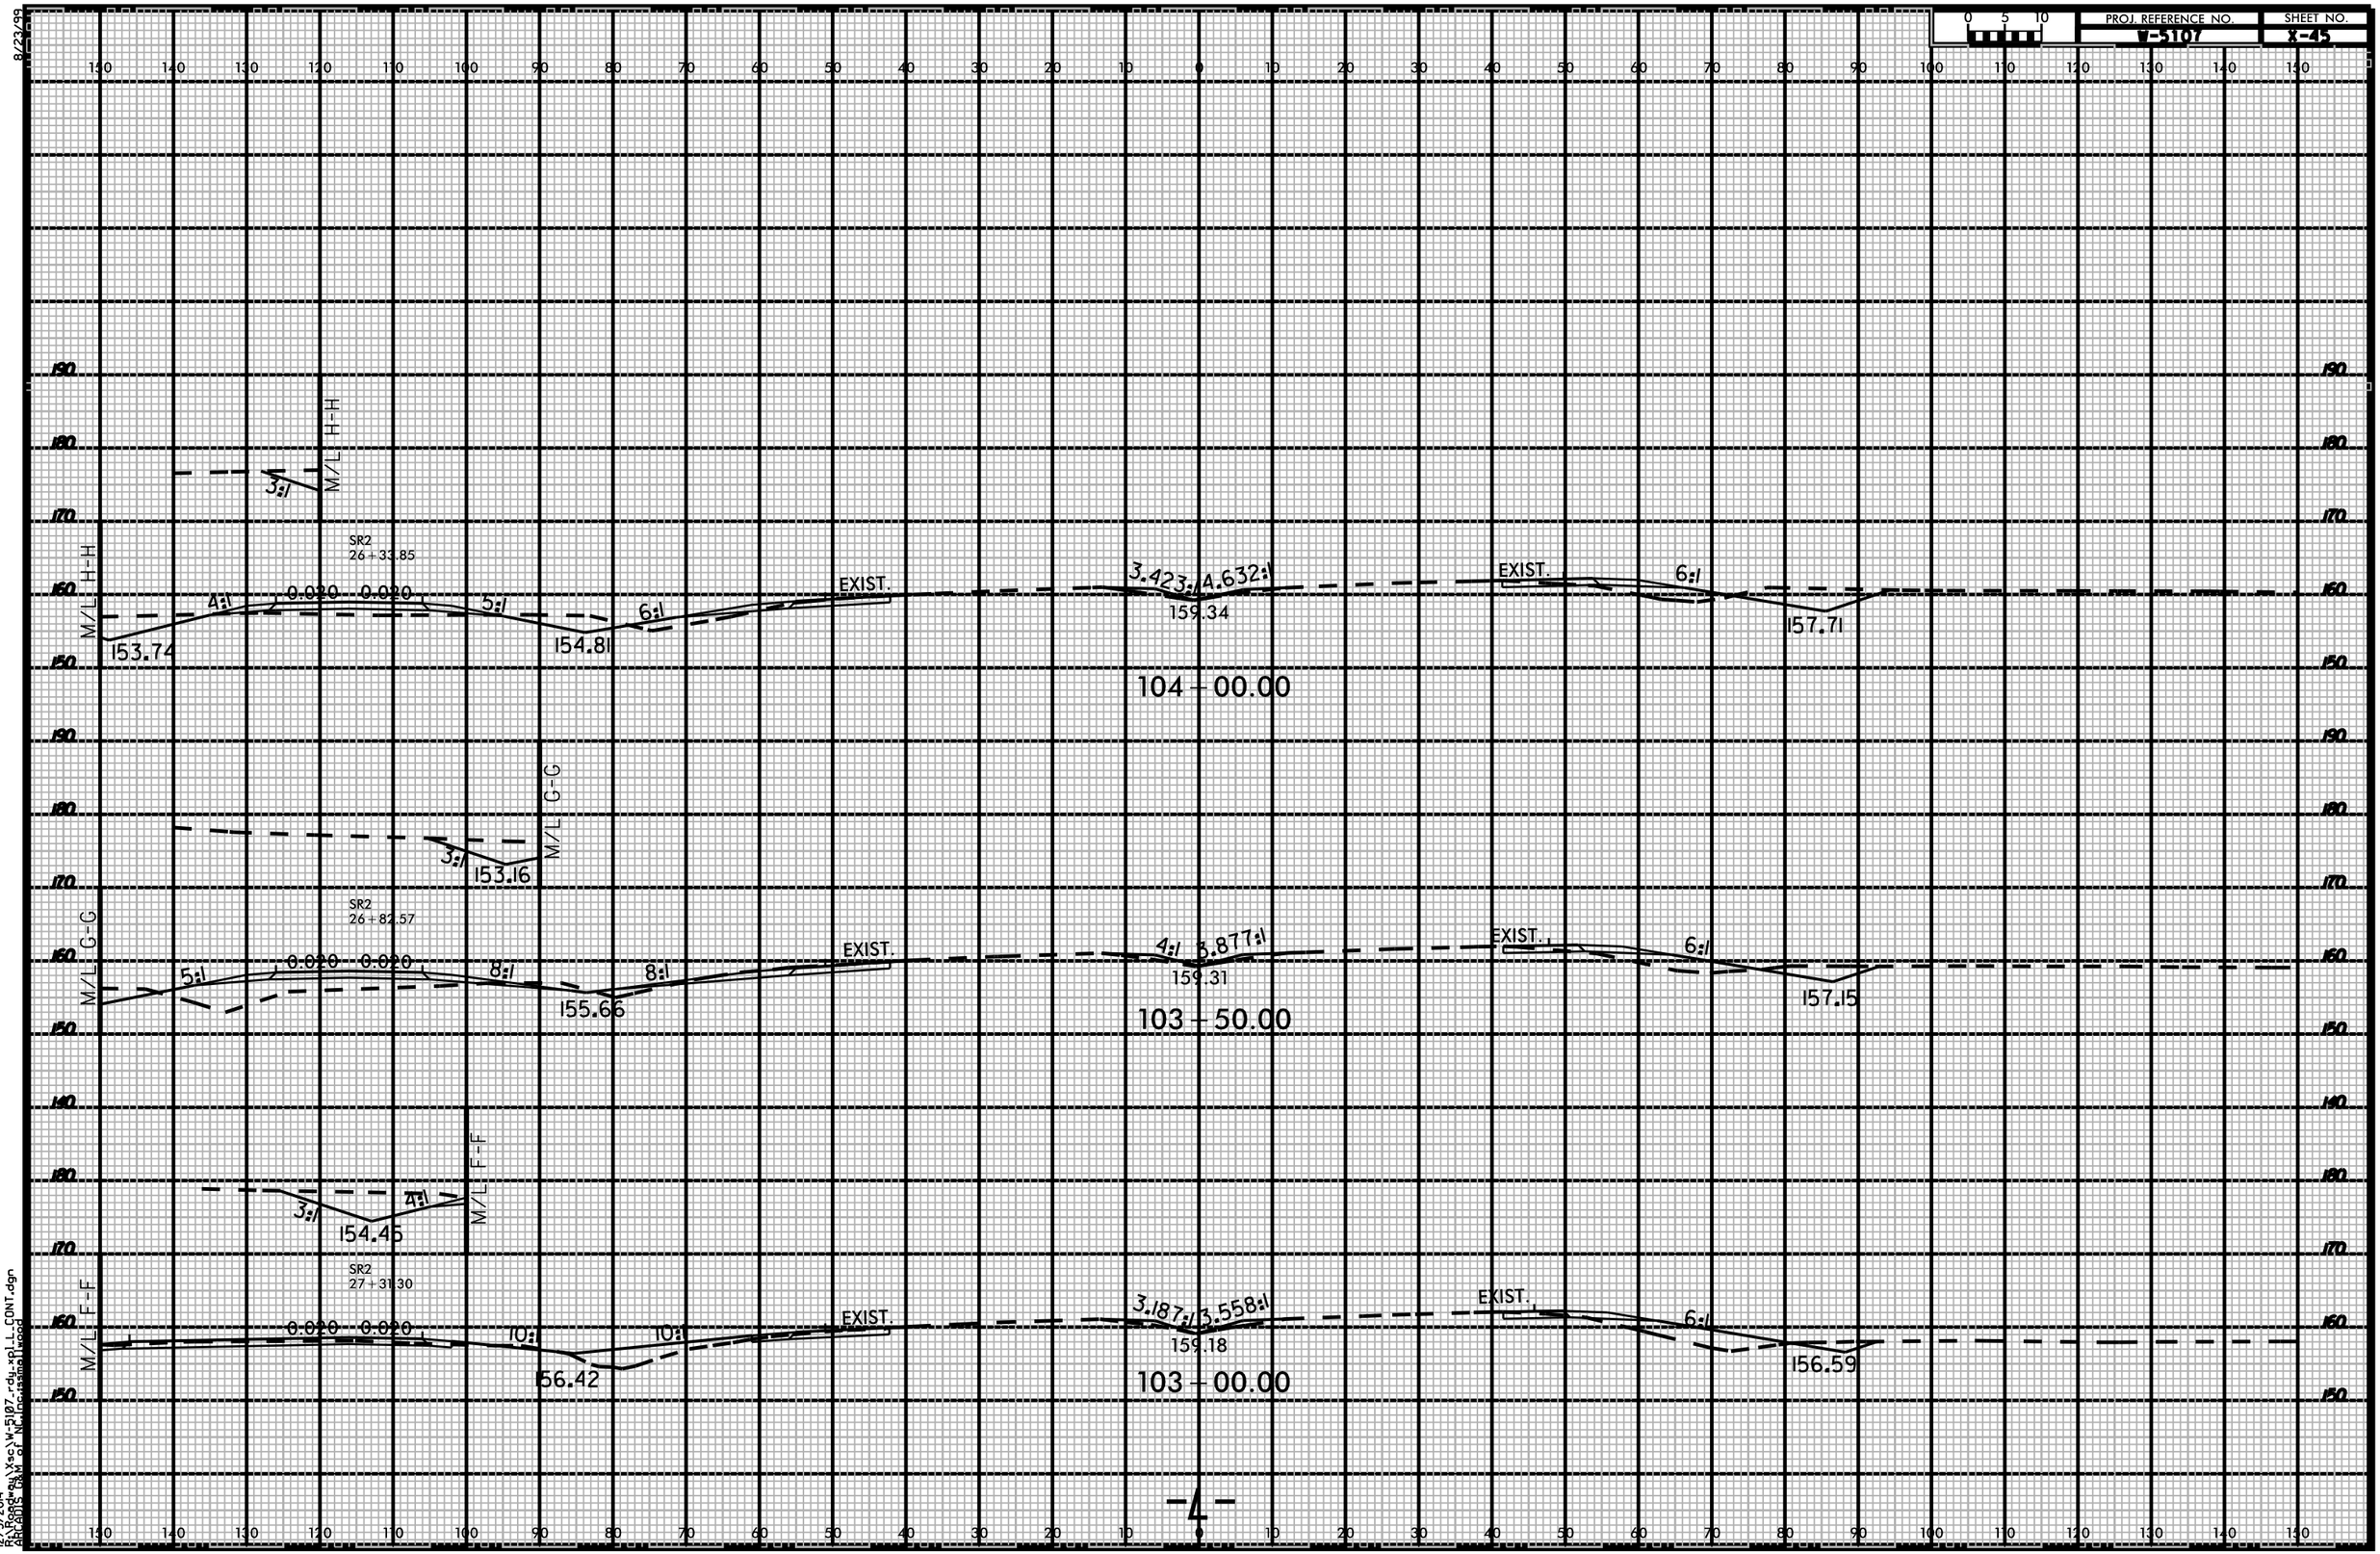
PROJ. REFERENCE NO.
W-5107
SHEET NO.
X-45
M/L H-H
3:1
SR2
26+33.85
0.020
0.020
4:1
5:1
6:1
153.74
154.81
EXIST.
3.423:1
4.632:1
159.34
104+00.00
157.71
M/L G-G
153.16
SR2
26+82.57
5:1
8:1
155.66
4:1
3.877:1
159.31
103+50.00
157.15
M/L F-F
154.46
SR2
27+31.30
10:1
156.42
3.187:1
3.558:1
159.18
103+00.00
156.59
-4-