8/23/99

PROJ. REFERENCE NO.	SHEET NO.
B-5107	X-9A

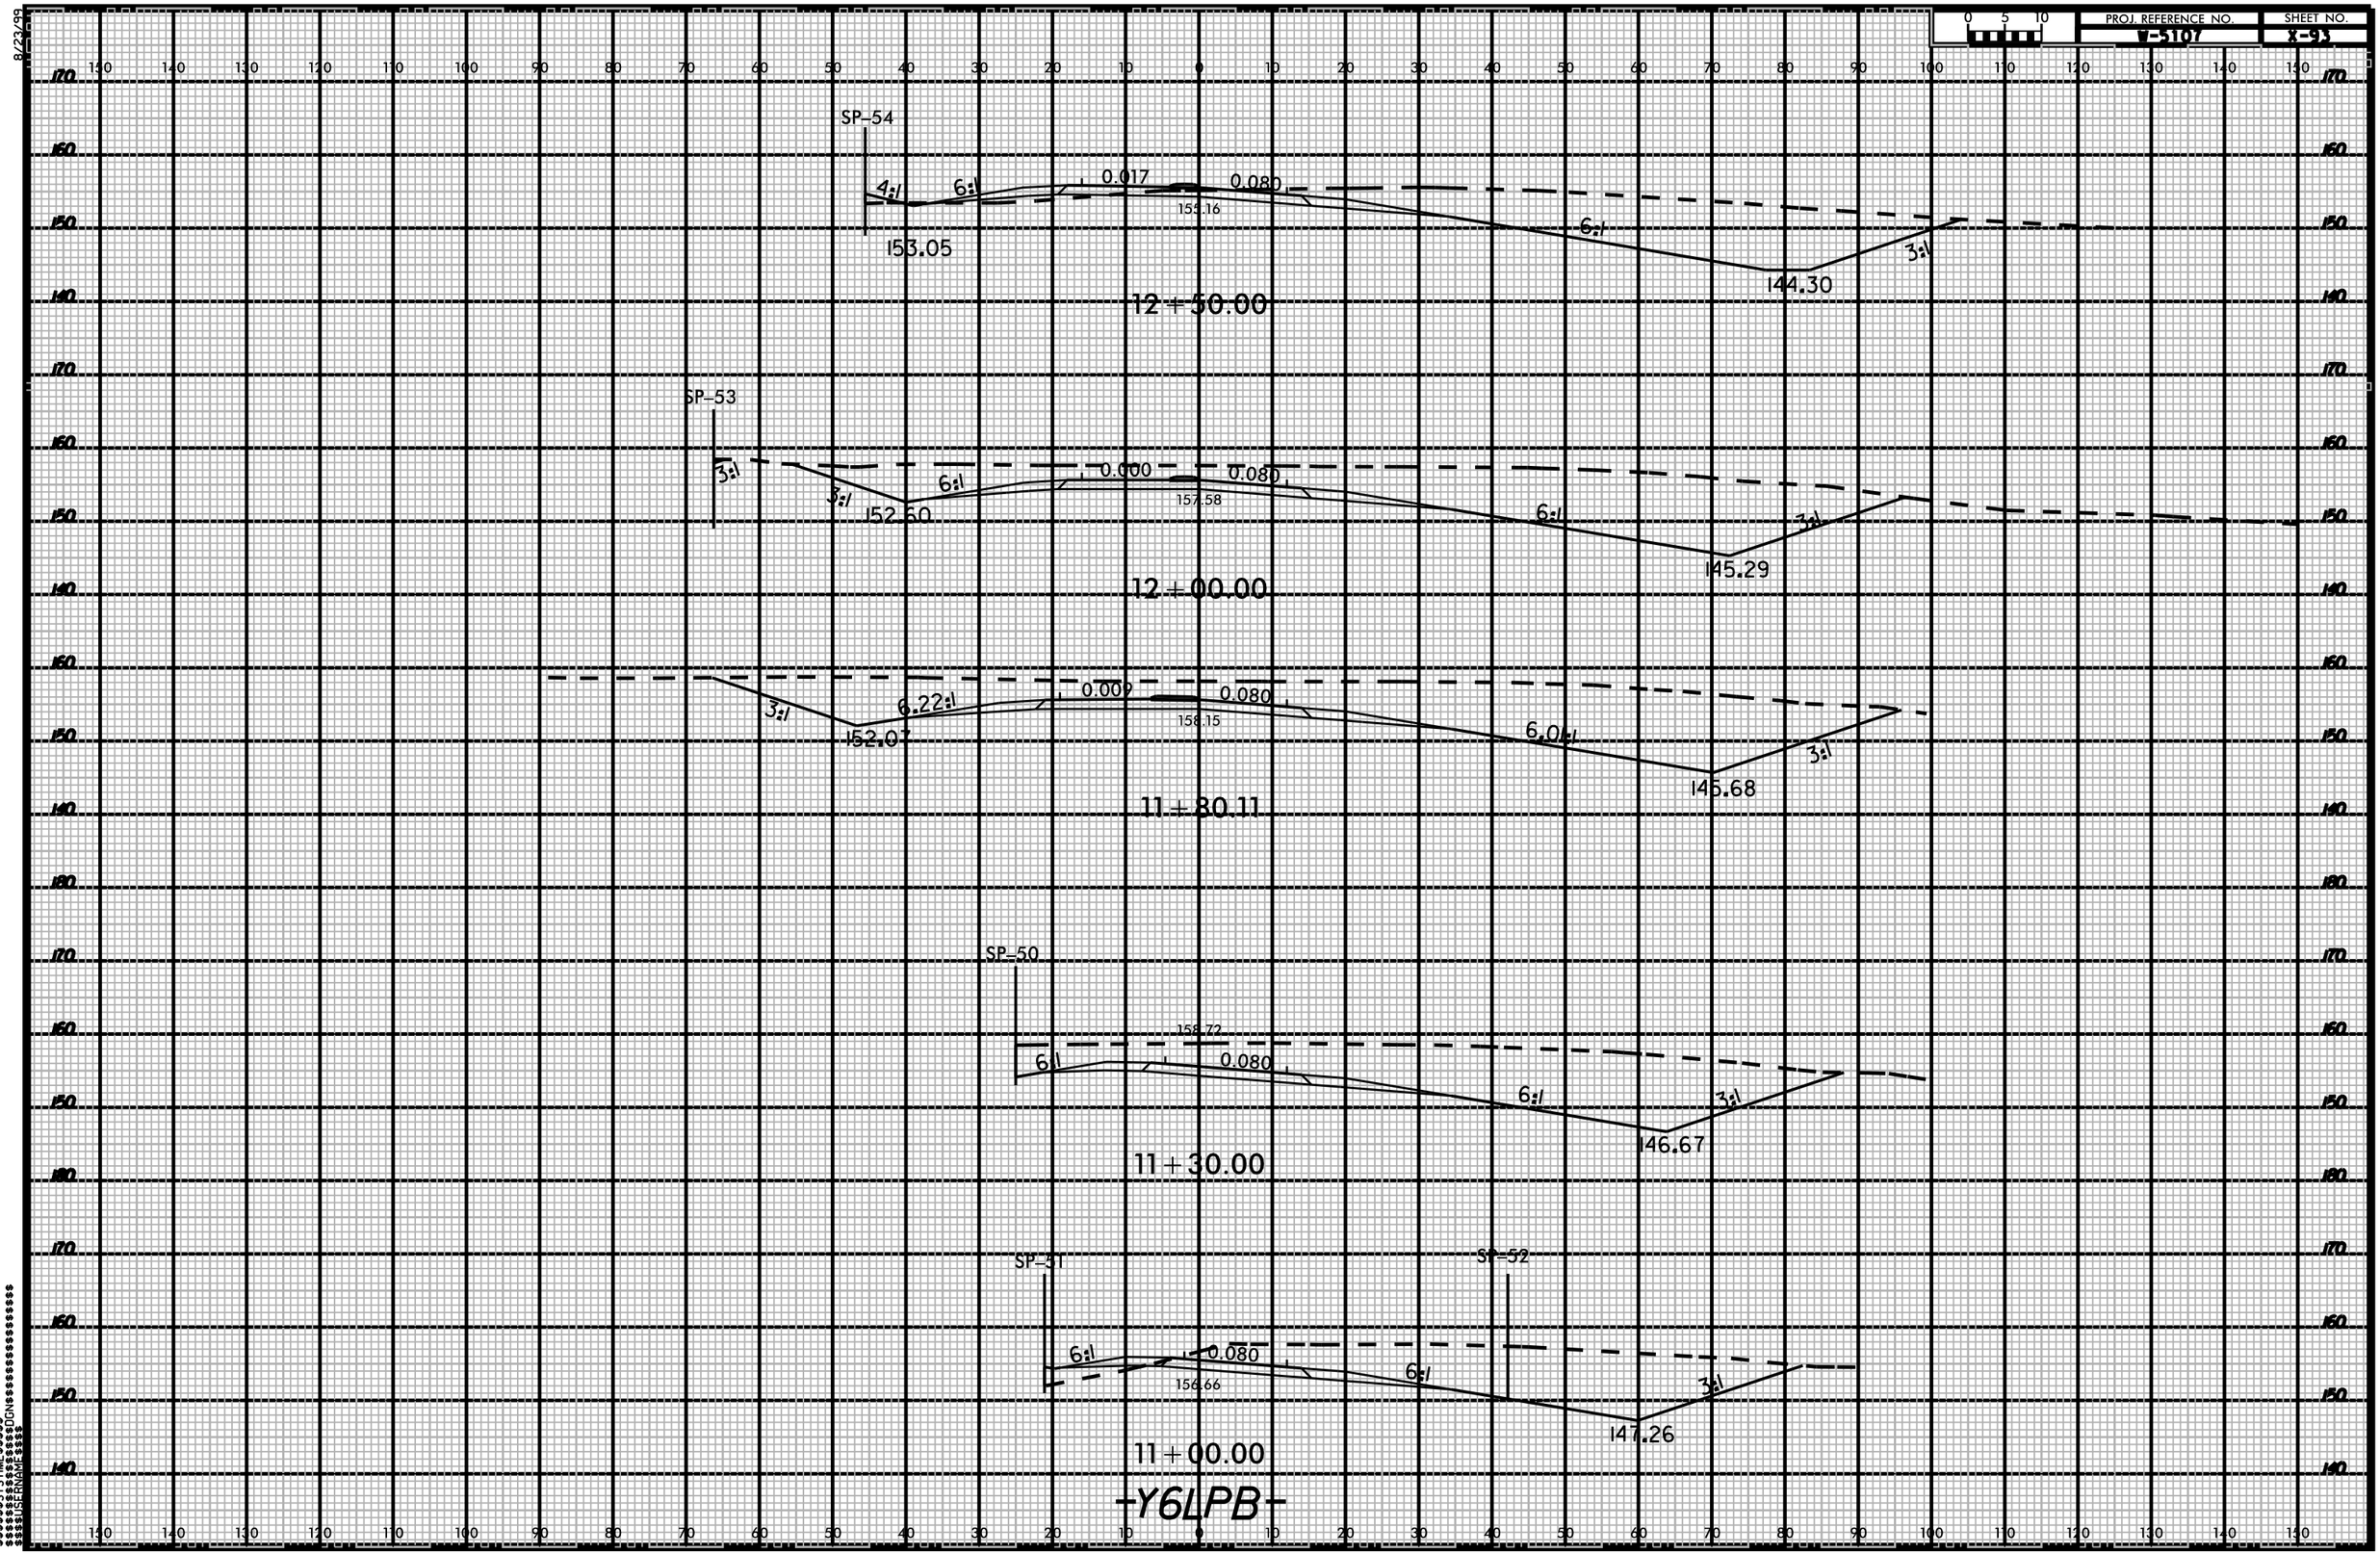

$$$$$$$$SYSTIME$$$$$$
$$$$$$$$$$$$$$$$$$DGN$$$$$$$$$$$$$$$$$$$$
$$$$$USERNAME$$$$