8/23/99

PROJ. REFERENCE NO.	SHEET NO.
W-5107	X-85

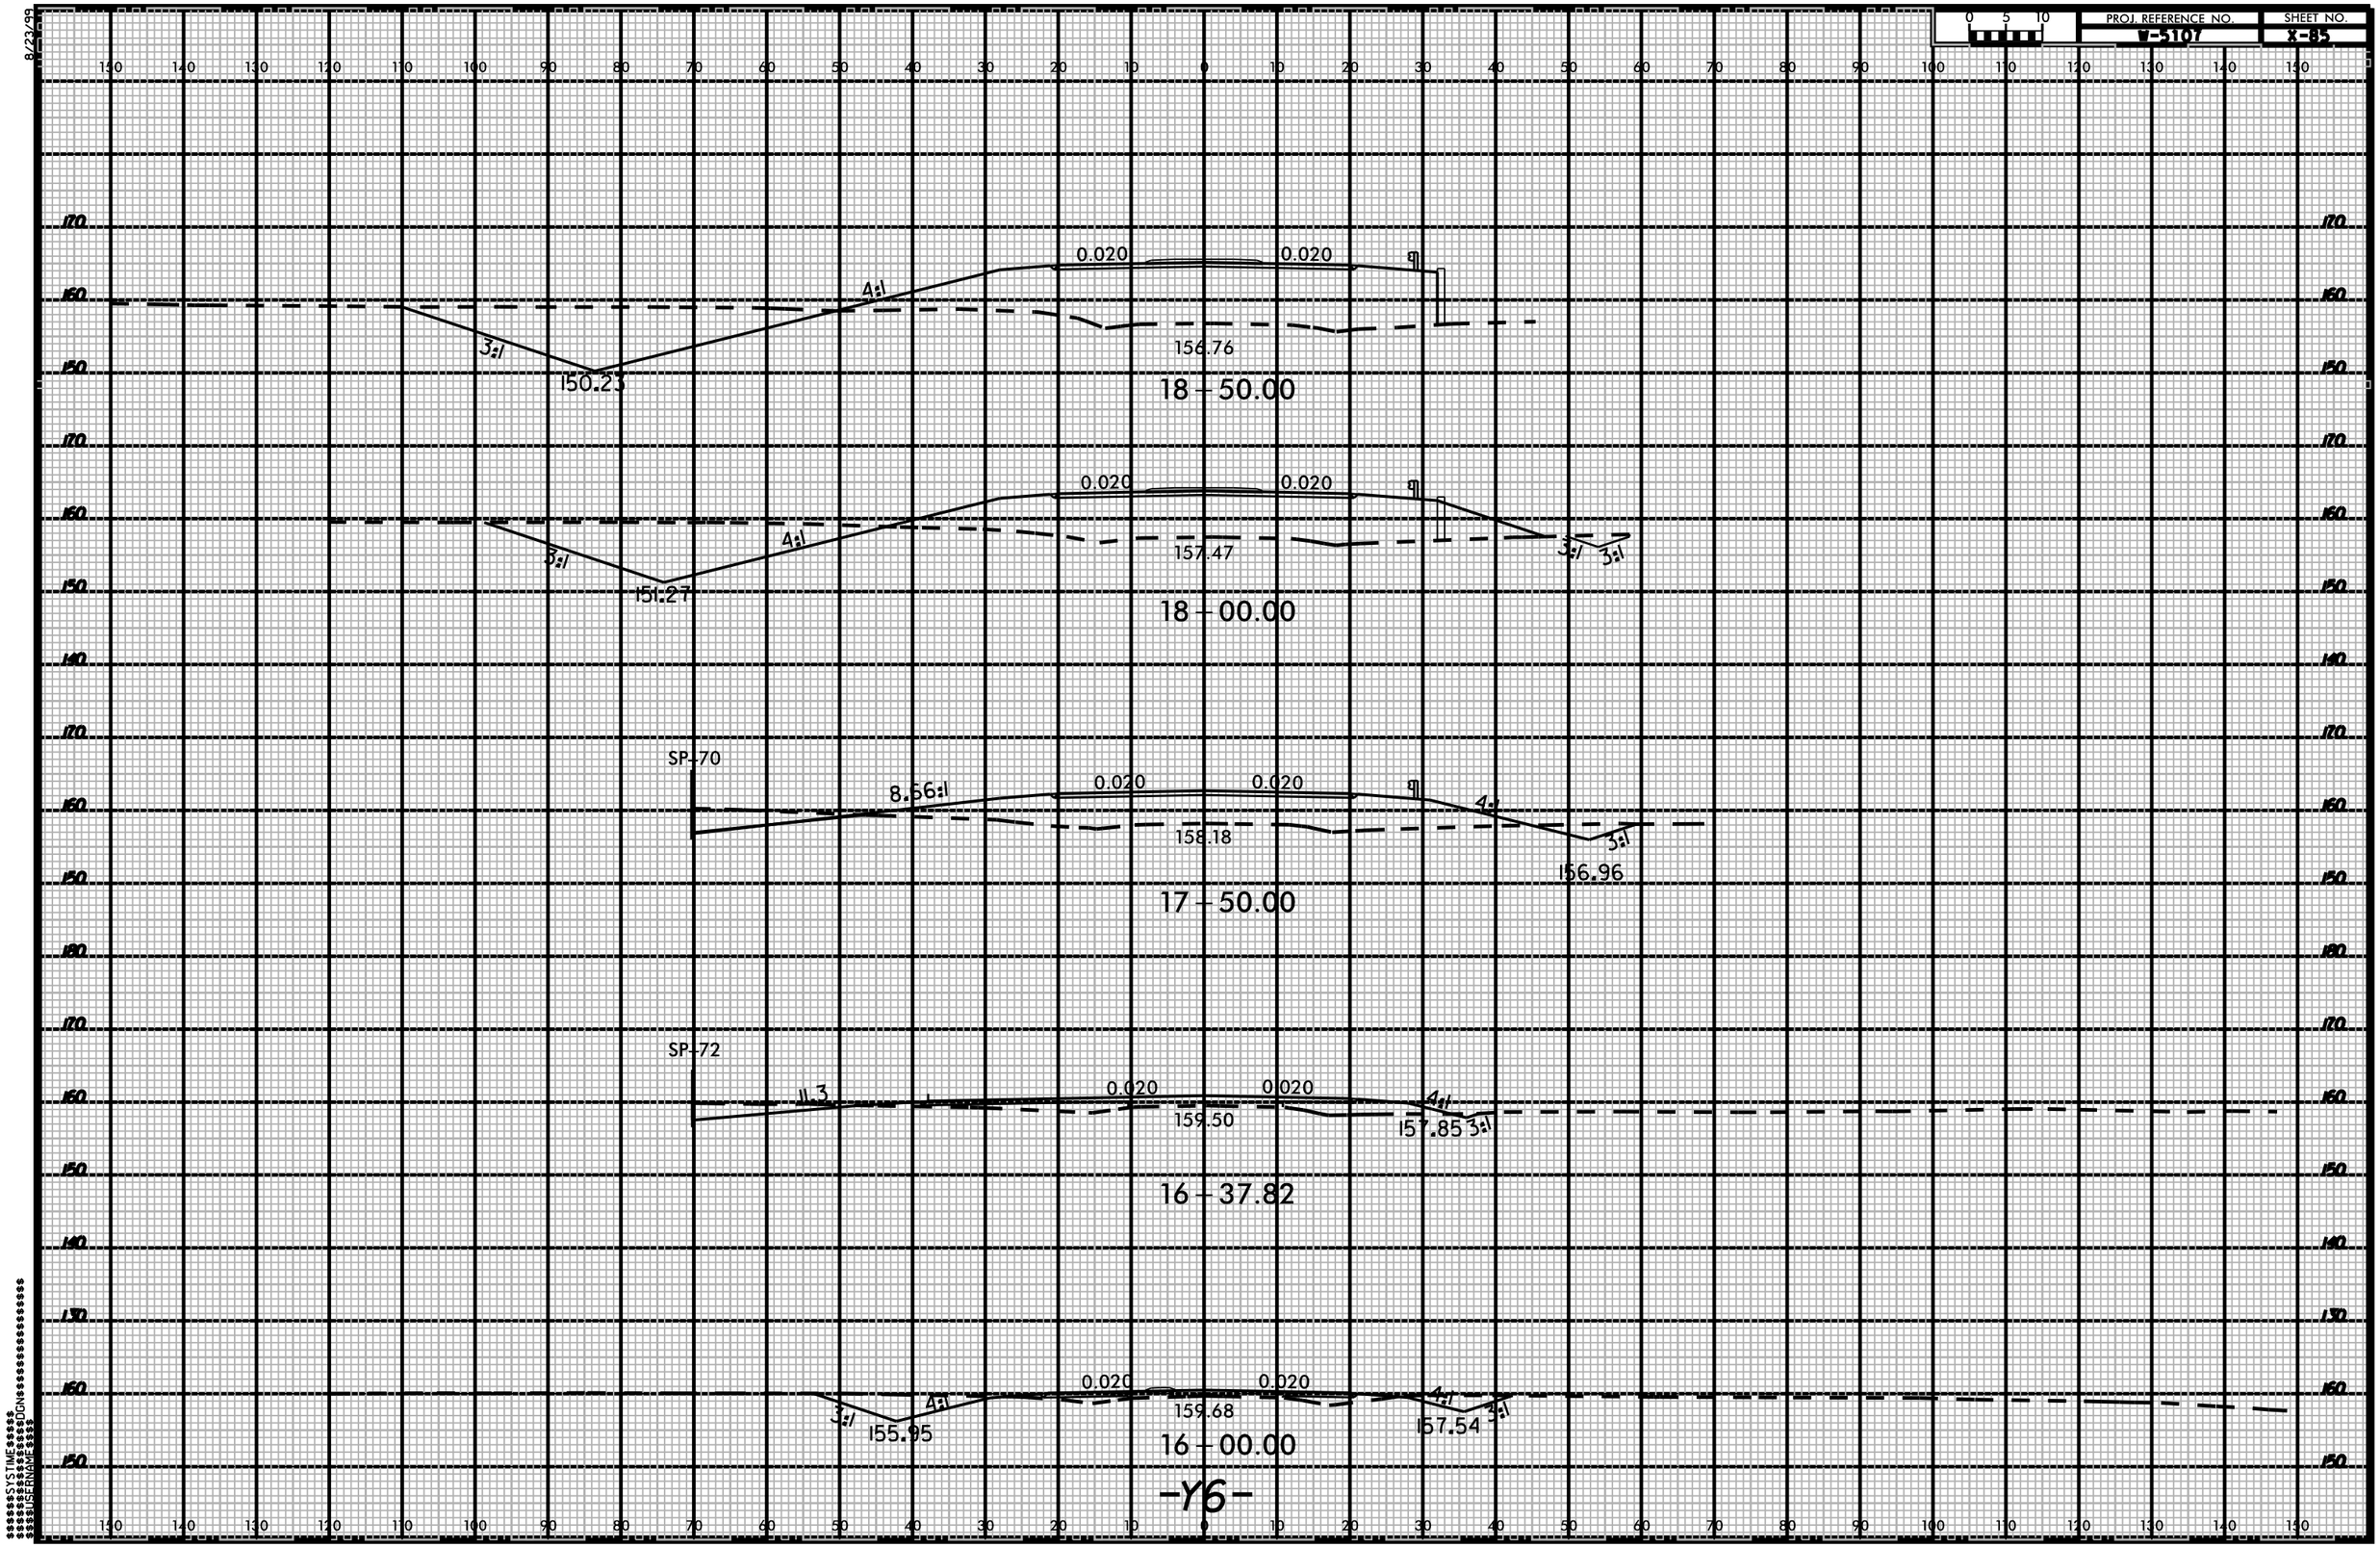

$$$$$$SYSTIME$$$$$
$$$$$$SYSLAYOUT$$$$$
$$$$$$DGN$$$$$$$$$$$$$$$$$$$$$
$$$$$USERNAME$$$$$