8/23/99

PROJ. REFERENCE NO.	SHEET NO.
W-5107	X-40

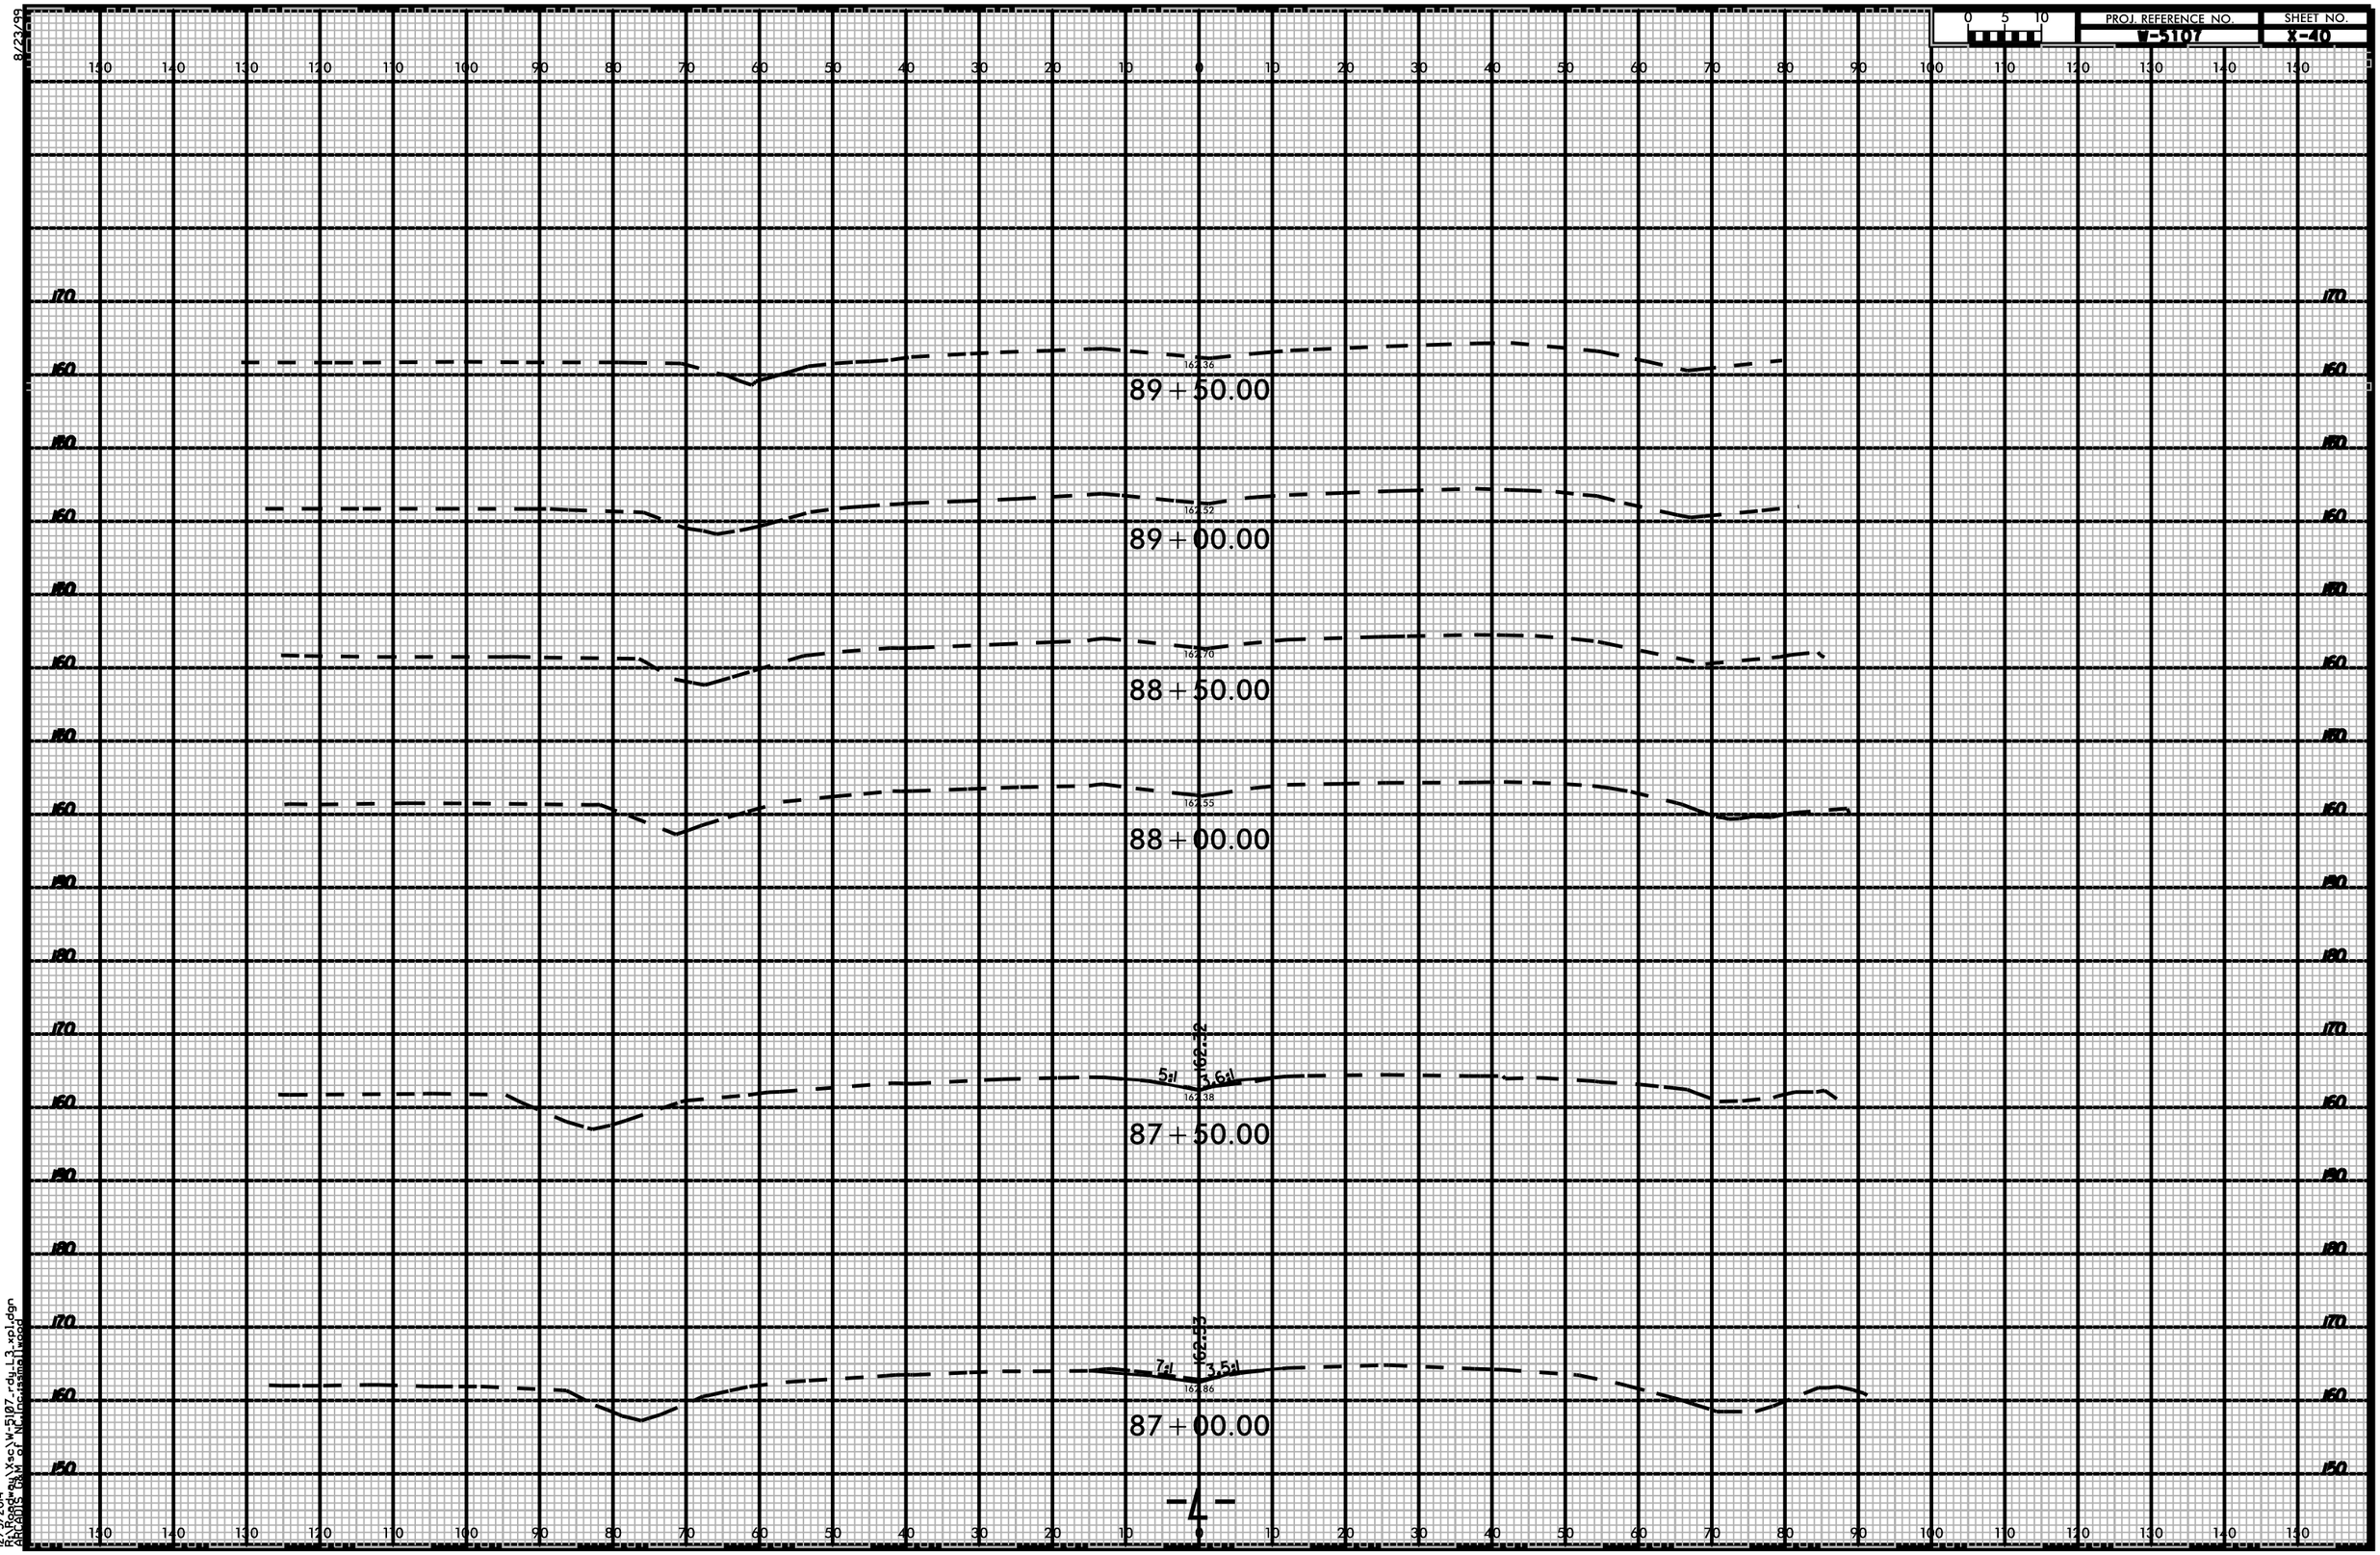

12/5/2014
R:\Road\wu\Xsec\W-5107-rdy-L3-xpl.dgn
ARCADIS G&M of NC,Incrissmallwood