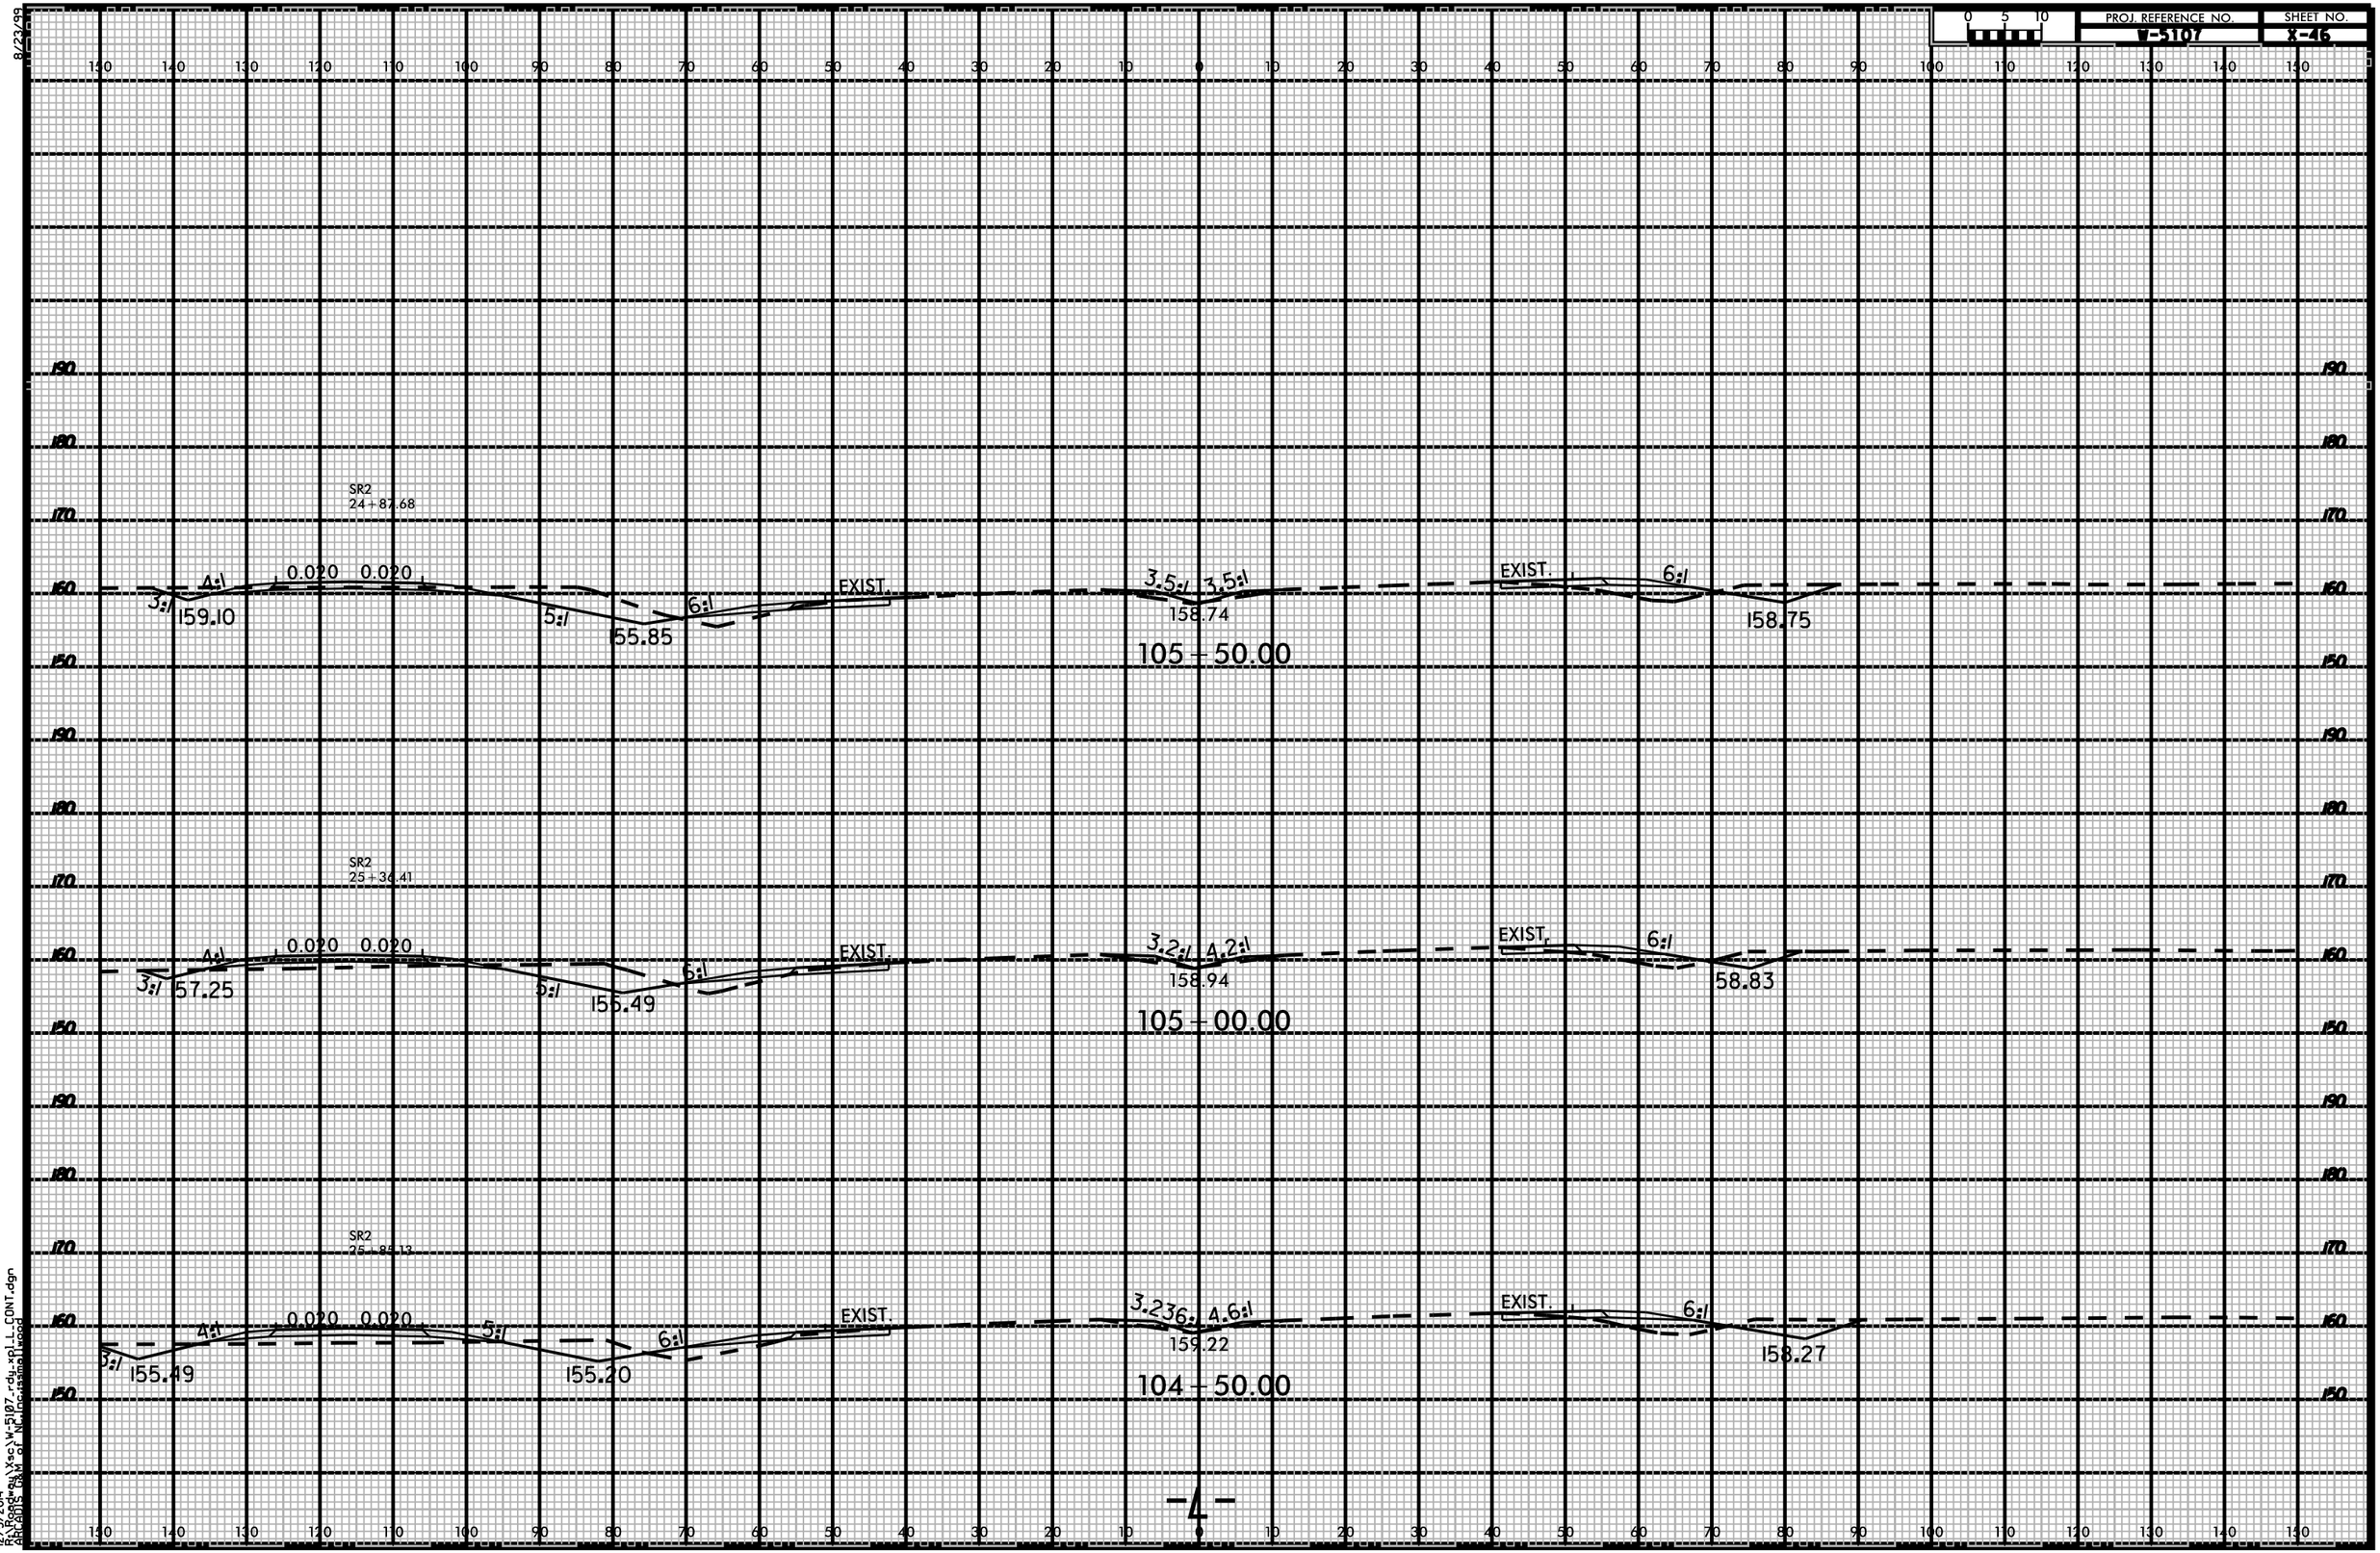
PROJ. REFERENCE NO.
B-5107
SHEET NO.
X-16
SR2
24+87.68
3:1
4:1
0.020
0.020
159.10
5:1
55.85
6:1
EXIST.
3.5:1
3.5:1
158.74
105+50.00
EXIST.
6:1
158.75
SR2
25+36.41
3:1
4:1
0.020
0.020
57.25
5:1
155.49
6:1
EXIST.
3.2:1
4.2:1
158.94
105+00.00
EXIST.
6:1
58.83
SR2
25+85.13
5:1
4:1
0.020
0.020
155.49
5:1
155.20
6:1
EXIST.
3.236
4.6:1
159.22
104+50.00
EXIST.
6:1
158.27
-4-
8/23/99
12/5/2014
R:\Roadway\Sec\W-5107-rdy-xpl_CONT.dgn
BRIDGE DIS (BKM of NC Inc.)smallwood