8/23/99

PROJ. REFERENCE NO.	SHEET NO.
W-3107	X-86

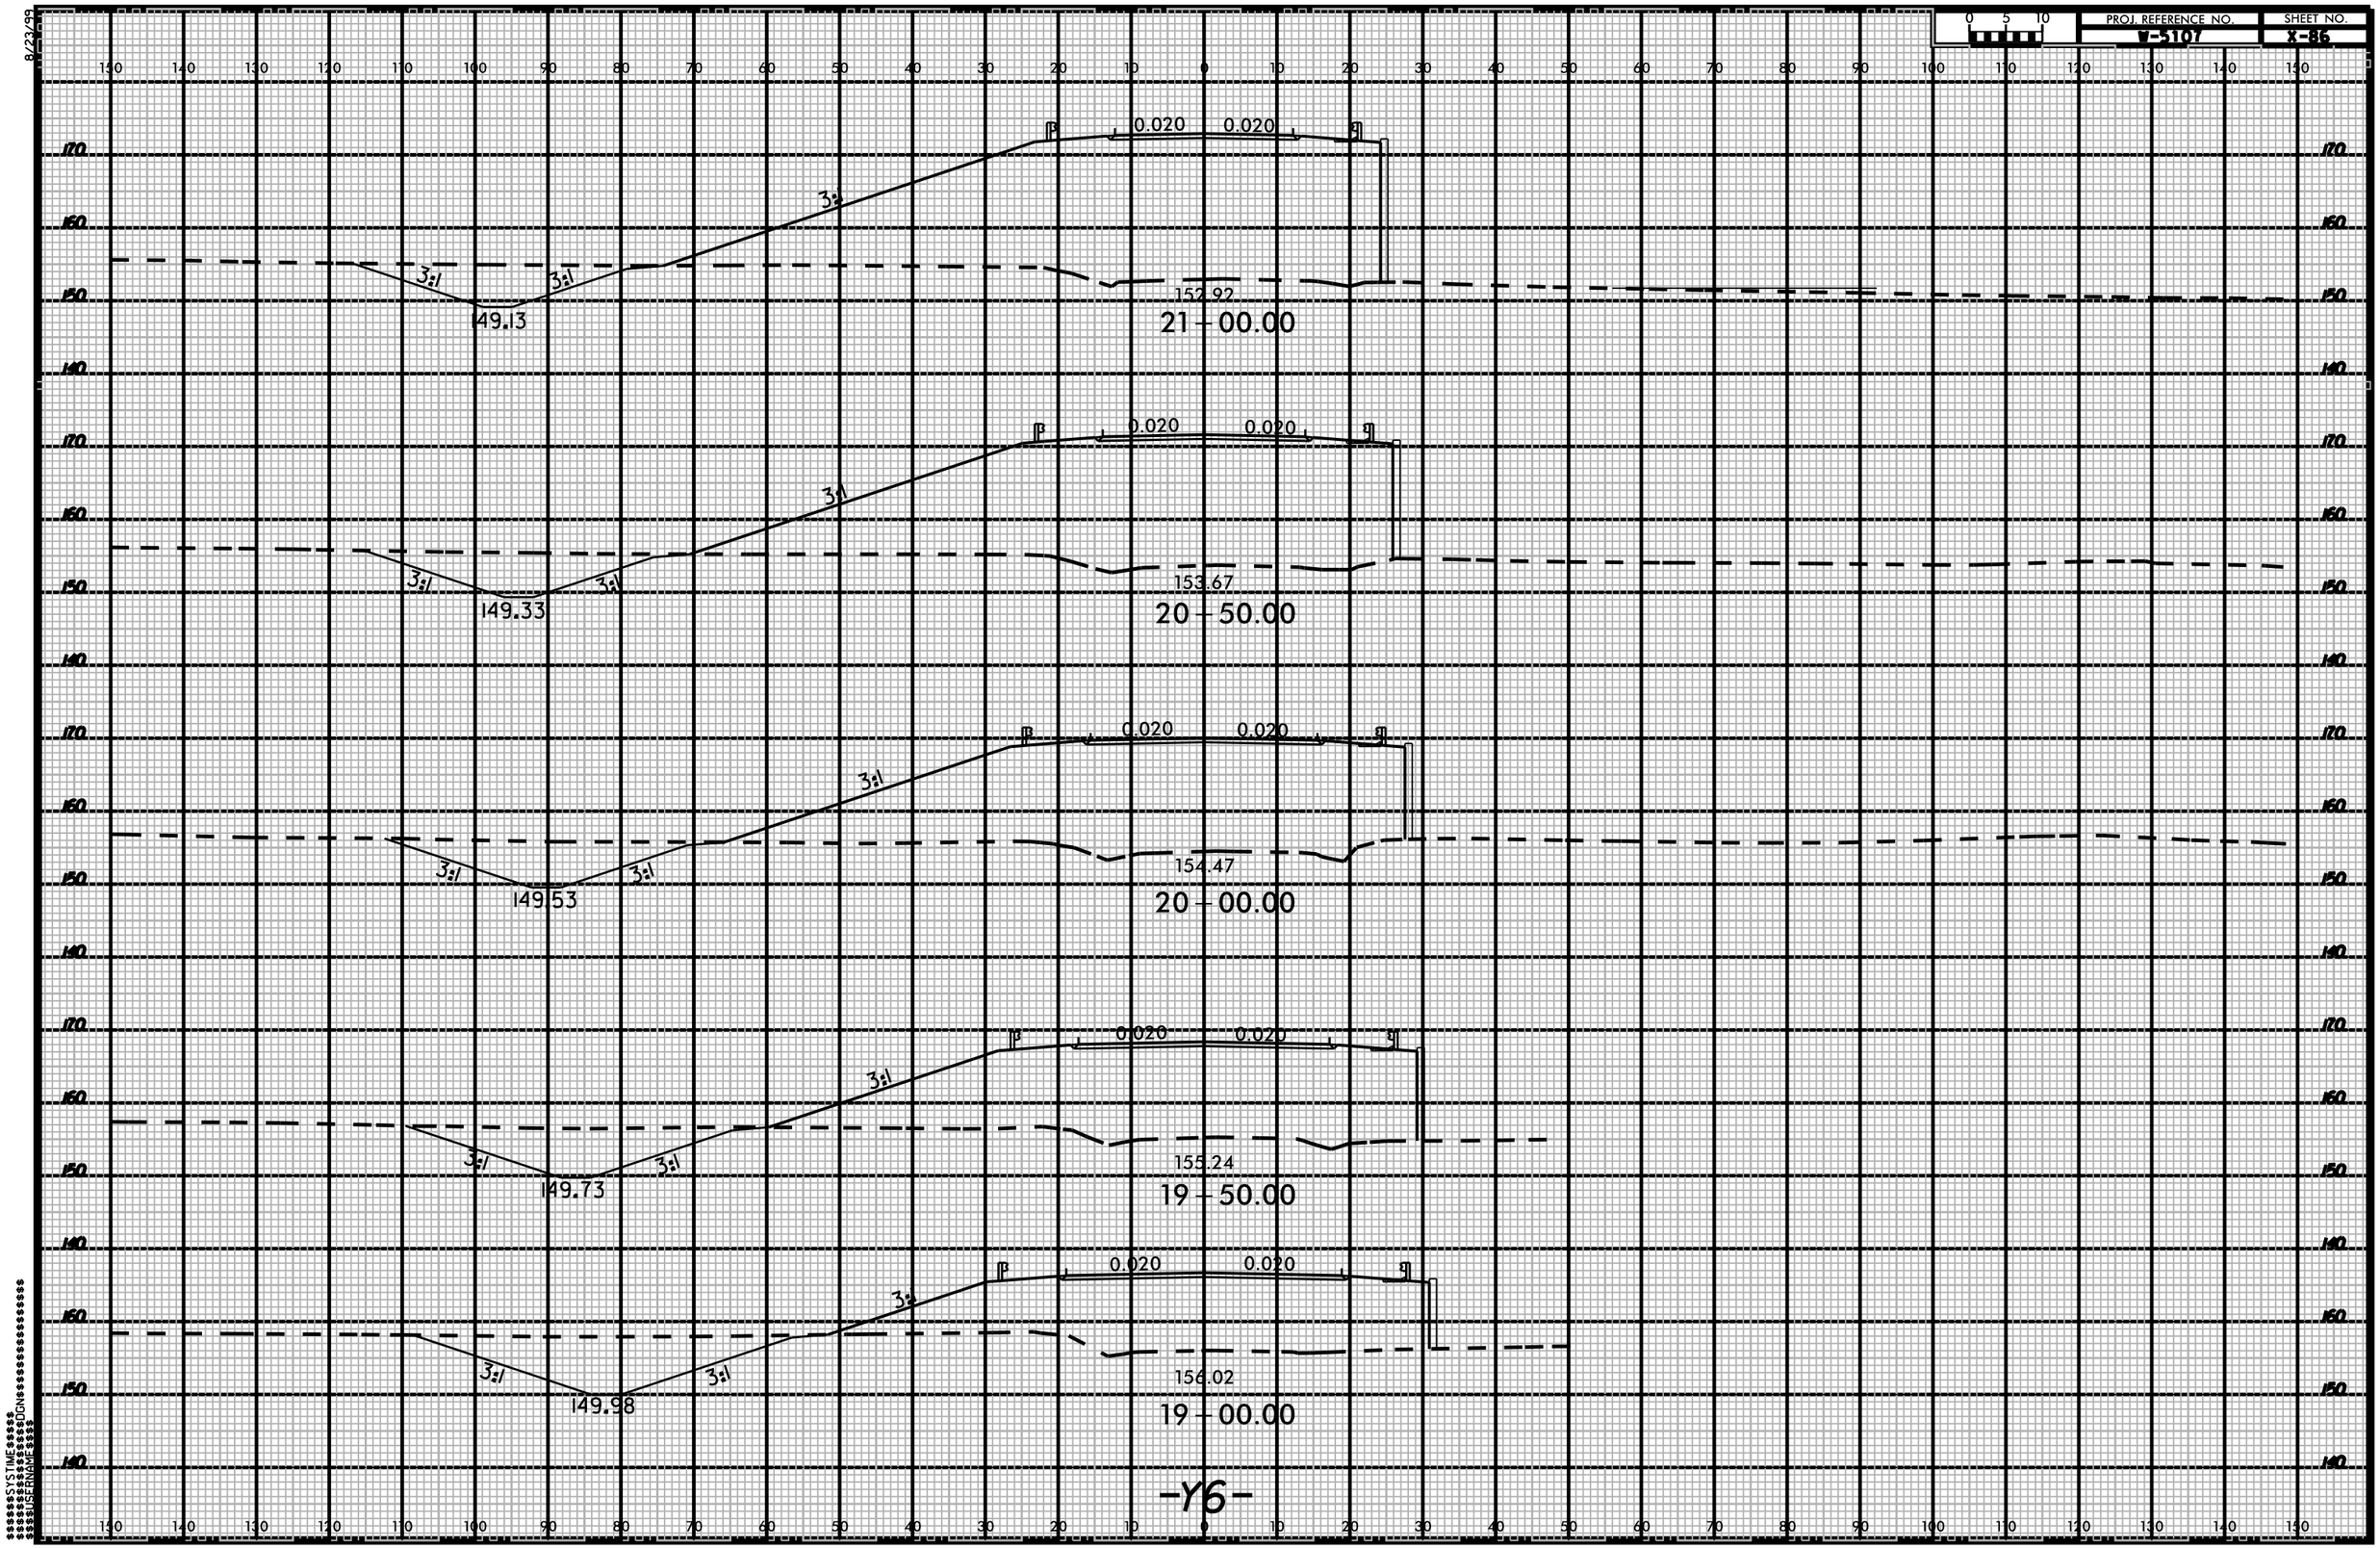

$$$$$$$$CSTIME$$$$$
$$$$$$$$$$$$DGN$$$$$$$$$$$$$$$$$$
$$$$USERNAME$$$$