8/23/99

PROJ. REFERENCE NO.	SHEET NO.
B-5107	X-4

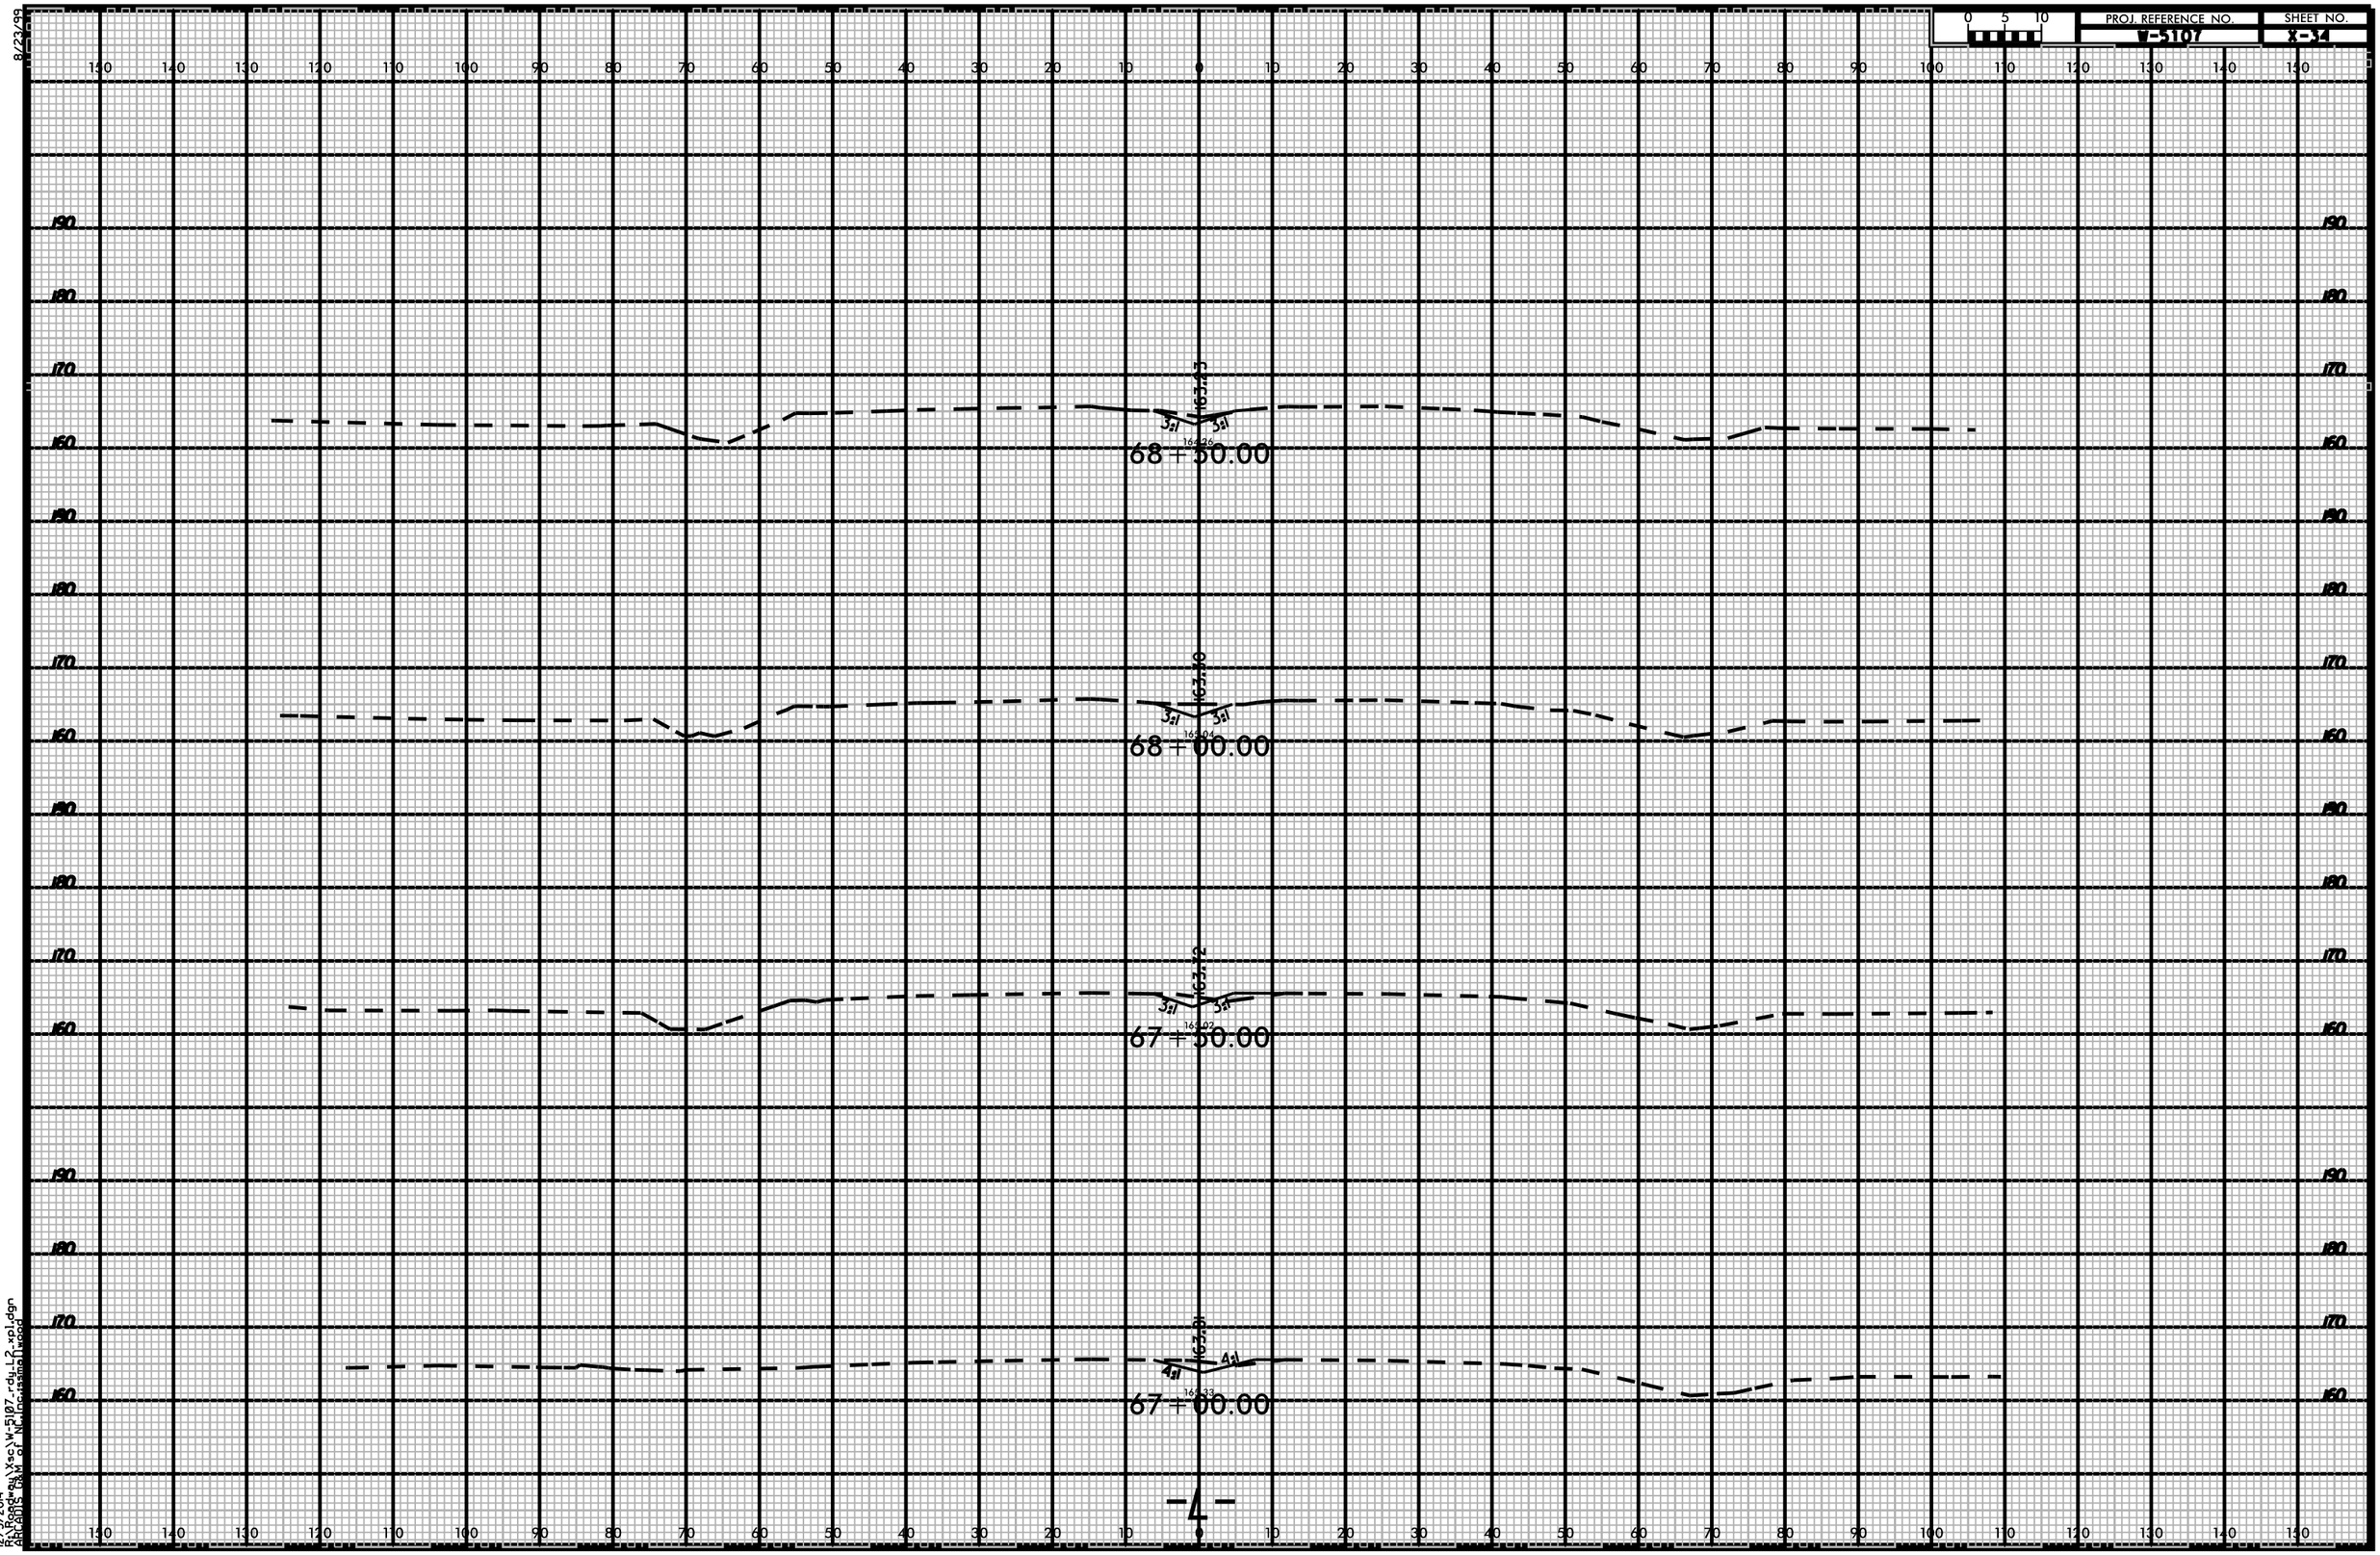

12/5/2014
R:\Roadway\Proj\B-5107_rdy_L2_xpl.dgn
ARCADIS G&M of NC, Incorporated\jwood