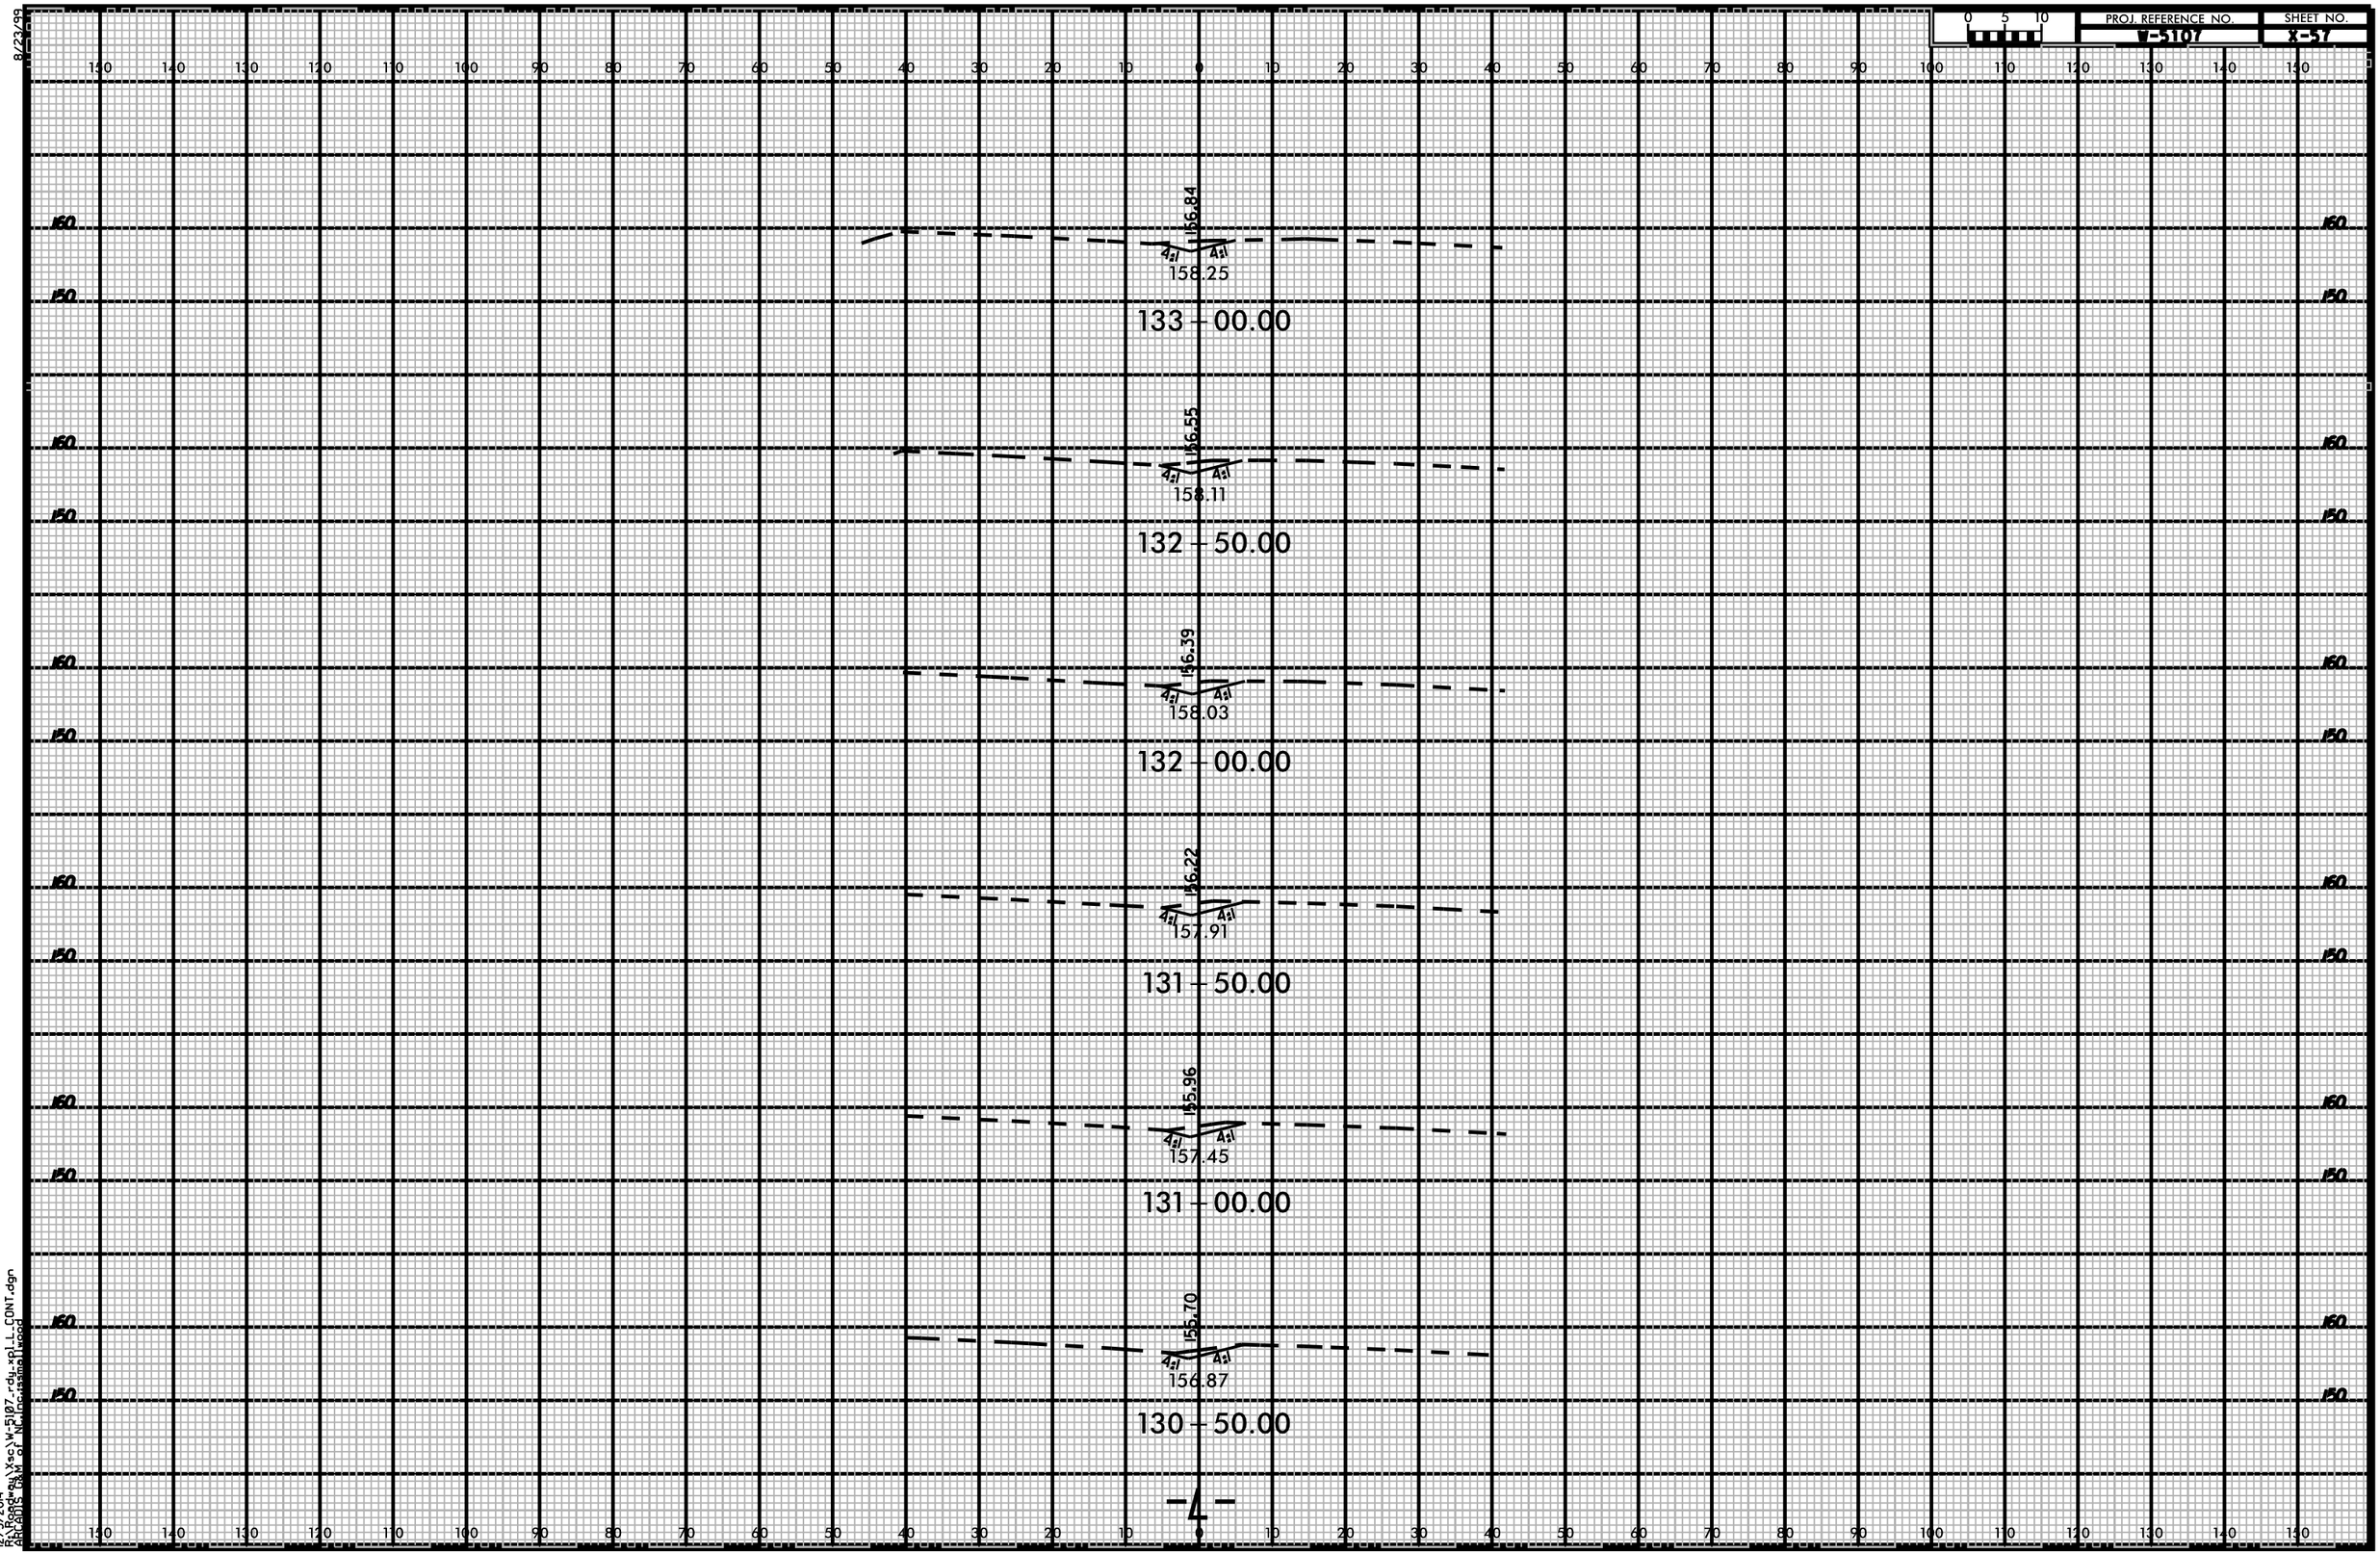
PROJ. REFERENCE NO.
V-5107
SHEET NO.
X-37
0 5 10
156.84
158.25
133 + 00.00
156.55
158.11
132 + 50.00
156.39
158.03
132 + 00.00
156.22
157.91
131 + 50.00
155.96
157.45
131 + 00.00
155.70
156.87
130 + 50.00
4:1
160
150
-L-
8/23/99
12/5/2014
R:\Roadway\Xsc\V-5107-rdy-xpl-L-CONT.dgn
ARCADIS G&M of NC\jcrissman\jwood