8/23/99

0 5 10	PROJ. REFERENCE NO.	SHEET NO.
	W-5107	X-37

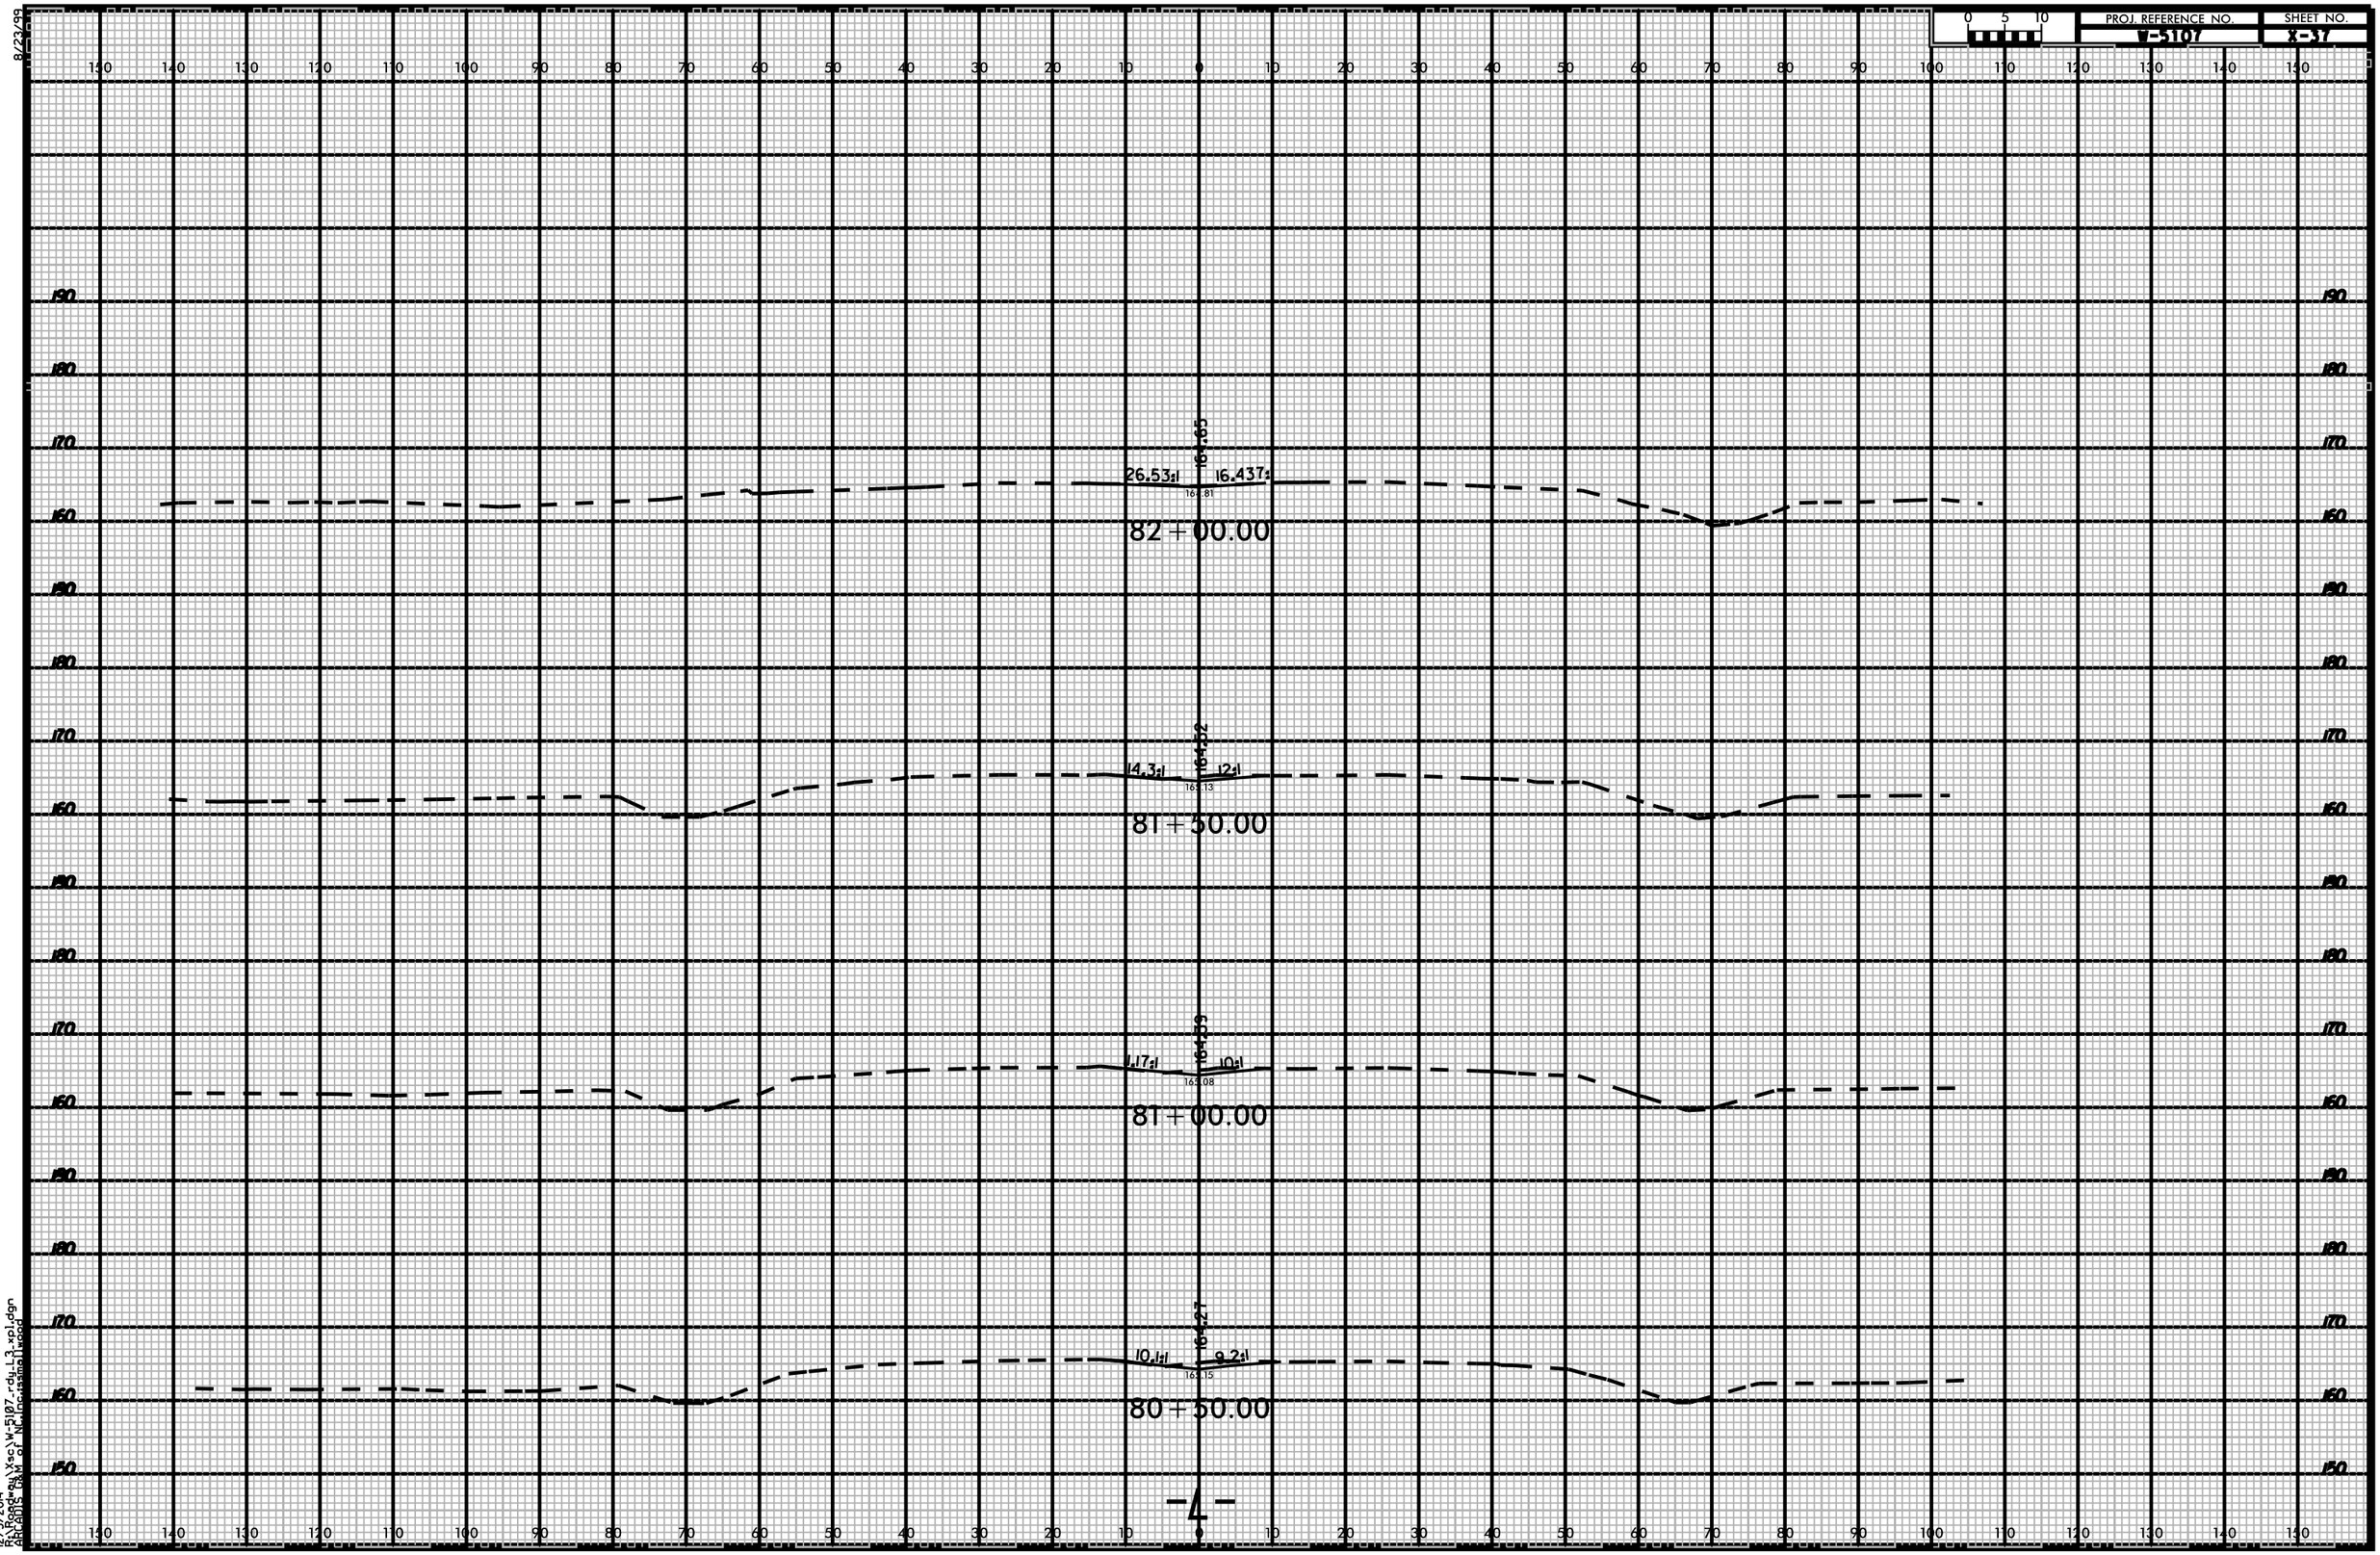

-4-

12/5/2014
R:\Road\wu\Xsc\W-5107-rdy-L3-xpl.dgn
ARCADIS G&M of N.M.\jocrissman\jwood