8/23/99

0 5 10	PROJ. REFERENCE NO.	SHEET NO.
	W-5107	X-10

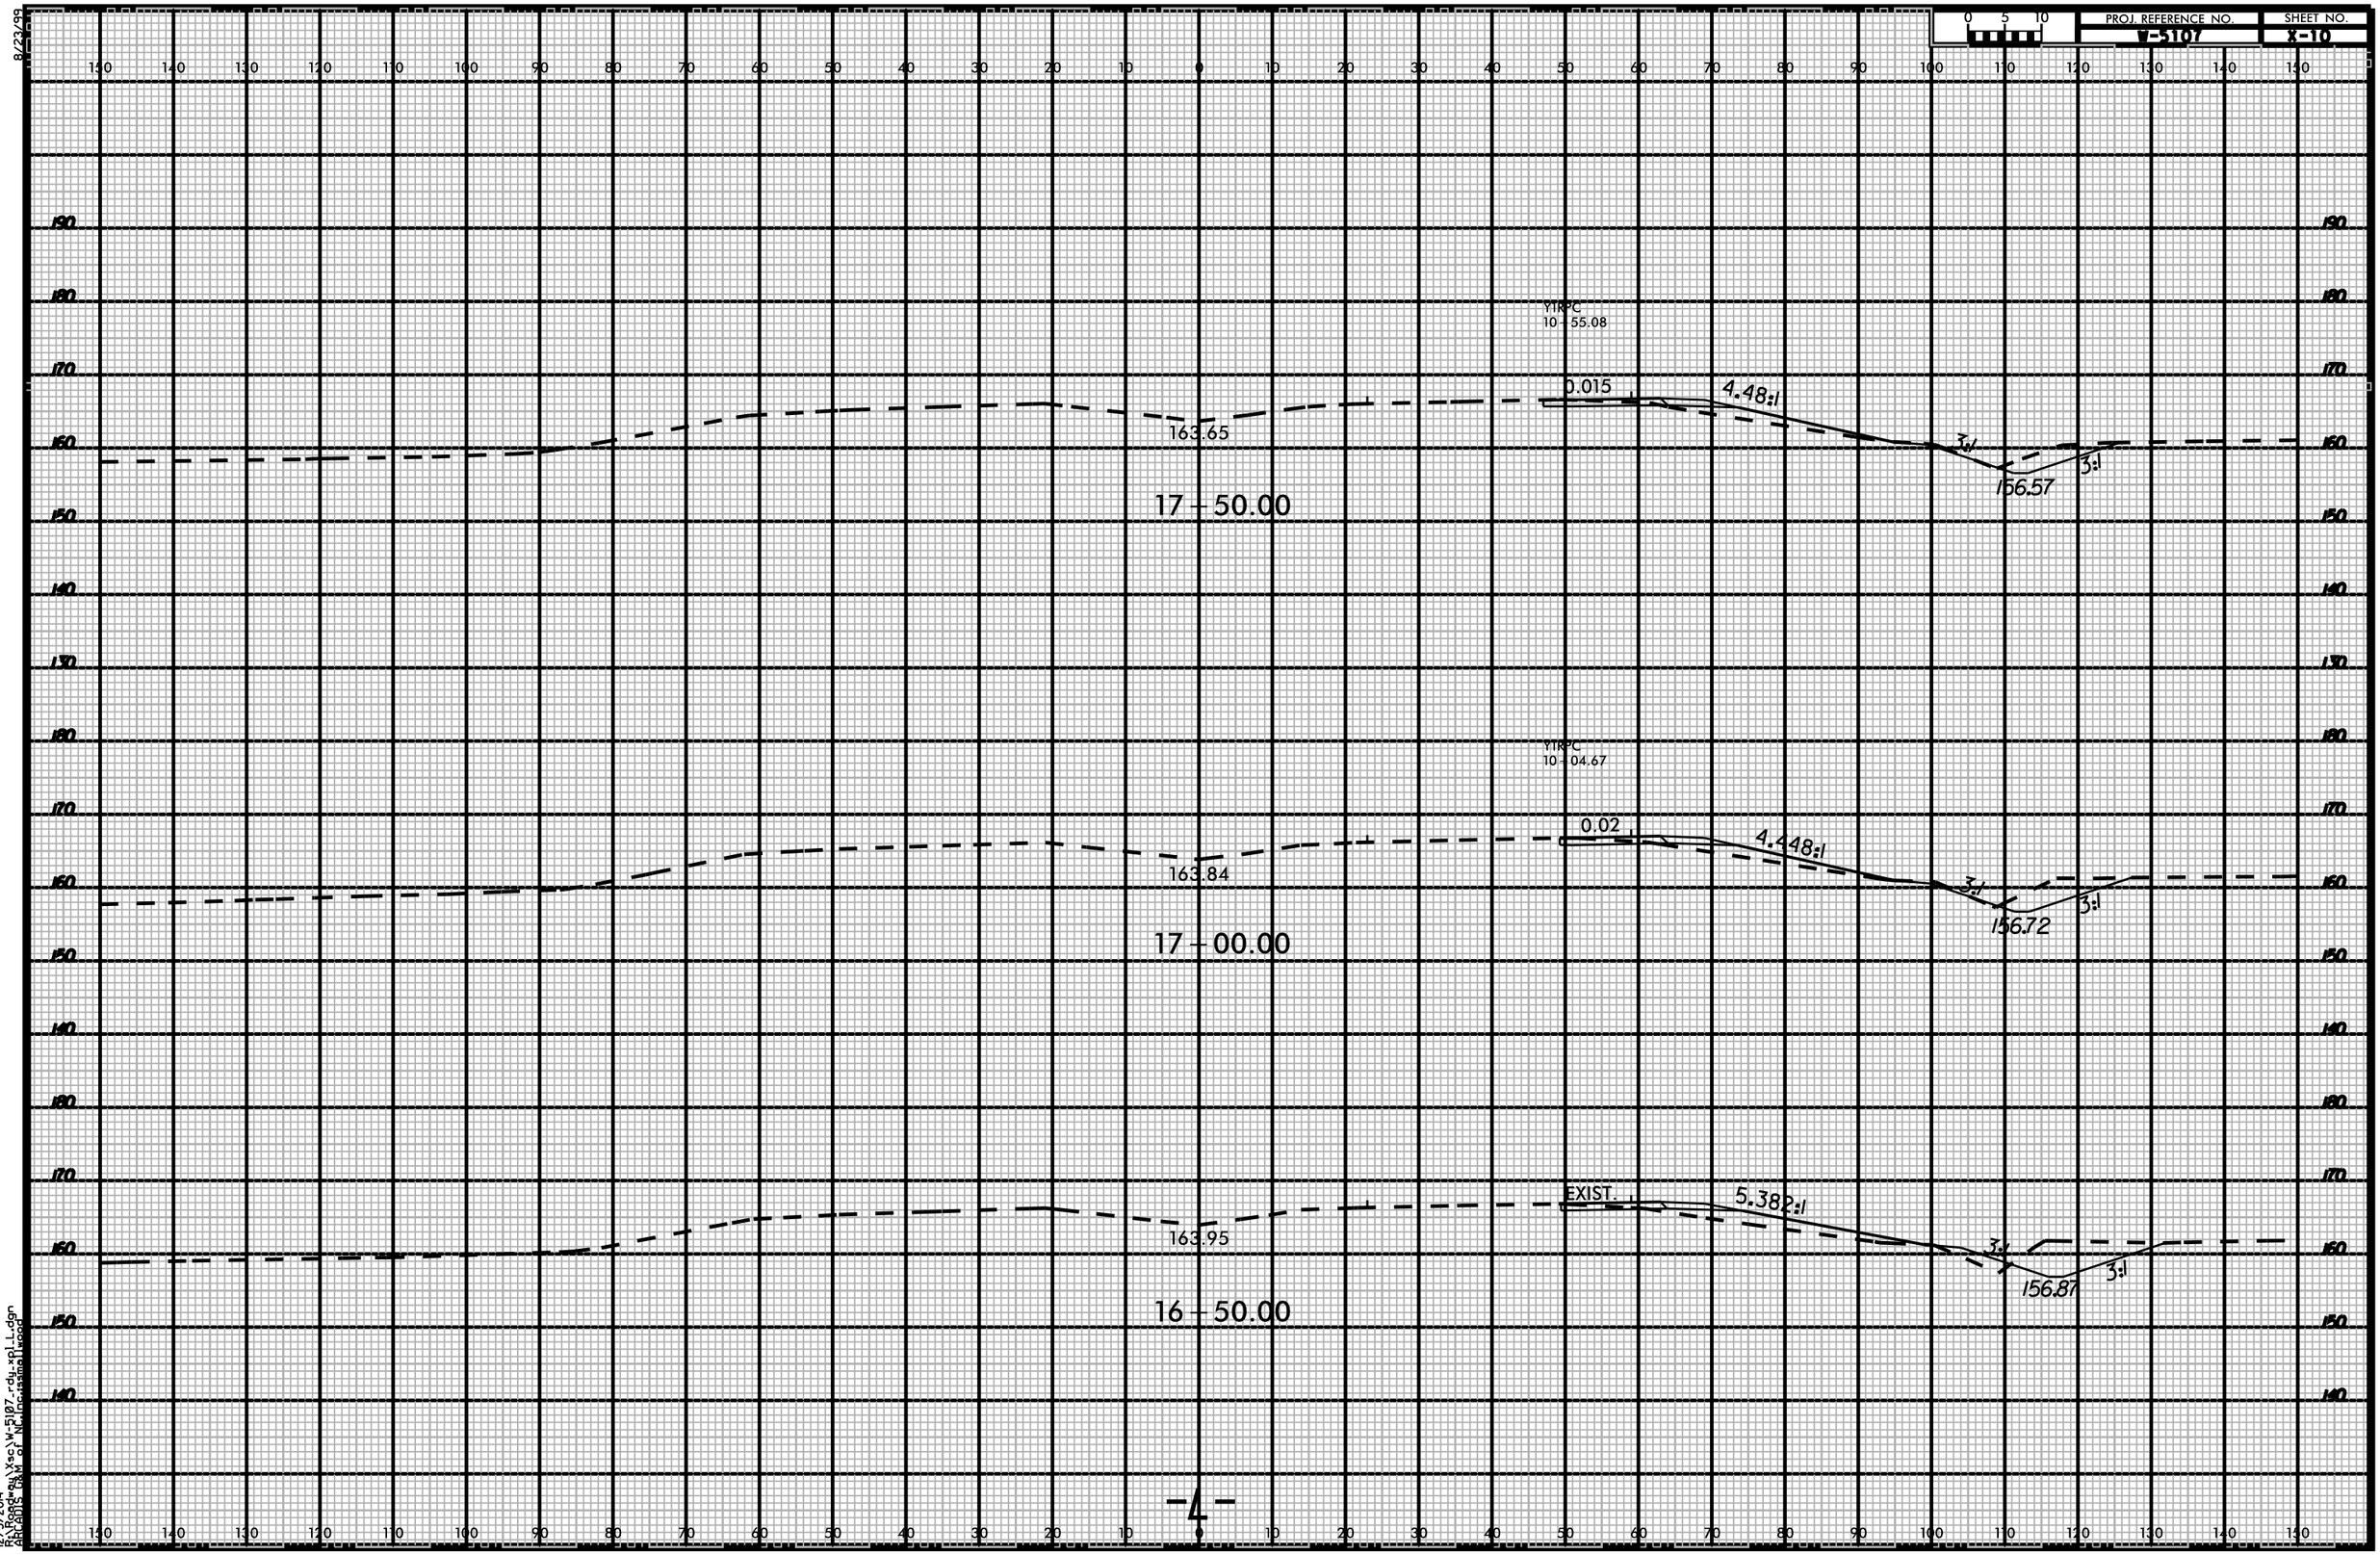

12/5/2014
R:\Road*all\Xsc\W-5107-rdy-xpl_L.dgn
ARCADIS G&M of NM,Inc\smallwood