8/23/99

0 5 10	PROJ. REFERENCE NO.	SHEET NO.
	B-5107	X-3

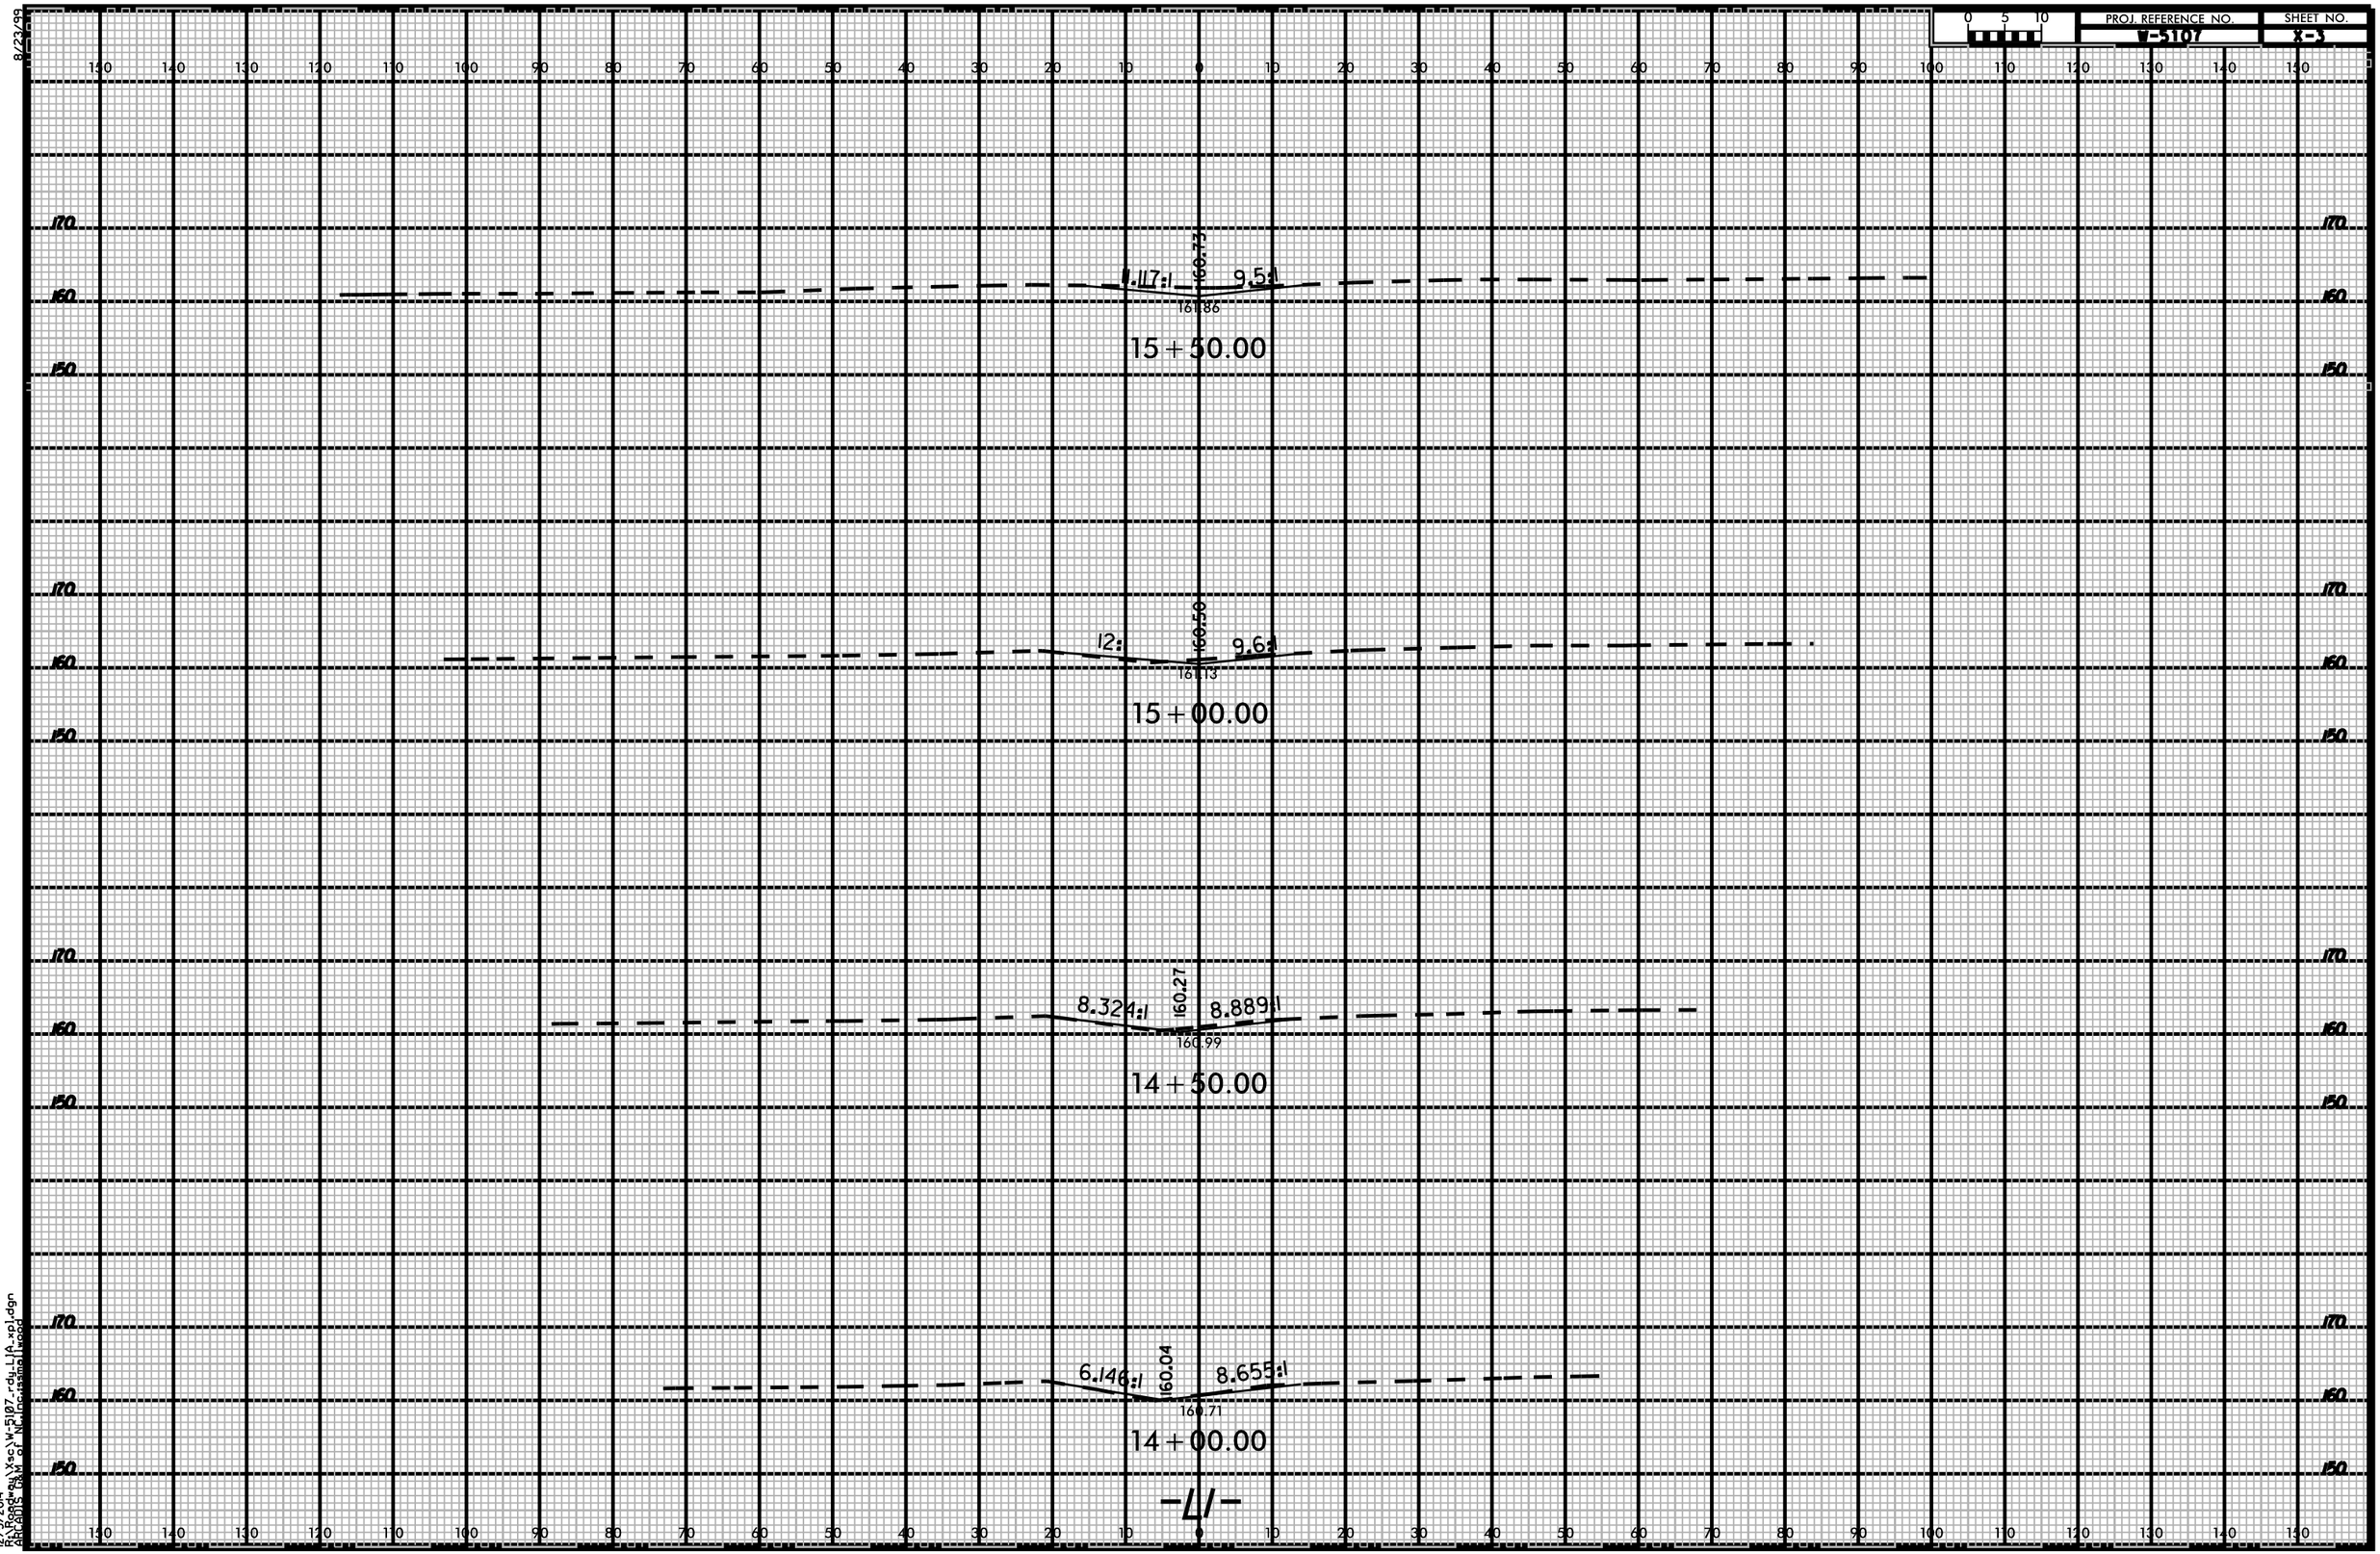

12/5/2014
R:\Roadway\sc\W-5107-rdy_L1A-xpl.dgn
ARCADIS GRM of NC,Inc.smallwood